


PRZEKRÓJ TYPOWY D-D

wymiary w [cm]
skala 1:50

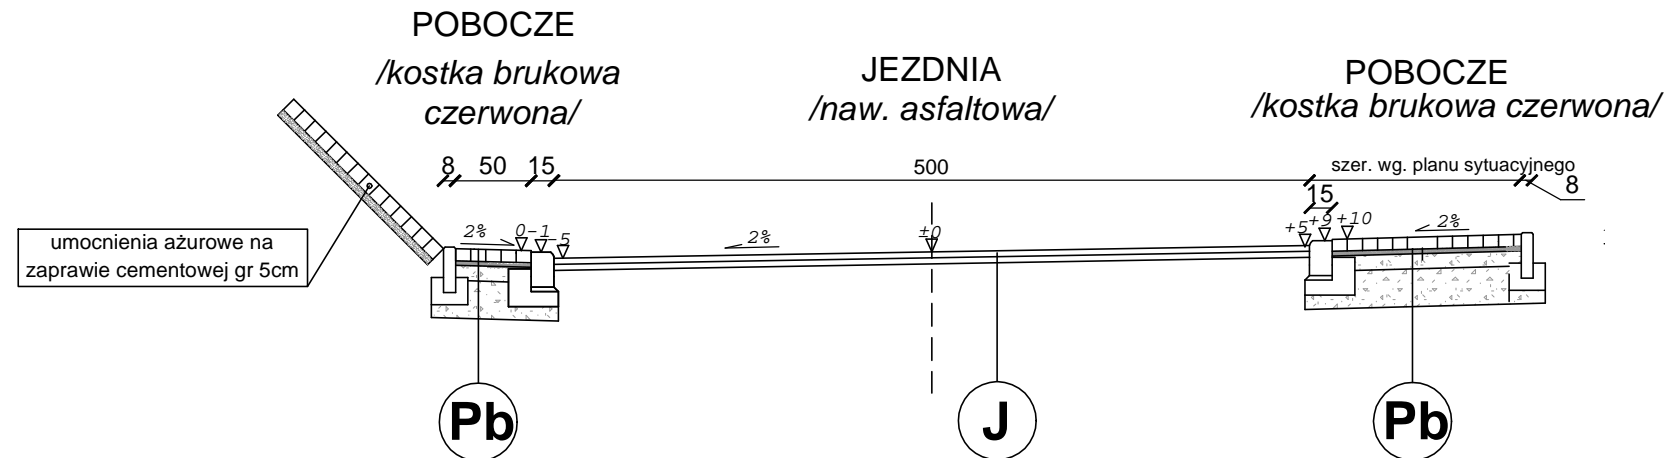

J


JEZDNIA	
4 cm	wa-wa ścieralna z bet. asfaltowego 0/8
4 cm	wa-wa wiążąca z bet. asfaltowego 0/11
śr.6cm	frezowanie profilujące

Pb

KONSTRUKCJA POBOCZA	
8cm	warstwa ścieralna - bet. kostka brukowa, typ "Nostalit", kolor szara
3cm	podsyпка cementowo-piaskowa 1:3
10cm	podbudowa zasadnicza z kruszywa łamanego stabilizowanego mech.o uziarnieniu ciągłym 0/31,5
25cm	podbudowa pomocnicza z kruszywa łamanego stabilizowanego mech. o uziarnieniu ciągłym 0/63
46cm	ŁĄCZNIE

SZCZEGÓŁ "A"


wymiary w [cm]
skala 1:25

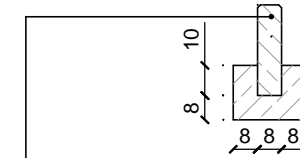

obrzeże bet. o wym 8x30x100cm
ułożone na ławie bet. z oporem
- beton C12/15 0,035m³/mb

SZCZEGÓŁ "B"

wymiary w [cm]
skala 1:25

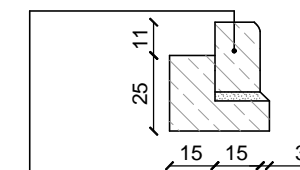

krawężnik bet. najazdowo wym.
15x22x100cm ułożony na podsypce
cem. - piaskowej 1:4 o grubości
3cm oparty na ławie bet. z oporem
-beton C12/15 0,06 m³/mb

MK	BIURO INŻYNIERSKIE MK Spółka Jawna	
	tel.(033) 876 28 72	M. Krawczyk, K. Strzeżyk
	500 107 084	ul.Unii Europejskiej 10/88.1
	504 078 174	32-602 OŚWIĘCIM
	e - mail: biuromk@onet.pl	
Inwestor:	URZĄD MIASTA IMIELIN ul.Imielińska 81 41-407 Imielin	
adres inwestycji:	Imielin, ul. Ściegiennego	
faza projektu:	PROJEKT BUDOWLANY	
temat projektu:	Przebudowa ul. Piotra Ściegiennego w Imielinie w zakresie: przebudowy jezdni, zjazdów, poboczy; budowy sieci kanalizacji deszczowej; rozbiórki i budowy ogrodzenia.	
tytuł rysunku:	PRZEKRÓJ TYPOWY D-D	
branża:	DROGOWA	
opracował:	inż. Damian Urbańczyk	podpis:
opracował:	inż. Krzysztof Strzeżyk nr upr. SLK/1553/PWOD/07	podpis:
data:	skala:	nr rysunku:
V.2014r.	1:50/25	3.4