


# PRZEKROJ TYPOWY ZJAZDU


wymiary w [cm]  
skala 1:50

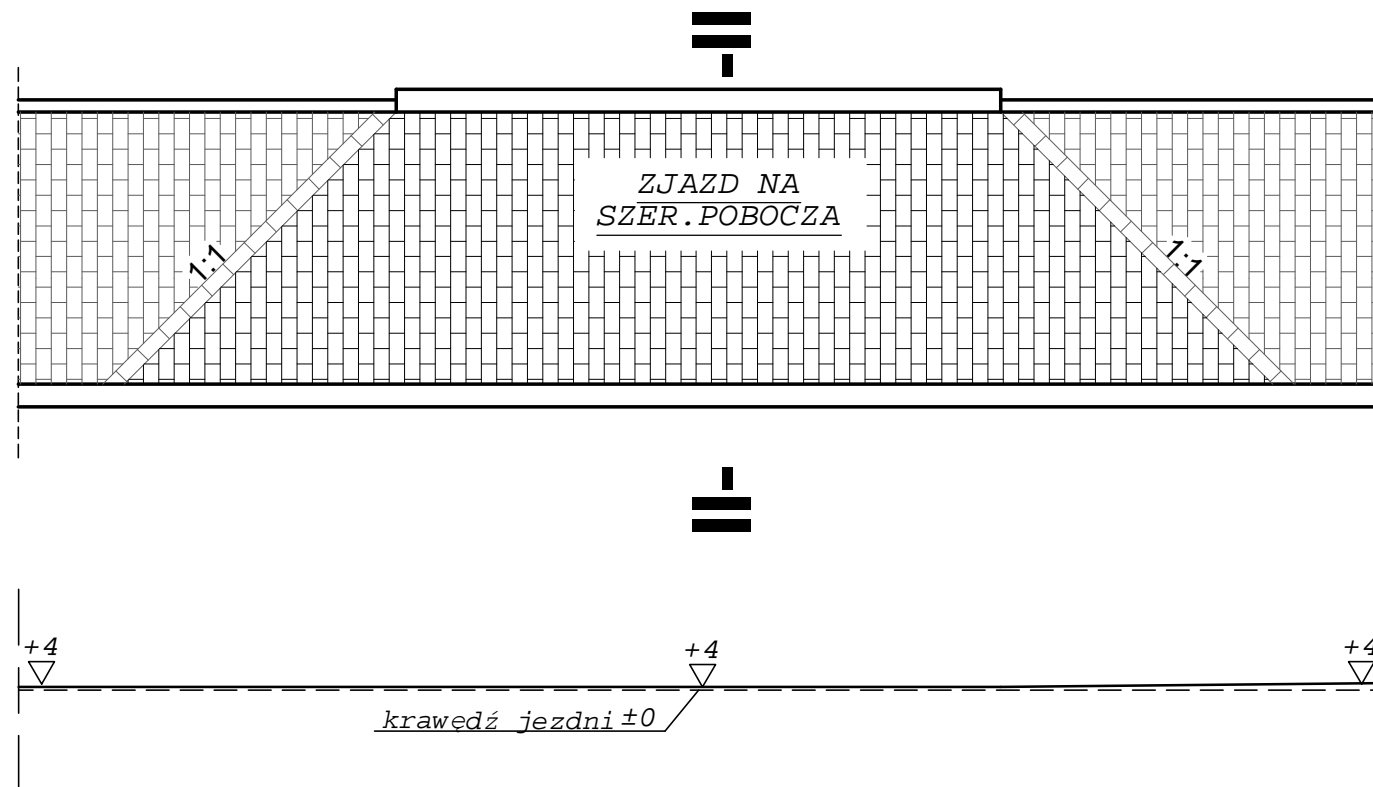


Z

KONSTRUKCJA ZJAZDU	
8cm	warstwa ściernalna - bet. kostka brukowa, typ "Nostalit", (kolor-szara)
3cm	podsyпка cementowo-piaskowa 1:3
10cm	podbudowa z kruszywa łamanego stabilizowanego mech. o uziarnieniu ciągłym 0/31,5
25cm	podbudowa z kruszywa łamanego stabilizowanego mech. o uziarnieniu ciągłym 0/63
46cm	ŁĄCZNIK

PRZEKRÓJ II-II

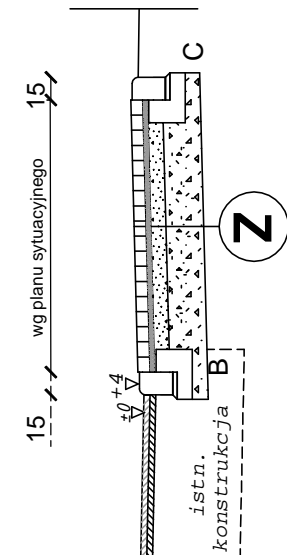


**SZCZEGÓŁ "A"**  
wymiary w [cm]  
skala 1:25

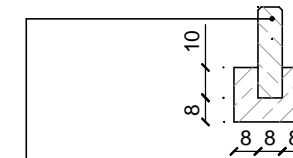

obrzeże bet. o wym 8x30x100cm  
ułożone na ławie bet. z oporem  
- beton C12/15 0,035m<sup>3</sup>/mb

**SZCZEGÓŁ "B"**  
wymiary w [cm]  
skala 1:25

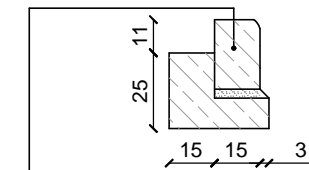

krawężnik bet. najazdowy wym.  
15x22x100cm ułożony na podsyпce  
cem. - piaskowej 1:4 o grubości  
3cm oparty na ławie bet. z oporem  
-beton C12/15 0,06 m<sup>3</sup>/mb



**BIURO INŻYNIERSKIE MK Spółka Jawna**

tel.(033) 876 28 72 M. Krawczyk, K. Strzeżyk  
500 107 084  
504 078 174 ul.Unii Europejskiej 10/88.1  
e - mail: biuromk@onet.pl 32-602 OŚWIĘCIM

Inwestor: **URZĄD MIASTA IMIELIN**  
ul.Imielińska 81  
41-407 Imielin

adres inwestycji: Imielin, ul. Ściegiennego

faza projektu: **PROJEKT BUDOWLANY**

temat projektu: **Przebudowa ul. Piotra Ściegiennego w Imielinie**  
w zakresie: przebudowy jezdni, zjazdów, poboczy; budowy sieci kanalizacji  
deszczowej; rozbiórki i budowy ogrodzenia.

tytuł rysunku: **PRZEKRÓJ TYPOWY ZJAZDU**

branża: **DROGOWA**

opracował: inż. Damian Urbańczyk

podpis:

opracował: inż. Krzysztof Strzeżyk  
nr upr. SLK/1553/PWOD/07

podpis:

data: **V.2014r.**

skala: **1:50/25**

nr rysunku: **3.7**