



sygnalizacja optyczno – dźwiękowa

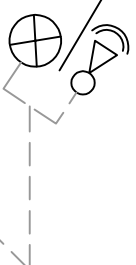

centralka systemu detekcji gazu
w kotłowni

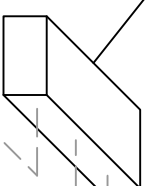


czujnik gazu




skrzynka gazowa zlokalizowana
na elewacji budynku

kurtek gazowy DN 65
elektrozawór DN 65

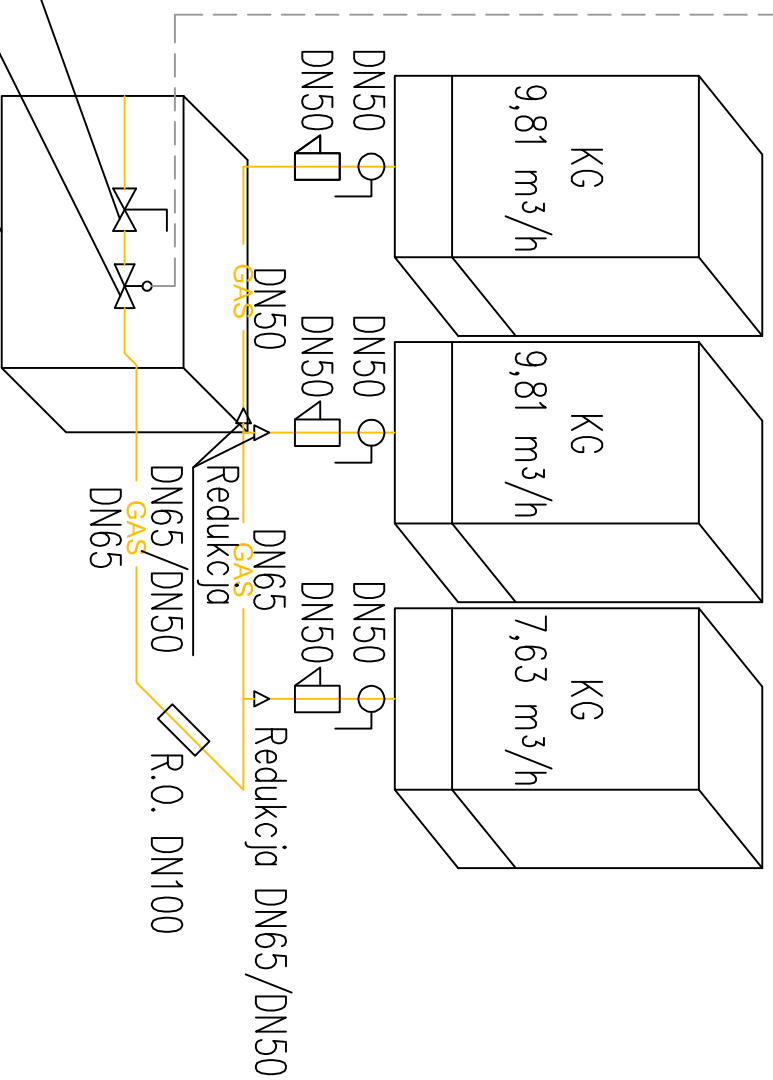

jednostka projektowa:

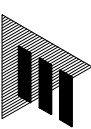
AB-PROJEKT
architektoniczne biuro projektów
spółka z o.o. w Tychach
adres: ul. Fabryczna 43, PL 43-100 TYCHY
tel.: 032/217 31 76, 032/217 51 59, fax: 032/217 71 70
e-mail: biuro@ab-projekt.com.pl
www.ab-projekt.com.pl

biuro branżowe:


HML-PROJEKT
Mirosław Wyderka
ul. Chorowska 44B/907
44-100 Gliwice
NIP 642-288-18-36
tel: 795 492 088 email:
projekty@hmlprojekt.pl
BIURO PROJEKTÓW BRANŻY SANITARNEJ

PROJEKT PRZETARGOWY

III. PROJEKT ARCHITEKTONICZNO-BUDOWLANY
III.S WEWNĘTRZNE INSTALACJE SANITARNE

BRANŻA:
ROZBUDOWA SZKOŁY- MIAJ. BUDOWA SALI GIMNASTYCZNEJ WRAZ Z BUDOWĄ INFRASTRUKTURY
TECHNICZNEJ ZIAZDU I PRZEBUDOWA ULICY DĄBROWSKIEJ

adres inwestycji:

ul. Karola Mierki 7, 41-407 Intelin



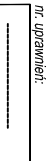
inwestor:

GMINA IMIELIN - SZKOŁA PODSTAWOWA IM. KARDYNAŁA STEFANA WYSZYŃSKIEGO,
ul. Karola Mierki 7, 41-407 Intelin

nazwa rysunku:

AKSONOMETRIA GAZU

skala:
1:25

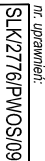autor:	nr. uprawnień:	podpis:	data podpisu:	nr. rysunku:
MIROSLAW WYDERKA	SIK2776/PWOS/09		11.12.2015	III.S.18
LIŁIA WYDERKA	SIK4943/POOS/13		11.12.2015	
GRZEGORZ PATYK			11.12.2015	

A-2965