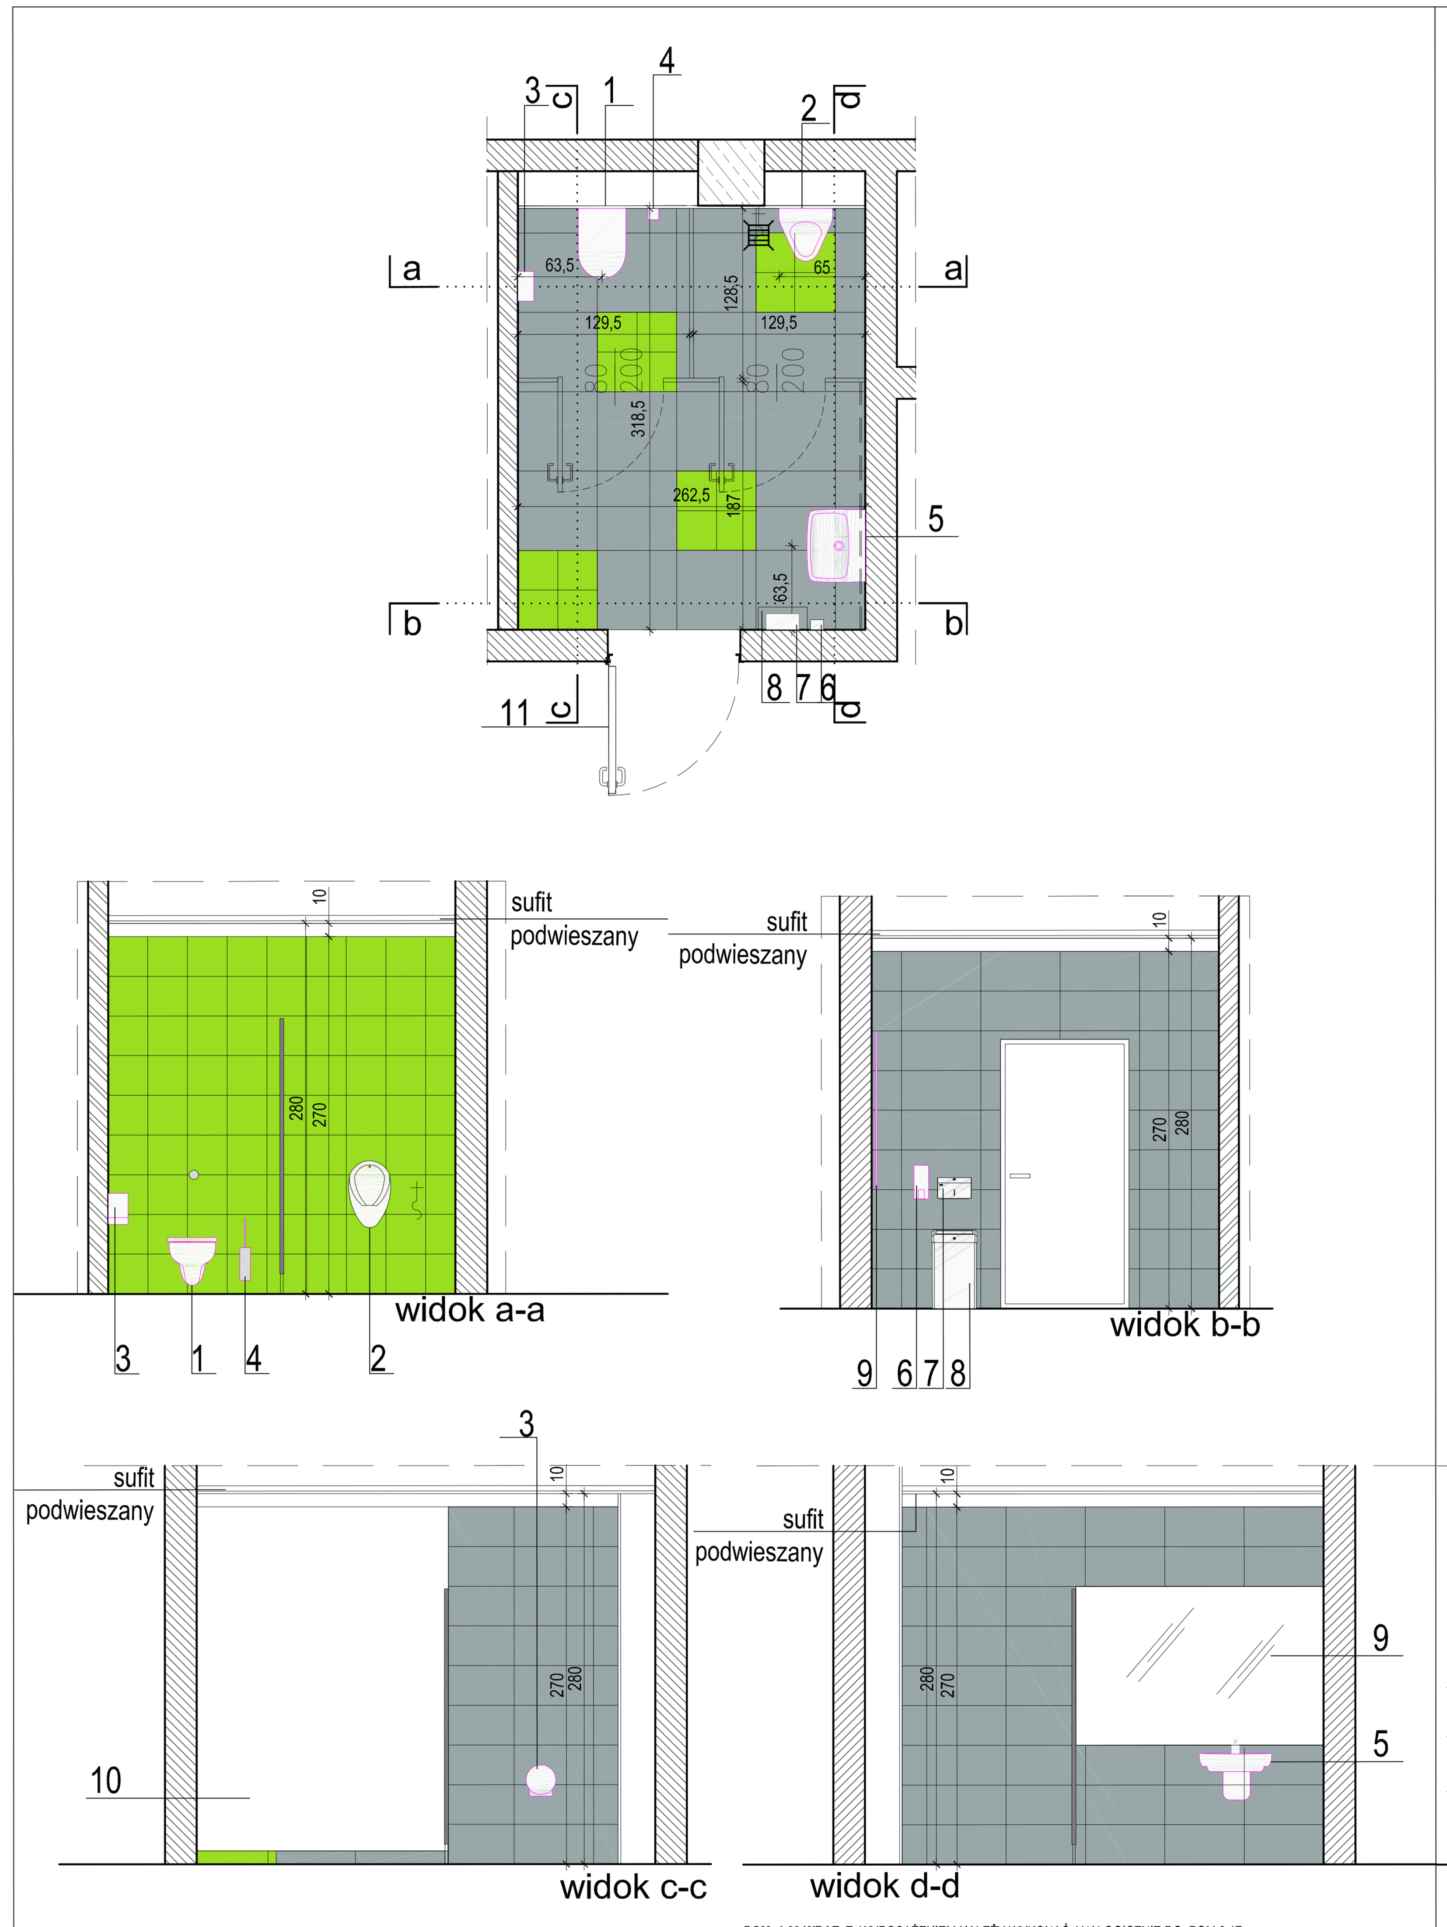

1. MISKA WC WISZĄCA, LEJOWA Z DESKĄ
NP: FIRMY KOŁO MODEL NOVA PRO 1SZT LUB RÓWNOWAŻNY
(NALEŻY PRZEWIDZIEC STELAŻ POD ZABUDOWĘ G-K NP. FIRMY GRIT LUB RÓWNOWAŻNY)
2. PISUAR Z OPRZYRZĄDOWANIEM ZE SPUSTEM WODY NA FOTOKOMÓRKĘ PISUAR
NP: FIRMY KOŁO MODEL NOVA PRO ALEX:1SZT LUB RÓWNOWAŻNY
3. PODAJNIK PAPIERU TOALETOWEGO , STAL NIERDZEWNA MATOWA
NP: FIRMY MERIDA STELLA MINI, MODEL BSM201: 1 SZT. LUB RÓWNOWAŻNY
4. SZCZOTKA WC WISZĄCA STAL NIERDZEWNA MATOWA
NP: FIRMY MERIDA MODEL SZ15S: 1 SZT.
5.UMYWALKA PROSTOKĄTNA Z OTWOREM PRZELEWOWYM Z PÓŁPOSTUMENTEM
NP: FIRMY KOŁO MODEL NOVA PRO 50 CM 1SZT LU RÓWNOWAŻNY,
UMYWALKA WYPOSAŻONA W BATERIĘ UMYWALKOWĄ STOJĄCĄ
NP: FIRMY DELABIE MODEL TEMPOSOFT 2 : 1SZT LUB RÓWNOWAŻNY
6. POJEMNIK NA MYDŁO NAŚCIENNY STAL NIERDZEWNA MATOWA
NP: FIRMY MERIDA STELLA, MODEL DSM203 :1 SZT LUB RÓWNOWAŻNY
7. POJEMNIK NA RĘCZNIKI POJEDYNCZE STAL MATOWA
NP: FIRMY MERIDA STELLA MINI, MODEL AMS 201: 1 SZT LUB RÓWNOWAŻNY
8. KOSZ Z POKRYWĄ UCHYLNĄ, STAL MATOWA O POJEMNOŚCI 27 L
MONTOWANY DO ŚCIANY NP: FIRMY MERIDA MODEL KSM201: 1SZT LUB RÓWNOWAŻNY
9. LUSTRO : ~187X120CM : 1 SZT. MOCOWANE NA DYSTANSACH
10. SZKŁO BEZPIECZNE Z NADRUKIEM CYFROWYM KLEJONE DO ŚCIANY
(GRAFIKA CZARNO-BIAŁA Z DODATKIEM KOLORU ZIELONEGO-KOLOR
DOSTOSOWAĆ DO KOLOTU PŁYTEK) O WYM 190X260CM
11.PIKTOGRAM NA DRZWI Z STALI NIERDZEWNEJ MATOWEJ O WYM
OK. 200X200X 2 MM (WG. PROJEKTU WYKONAWCZEGO)

ZESTAWIENIE MATERIAŁOWE

ŚCIANA
- płytki gresowe barwione w masie, matowe np.firmy Pavigres o wym. 297x597 mm kolor metal lub inny równoważny producent pow. 17,50 m²
- płytki gresowe barwione w masie, matowe np.firmy Pavigres o wym. 297x297 mm kolor limo lub inny równoważny producent pow. 7,50 m²
- cokół wys 10 cm-płytki gresowe barwione w masie, matowe np.firmy Pavigres kolor metal lub inny równoważny producent pow. 0,2 m²
- cokół wys 10cm-płytki gresowe barwione w masie, matowe np.firmy Pavigres kolor limo lub inny równoważny producent pow. 0,1 m²

POSADZKA
- płytki gresowe barwione w masie, matowe np.firmy Pavigres o wym. 597x597 mm kolor metal lub inny równoważny producent pow. 4,00m²
- płytki gresowe barwione w masie, matowe np.firmy Pavigres o wym. 297x297 mm kolor limo lub inny równoważny producent pow. 4,36m²

UWAGA: ILOŚĆ PŁYTEK PODANO BEZ ZAPASU
FUGI ŻYWICZNE -KOLOR FUGI DOSTOSOWAĆ DO KOLORU PŁYTEK
KOLORYSTYKA PŁYTEK PRZYKŁADOWA-
KOLORYSTYKĘ NALEŻY ZWERYFIKOWAĆ NA ETAPIE WYKONAWSTWA I
UZGODNIĆ Z PROJEKTANTEM

POM. 1.09 WRAZ Z WYPOSAŻENIEM NALEŻY WYKONAĆ ANALOGICZNIE DO POM 0.17
UWAGA: KOLOR ZIELONY ZASTĄPIĆ KOLOREM NIEBIESKIM

ZESTAWIENIE MATERIAŁOWE

ŚCIANA
- płytki gresowe barwione w masie, matowe np.firmy Pavigres o wym. 297x597 mm kolor metal lub inny równoważny producent pow. 17,50 m²
- płytki gresowe barwione w masie, matowe np.firmy Pavigres o wym. 297x297 mm kolor lazuli lub inny równoważny producent ..... pow. 7,50 m²
- cokół wys 10cm-płytki gresowe barwione w masie, matowe np.firmy Pavigres kolor metal lub inny równoważny producent pow. 1,20 m²
- cokół wys 10cm-płytki gresowe barwione w masie, matowe np.firmy Pavigres kolor lazuli lub inny równoważny producent pow. 0,6 m²

POSADZKA
- płytki gresowe barwione w masie, matowe np.firmy Pavigres o wym. 597x597 mm kolor metal lub inny równoważny producent pow. 4,00m²
- płytki gresowe barwione w masie, matowe np.firmy Pavigres o wym. 297x297 mm kolor lazuli lub inny równoważny producent pow. 4,36m²

UWAGA: ILOŚĆ PŁYTEK PODANO BEZ ZAPASU
FUGI ŻYWICZNE -KOLOR FUGI DOSTOSOWAĆ DO KOLORU PŁYTEK
KOLORYSTYKA PŁYTEK PRZYKŁADOWA-
KOLORYSTYKĘ NALEŻY ZWERYFIKOWAĆ NA ETAPIE WYKONAWSTWA I
UZGODNIĆ Z PROJEKTANTEM

POM. NR. 0.17, 1.9

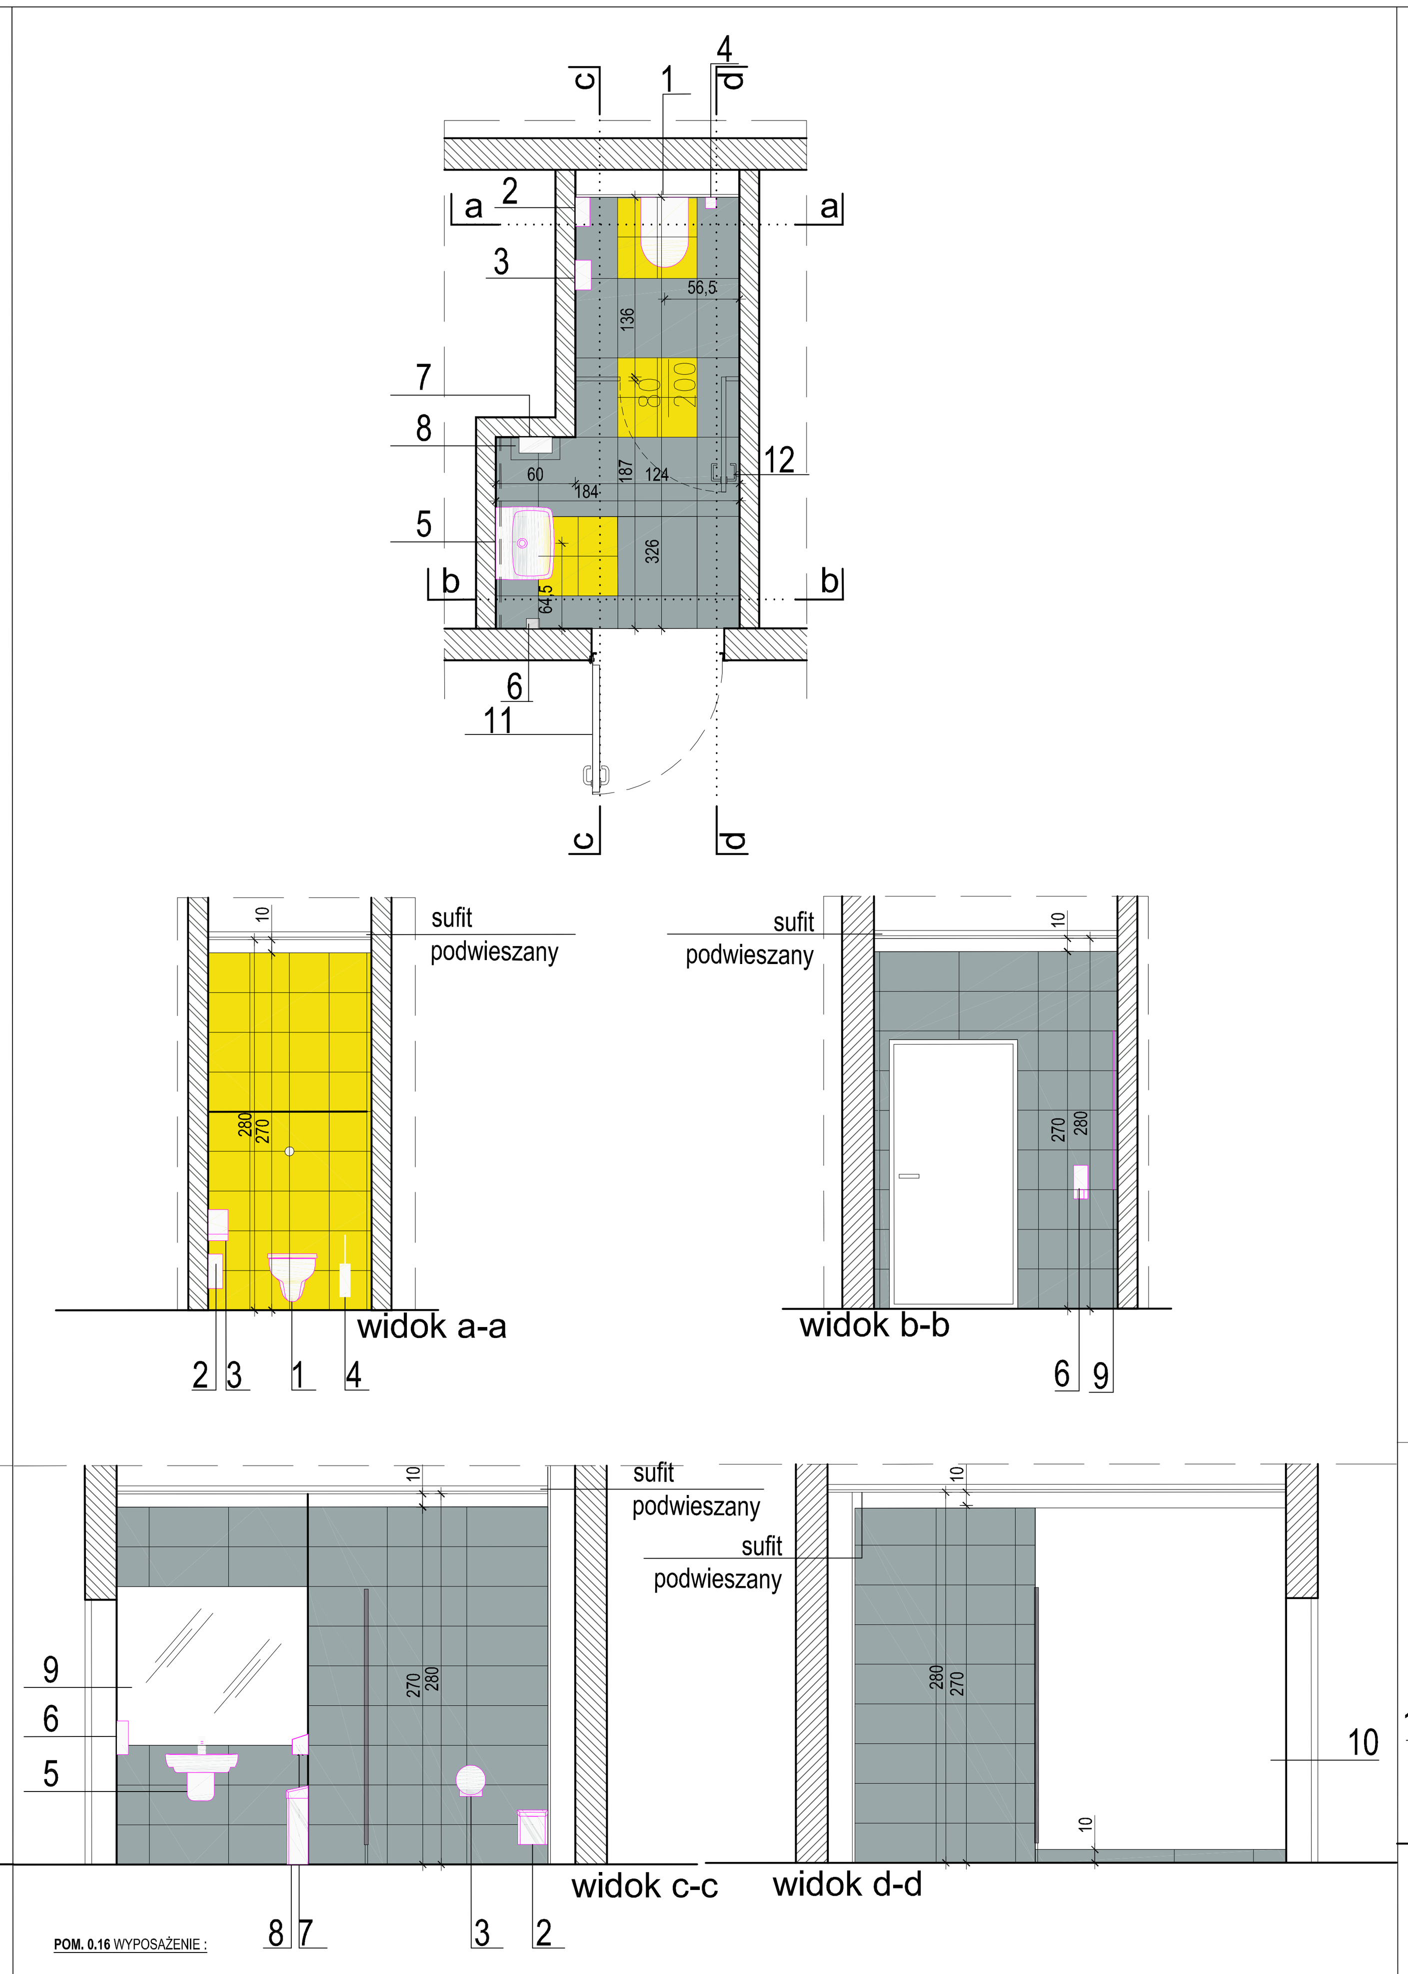

POM. 0.16 WYPOSAŻENIE :

1. MISKA WC WISZĄCA, LEJOWA Z DESKĄ
NP: FIRMY KOŁO MODEL NOVA PRO 1SZT LUB RÓWNOWAŻNY
(NALEŻY PRZEWIDZIEC STELAŻ POD ZABUDOWĘ G-K NP. FIRMY GRIT LUB RÓWNOWAŻNY)
2. KOSZ WISZĄCY DO TOALET DAMSKICH STAL NIERDZEWNA MATOWA
NP: FIRMY MERIDA, MODEL KSM301 : 1 SZT LUB RÓWNOWAŻNY
3. PODAJNIK PAPIERU TOALETOWEGO , STAL NIERDZEWNA MATOWA
NP: FIRMY MERIDA STELLA MINI, MODEL BSM201: 1 SZT. LUB RÓWNOWAŻNY
4. SZCZOTKA WC WISZĄCA STAL NIERDZEWNA MATOWA
NP: FIRMY MERIDA MODEL SZ15S: 1 SZT.
5.UMYWALKA PROSTOKĄTNA Z OTWOREM PRZELEWOWYM Z PÓŁPOSTUMENTEM
NP: FIRMY KOŁO MODEL NOVA PRO 50 CM 1SZT LU RÓWNOWAŻNY,
UMYWALKA WYPOSAŻONA W BATERIĘ UMYWALKOWĄ STOJĄCĄ
NP: FIRMY DELABIE MODEL TEMPOSOFT 2 : 1SZT LUB RÓWNOWAŻNY
6. POJEMNIK NA MYDŁO NAŚCIENNY STAL NIERDZEWNA MATOWA
NP: FIRMY MERIDA STELLA, MODEL DSM203 :1 SZT LUB RÓWNOWAŻNY
7. POJEMNIK NA RĘCZNIKI POJEDYNCZE STAL MATOWA
NP: FIRMY MERIDA STELLA MINI, MODEL AMS 201: 1 SZT LUB RÓWNOWAŻNY
8. KOSZ Z POKRYWĄ UCHYLNĄ, STAL MATOWA O POJEMNOŚCI 27 L
MONTOWANY DO ŚCIANY NP: FIRMY MERIDA MODEL KSM201: 1SZT LUB RÓWNOWAŻNY
9. LUSTRO : ~144X120CM : 1 SZT. MOCOWANE NA DYSTANSACH
10. SZKŁO BEZPIECZNE Z NADRUKIEM CYFROWYM KLEJONE DO ŚCIANY
(GRAFIKA CZARNO-BIAŁA Z DODATKIEM KOLORU ŻÓŁTEGO-KOLOR
DOSTOSOWAĆ DO KOLOTU PŁYTEK) O WYM 187X260CM
11.PIKTOGRAM NA DRZWI Z STALI NIERDZEWNEJ MATOWEJ O WYM
OK. 200X200X 2 MM (WG. PROJEKTU WYKONAWCZEGO)
12.ODBOJNIK ŚCIENNY : 1szt

ZESTAWIENIE MATERIAŁOWE

ŚCIANA
- płytki gresowe barwione w masie, matowe np.firmy Pavigres o wym. 297x597 mm kolor metal lub inny równoważny producent pow. 19,00 m²
- płytki gresowe barwione w masie, matowe np.firmy Pavigres o wym. 297x297 mm kolor sol lub inny równoważny producent pow. 3,60 m²
- cokół wys 10cm-płytki gresowe barwione w masie, matowe np.firmy Pavigres kolor metal lub inny równoważny producent pow.0,2 m²

POSADZKA
- płytki gresowe barwione w masie, matowe np.firmy Pavigres o wym. 597x597 mm kolor metal lub inny równoważny producent pow. 4,00m²
- płytki gresowe barwione w masie, matowe np.firmy Pavigres o wym. 297x297 mm kolor sol lub inny równoważny producent pow. 1,08m²

UWAGA: ILOŚĆ PŁYTEK PODANO BEZ ZAPASU.
FUGI ŻYWICZNE -KOLOR FUGI DOSTOSOWAĆ DO KOLORU PŁYTEK.
KOLORYSTYKA PŁYTEK PRZYKŁADOWA-
KOLORYSTYKĘ NALEŻY ZWERYFIKOWAĆ NA ETAPIE WYKONAWSTWA I
UZGODNIĆ Z PROJEKTANTEM

POM. NR. 0.16

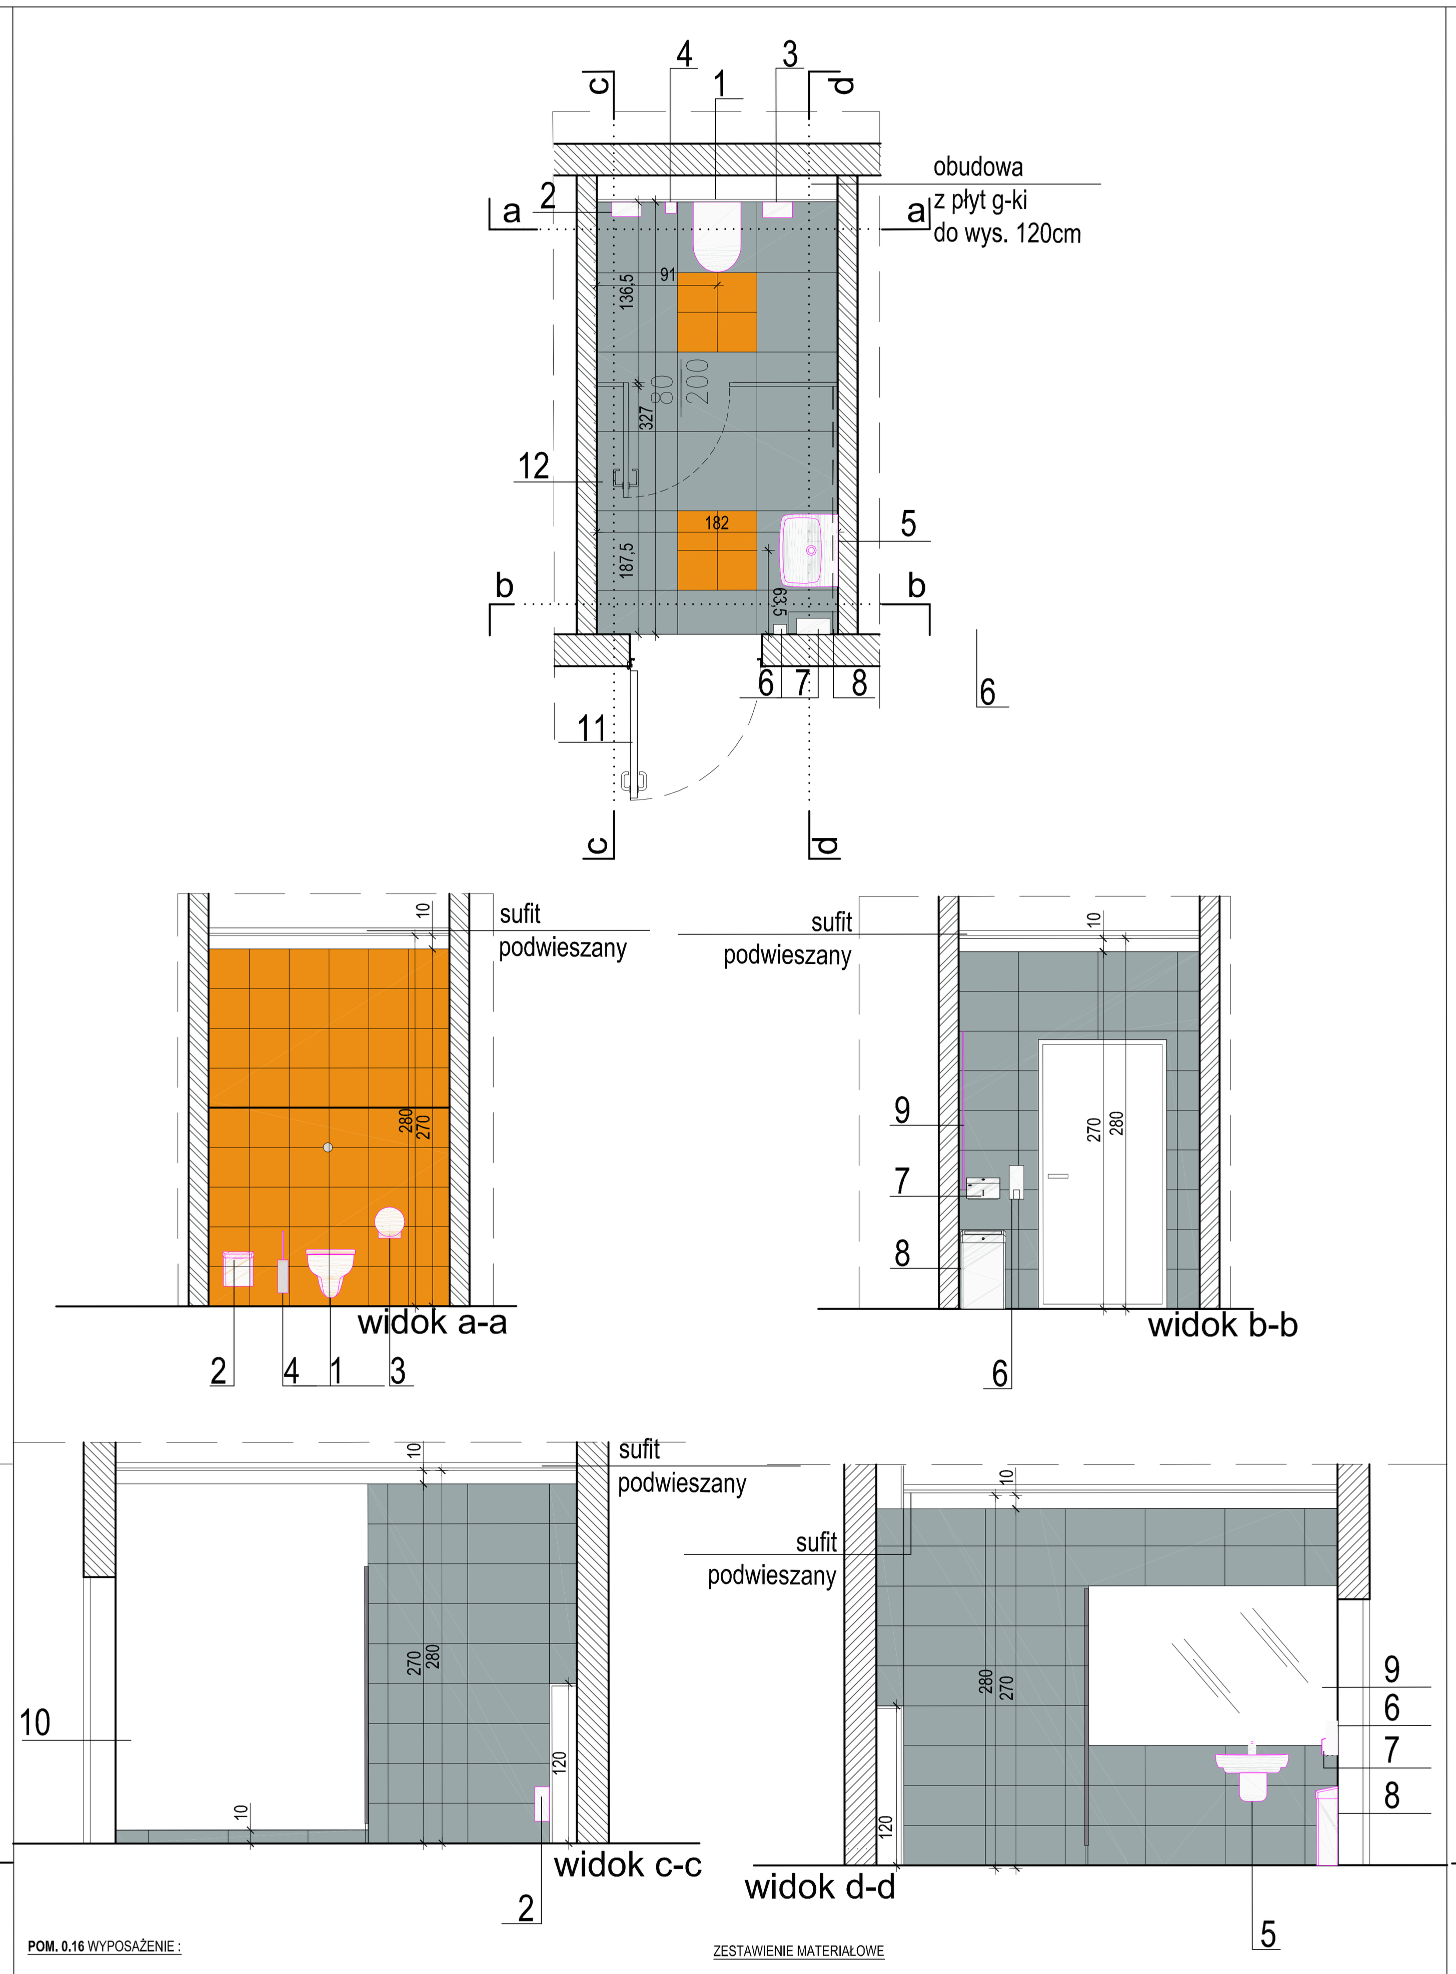

POM. 0.16 WYPOSAŻENIE :

1. MISKA WC WISZĄCA, LEJOWA Z DESKĄ
NP: FIRMY KOŁO MODEL NOVA PRO 1SZT LUB RÓWNOWAŻNY
(NALEŻY PRZEWIDZIEC STELAŻ POD ZABUDOWĘ G-K NP. FIRMY GRIT LUB RÓWNOWAŻNY)
2. KOSZ WISZĄCY DO TOALET DAMSKICH STAL NIERDZEWNA MATOWA
NP: FIRMY MERIDA, MODEL KSM301 : 1 SZT LUB RÓWNOWAŻNY
3. PODAJNIK PAPIERU TOALETOWEGO , STAL NIERDZEWNA MATOWA
NP: FIRMY MERIDA STELLA MINI, MODEL BSM201: 1 SZT. LUB RÓWNOWAŻNY
4. SZCZOTKA WC WISZĄCA STAL NIERDZEWNA MATOWA
NP: FIRMY MERIDA MODEL SZ15S: 1 SZT.
5.UMYWALKA PROSTOKĄTNA Z OTWOREM PRZELEWOWYM Z PÓŁPOSTUMENTEM
NP: FIRMY KOŁO MODEL NOVA PRO 50 CM 1SZT LU RÓWNOWAŻNY,
UMYWALKA WYPOSAŻONA W BATERIĘ UMYWALKOWĄ STOJĄCĄ
NP: FIRMY DELABIE MODEL TEMPOSOFT 2: 1SZT LUB RÓWNOWAŻNY
6. POJEMNIK NA MYDŁO NAŚCIENNY STAL NIERDZEWNA MATOWA
NP: FIRMY MERIDA STELLA, MODEL DSM203 :1 SZT LUB RÓWNOWAŻNY
7. POJEMNIK NA RĘCZNIKI POJEDYNCZE STAL MATOWA
NP: FIRMY MERIDA STELLA MINI, MODEL AMS 201: 1 SZT LUB RÓWNOWAŻNY
8. KOSZ Z POKRYWĄ UCHYLNĄ, STAL MATOWA O POJEMNOŚCI 27 L
MONTOWANY DO ŚCIANY NP: FIRMY MERIDA MODEL KSM201: 1SZT LUB RÓWNOWAŻNY
9. LUSTRO : ~144X120CM : 1 SZT. MOCOWANE NA DYSTANSACH
10. SZKŁO BEZPIECZNE Z NADRUKIEM CYFROWYM KLEJONE DO ŚCIANY
(GRAFIKA CZARNO-BIAŁA Z DODATKIEM KOLORU POMARAŃCZOWEGO -KOLOR
DOSTOSOWAĆ DO KOLOTU PŁYTEK) O WYM 187X260CM
11.PIKTOGRAM NA DRZWI Z STALI NIERDZEWNEJ MATOWEJ O WYM
OK. 200X200X 2 MM (WG. PROJEKTU WYKONAWCZEGO)
12.ODBOJNIK ŚCIENNY : 1szt

ZESTAWIENIE MATERIAŁOWE

ŚCIANA
- płytki gresowe barwione w masie, matowe np.firmy Pavigres o wym. 297x597 mm kolor metal lub inny równoważny producent pow. 16,00 m²
- płytki gresowe barwione w masie, matowe np.firmy Pavigres o wym. 297x297 mm kolor tangerino lub inny równoważny producent pow. 5,30 m²
- cokół wys 10cm-płytki gresowe barwione w masie, matowe np.firmy Pavigres kolor metal lub inny równoważny producent pow.0,2 m²

POSADZKA
- płytki gresowe barwione w masie, matowe np.firmy Pavigres o wym. 597x597 mm kolor metal lub inny równoważny producent pow. 4,95m²
- płytki gresowe barwione w masie, matowe np.firmy Pavigres o wym. 297x297 mm kolor tangerino lub inny równoważny producent pow. 1,00m²

UWAGA: ILOŚĆ PŁYTEK PODANO BEZ ZAPASU
FUGI ŻYWICZNE W KOLORACH PŁYTEK
KOLORYSTYKA PŁYTEK PRZYKŁADOWA-
KOLORYSTYKĘ NALEŻY ZWERYFIKOWAĆ NA ETAPIE WYKONAWSTWA I
UZGODNIĆ Z PROJEKTANTEM

ZESTAWIENIE MATERIAŁOWE

ŚCIANA
- płytki gresowe barwione w masie, matowe np.firmy Pavigres o wym. 297x597 mm kolor metal lub inny równoważny producent pow. 17,50 m²
- płytki gresowe barwione w masie, matowe np.firmy Pavigres o wym. 297x297 mm kolor sol lub inny równoważny producent pow. 7,50 m²
- cokół wys 10cm-płytki gresowe barwione w masie, matowe np.firmy Pavigres kolor metal lub inny równoważny producent pow. 1,20 m²

POSADZKA
- płytki gresowe barwione w masie, matowe np.firmy Pavigres o wym. 597x597 mm kolor metal lub inny równoważny producent pow. 4,00m²
- płytki gresowe barwione w masie, matowe np.firmy Pavigres o wym. 297x297 mm kolor sol lub inny równoważny producent pow. 4,36m²

UWAGA: ILOŚĆ PŁYTEK PODANO BEZ ZAPASU, FUGI ŻYWICZNE -KOLOR FUGI DOSTOSOWAĆ DO KOLORU PŁYTEK,
KOLORYSTYKA PŁYTEK PRZYKŁADOWA- KOLORYSTYKĘ NALEŻY ZWERYFIKOWAĆ NA ETAPIE WYKONAWSTWA I
UZGODNIĆ Z PROJEKTANTEM

POM. NR. 1.7, 1.8

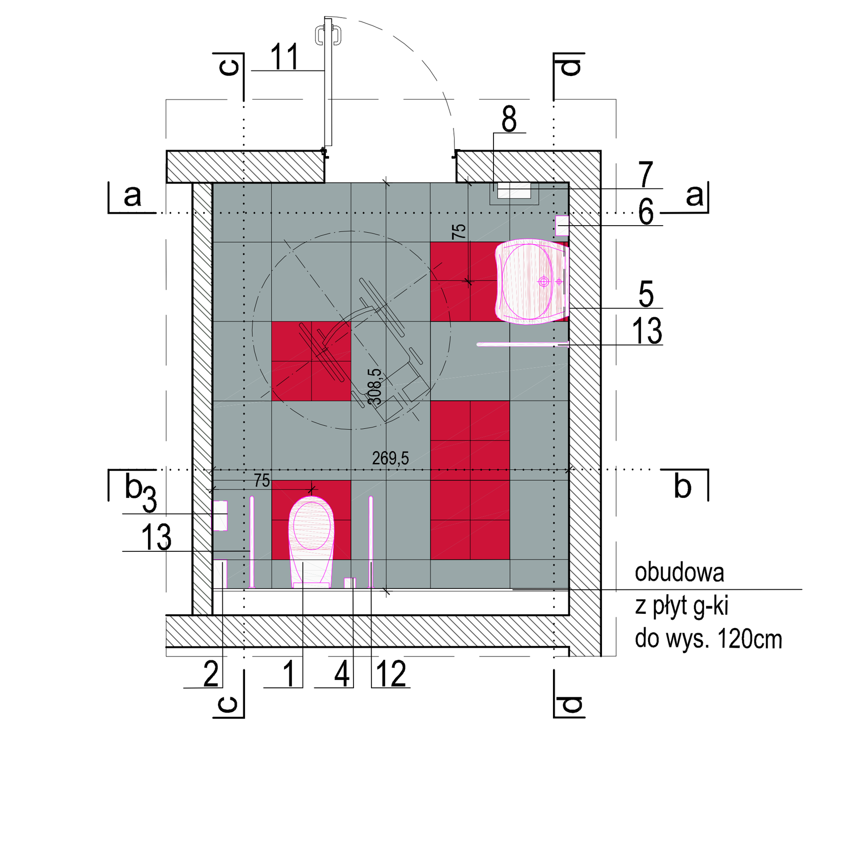

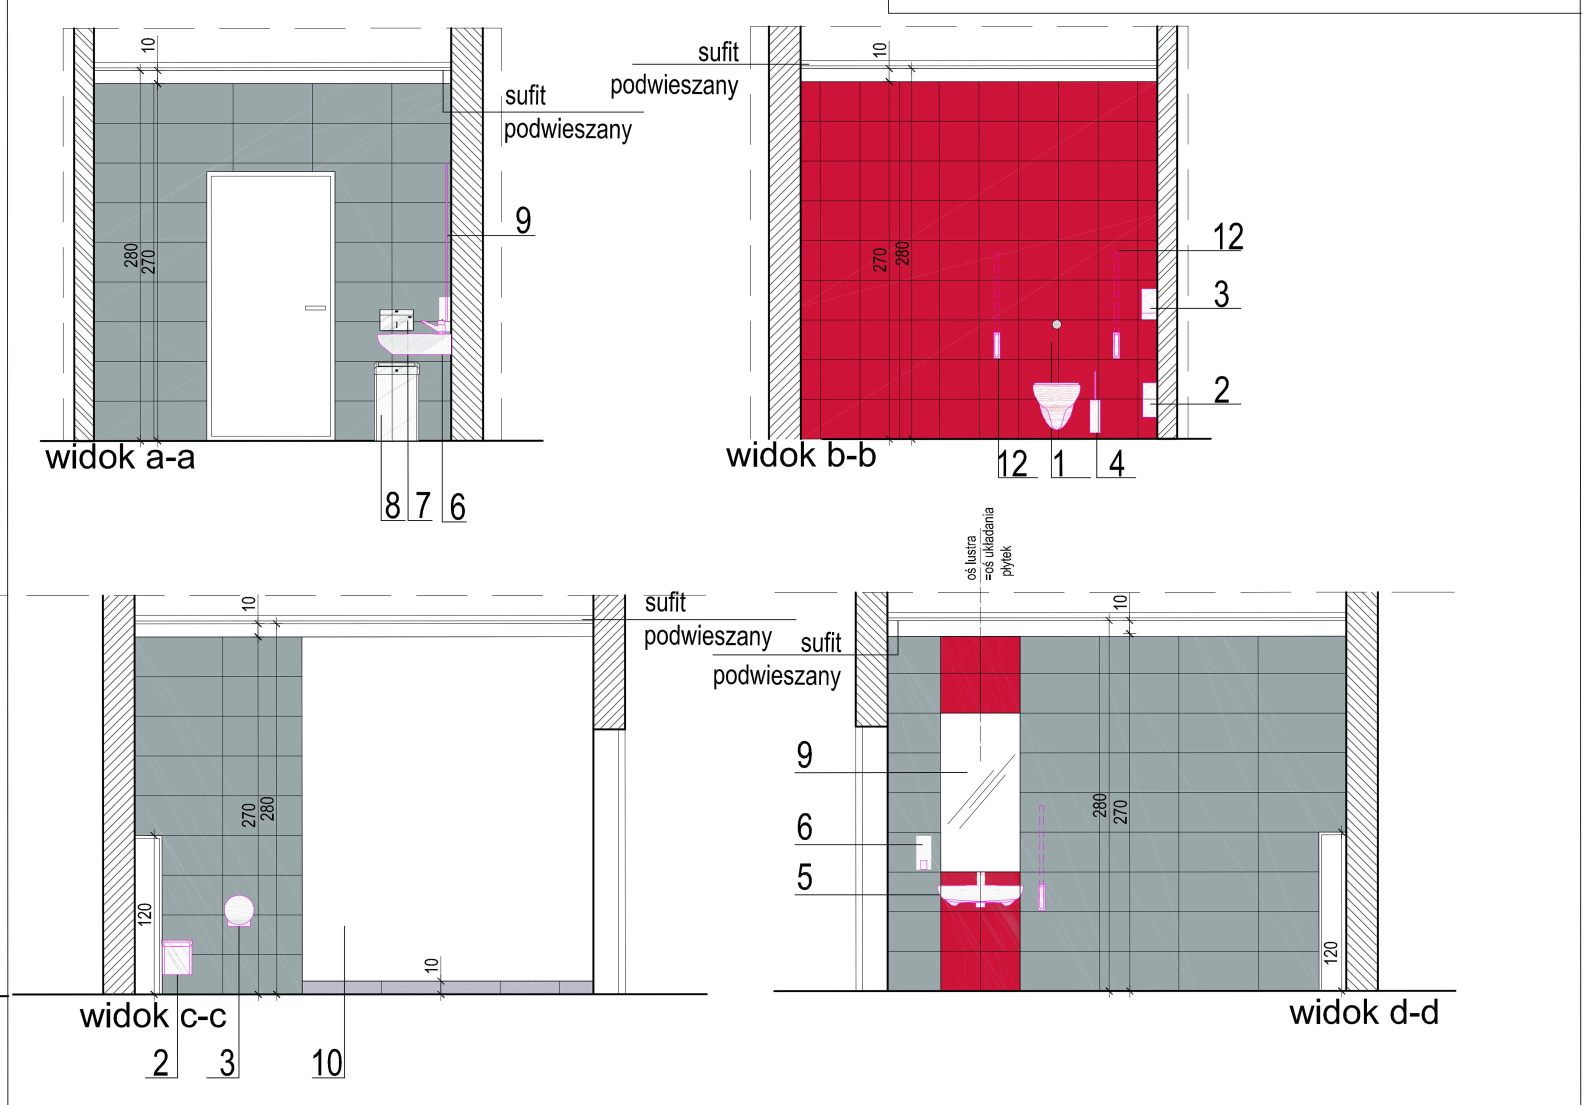

POM. 0.13 WYPOSAŻENIE :

1. MISKA WC DLA NIEPEŁNOSPRAWNYCH WISZĄCA, LEJOWA,
NP: FIRMY KOŁO MODEL NOVA TOP BEZ BARIER : 1 SZT LUB RÓWNOWAŻNY
(NALEŻY PRZWIDZIEĆ STELAŻ DO ZABUDOWY NP. FIRMY GEBERIT LUB RÓWNOWAŻNY)
2. KOSZ WISZĄCY DO TOALET DAMSKICH STAL NIERDZEWNA MATOWA
NP: FIRMY MERIDA, MODEL KSM301 : 1 SZT LUB RÓWNOWAŻNY
3. PODAJNIK PAPIERU TOALETOWEGO , STAL NIERDZEWNA MATOWA
NP: FIRMY MERIDA STELLA MINI, MODEL BSM201: 1 SZT. LUB RÓWNOWAŻNY
4. SZCZOTKA WC WISZĄCA STAL NIERDZEWNA MATOWA
NP: FIRMY MERIDA MODEL SZ15S: 1 SZT.
5. ZESTAW UMYWALKOWY
UMYWALKA DLA NIEPEŁNOSPRAWNYCH NP: FIRMY KOŁO MODEL NOVA TOP BEZ
BARIER 65CM LUB RÓWNOWAŻNY, UMYWALKA WYPOSAŻONA W BATERIĘ
UMYWALKOWĄ STOJĄCĄ
NP: FIRMY DELABIE MODEL TEMPOSOFT 2 :1 SZT. LUB RÓWNOWAŻNY,
6. POJEMNIK NA MYDŁO NAŚCIENNY STAL NIERDZEWNA MATOWA
NP: FIRMY MERIDA STELLA, MODEL DSM203 :1 SZT LUB RÓWNOWAŻNY
7. POJEMNIK NA RĘCZNIKI POJEDYNCZE STAL MATOWA
NP: FIRMY MERIDA STELLA MINI, MODEL AMS 201: 1 SZT LUB RÓWNOWAŻNY
8. KOSZ Z POKRYWĄ UCHYLNĄ, STAL MATOWA O POJEMNOŚCI 27 L
MONTOWANY DO ŚCIANY NP: FIMY MERIDA MODEL KSM201: 1SZT LUB RÓWNOWAŻNY
9. LUSTRO : ~60X120CM : 1 SZT. MOCOWANE NA DYSTANSACH
10. SZKŁO BEZPIECZNE Z NADRUKIEM CYFROWYM KLEJONE DO ŚCIANY
(GRAFIKA CZARNO-BIAŁA Z DODATKIEM KOLORU CZERWONEGOKOLOR
DOSTOSOWAĆ DO KOLOTU PŁYTEK) O WYM 220 X260CM
11.PIKTOGRAM NA DRZWI Z STALI NIERDZEWNEJ MATOWEJ O WYM
OK. 200X200X 2 MM (WG. PROJEKTU WYKONAWCZEGO)
12. PORĘCZ ŁUKOWA UCHYLNA STAL NIERDZEWNA, DŁUGOŚĆ 70CM
NP: FIRMY KOŁO MODEL KOŁO BASIC 70CM: 1 SZT LUB RÓWNOWAŻNY
13. PORĘCZ ŁUKOWA STAŁA STAL NIERDZEWNA, DŁUGOŚĆ 70CM
NP: FIRMY KOŁO MODEL KOŁO BASIC 70CM: 2 SZT LUB RÓWNOWAŻ

ZESTAWIENIE MATERIAŁOWE

ŚCIANA
- płytki gresowe barwione w masie, matowe np.firmy Pavigres o wym. 297x597 mm kolor metal lub inny równoważny producent pow. 17,50 m²
- płytki gresowe barwione w masie, matowe np.firmy Pavigres o wym. 297x297 mm kolor papolia lub inny równoważny producent pow. 9,00m²
- cokół wys 10cm-płytki gresowe barwione w masie, matowe np.firmy Pavigres kolor metal lub inny równoważny producent pow. 0,22 m²

POSADZKA
- płytki gresowe barwione w masie, matowe np.firmy Pavigres o wym. 597x597 mm kolor metal lub inny równoważny producent pow. 6,20m²
- płytki gresowe barwione w masie, matowe np.firmy Pavigres o wym. 297x297 mm kolor papolia lub inny równoważny producent pow. 2,10m²

UWAGA: ILOŚĆ PŁYTEK PODANO BEZ ZAPASU, FUGI ŻYWICZNE -KOLOR FUGI DOSTOSOWAĆ DO KOLORU PŁYTEK,
KOLORYSTYKA PŁYTEK PRZYKŁADOWA- KOLORYSTYKĘ NALEŻY ZWERYFIKOWAĆ NA ETAPIE WYKONAWSTWA
I UZGODNIĆ Z PROJEKTANTEM

POM. NR. 0.13

UWAGI:

1. Przed przystąpieniem do prac i zamówieniem materiałów wszystkie wymiary oraz rzędne sprawdzić na budowie
2. Przed przystąpieniem do prac budowlanych należy dokonać niezbędnych odkrywek elementów istniejących obiektu .
3. W razie wątpliwości, rozbieżności w projekcie lub pojawienia się nieprzewidzianych z projektem okoliczności należy kontaktować się z jednostką projektową.
4. Z uwagi na charakter inwestycji nie wyklucza się możliwości wystąpienia w trakcie prac budowlanych sytuacji wymagającej weryfikacji proponowanych rozwiązań.
5. Wszystkie prace muszą być wykonane zgodnie z zasadami sztuki budowlanej i wymaganiami producentów materiałów z nadzorem osób uprawnionych oraz z zastosowaniem materiałów i systemów z aprobatami technicznymi wymaganiami producentów.
6. Wszystkie roboty budowlano- montażowe z zastosowaniem rozwiązań systemowych powinny być wykonane ściśle wg. technologii określonej przez producenta.
7. Wszystkie zmiany w doborze materiałów budowlanych i wykończeniowych mogą być dokonywane jedynie za pisemną zgodą inwestora i jednostki projektowej.
8. Rozpatrywać łącznie z rys. wszystkich branż.
9. Wymiary podano w cm.wymiary urządzeń sanitarnych podano osiowo.
10. Płyty g-k na podkonstrukcji systemowej motnować zgodnie z wytycznymi producenta. W pomieszczeniach mokrych należy stosować płyty GKI. W razie ewentualnego montażu szafek lub innych elemntów wiszących należy przewidzieć dodatkową podkonstrukcję.
11. **Należy zastosować płytki rektyfikowane i kalibrowne. Płytki na podłogę antypoślizgowe.**
12. **Projekt nie przewiduje stosowania listew wykończeniowych aluminiowych lub z pvc. Wszystkie narożniki zewnętrzne wykonać poprzez szlifowanie płytek pod kątem 45°**
13. Pomieszczenia należy malować emulsjami lateksowymi, matowymi do ścian i sufitów, odpornymi na zmywanie i wilgoć.
14. Próbki farb i materiałów przedstawić do akceptacji inwestorowi i projektantowi części architektonicznej.
15. Oświetlenie wg.projektu branżowego
16. Malowanie sufitu: kolor biały
17. Wyposażenie łazienki należy zawiesić zgodnie w wytycznymi producenta.
18. Ścianki działowe w sanitariatach wg. rys. nr III.A.20
19. Przycisk do spłukiwania z stali nierzewnej matowej, złączka do węża-kranik chromowany

jednostka projektowa:

AB-PROJEKT
architektoniczne biuro projektów
spółka z o.o. w Tychach
adres: ul. Fabryczna 43, PL 43-100 TYCHY
tel.: 032/217 31 76, 032/217 51 59, fax: 032/217 71 70
e-mail: biuro@ab-projekt.com.pl
www.ab-projekt.com.pl

nazwa projektu: **PROJEKT PRZETARGOWY**

część: **III. PROJEKT ARCHITEKTONICZNO-BUDOWLANY III.A ARCHITEKTURA**

temat: **ROZBUDOWA SZKOŁY- M.IN. BUDOWA SALI GIMNASTYCZNEJ WRAZ Z BUDOWĄ INFRASTRUKTURY TECHNICZNEJ ZJAZDU I PRZEBUDOWA ULICY DĄBROWSKIEJ**

adres inwestycji: ul. Karola Miarki 7, 41-407 Imielin

inwestor: GMINA IMIELIN- SZKOŁA PODSTAWOWA IM. KARDYNAŁA STEFANA WYSZYŃSKIEGO, ul. Karola Miarki 7, 41-407 Imielin

nazwa rysunku:				skala:
SCHEMAT WYKOŃCZENIA ORAZ WYPOSAŻENIA POM. NR 0.13, 0.16, 0.17, 1.6, 1.7, 1.8				1:100
autor:	nr. uprawnień:	podpis:	data podpisu	nr rysunku:
mgr inż. arch. JÓZEF KUKLOK-OPOLSKI	689/83 U.W. K-ce specjal. architektoniczna		11.12.2015	**III.A.25**
mgr inż. arch. LESZEK WITAŃSKI	743/87 U.W. K-ce specjal. architektoniczna		11.12.2015	
sprawdził:			data podpisu	data opracowania
mgr inż. arch. PIOTR KOZŁOWSKI	648/86 U.W. K-ce specjal. architektoniczna		11.12.2015	11.12.2015
opracował:	nr. uprawnień:	podpis:	data podpisu	znak:
mgr inż. arch. KRZYSZTOF GRUDNIOK	51/09/SLOKK/II specjal. architektoniczna		11.12.2015	A-2965
mgr inż. arch. ANNA CIŚLAK-JAKOBUS	43/SLOKK/2014/II specjal. architektoniczna		11.12.2015	
mgr inż. arch. KAROLINA SUCHOROŃCZAK	———		11.12.2015	