
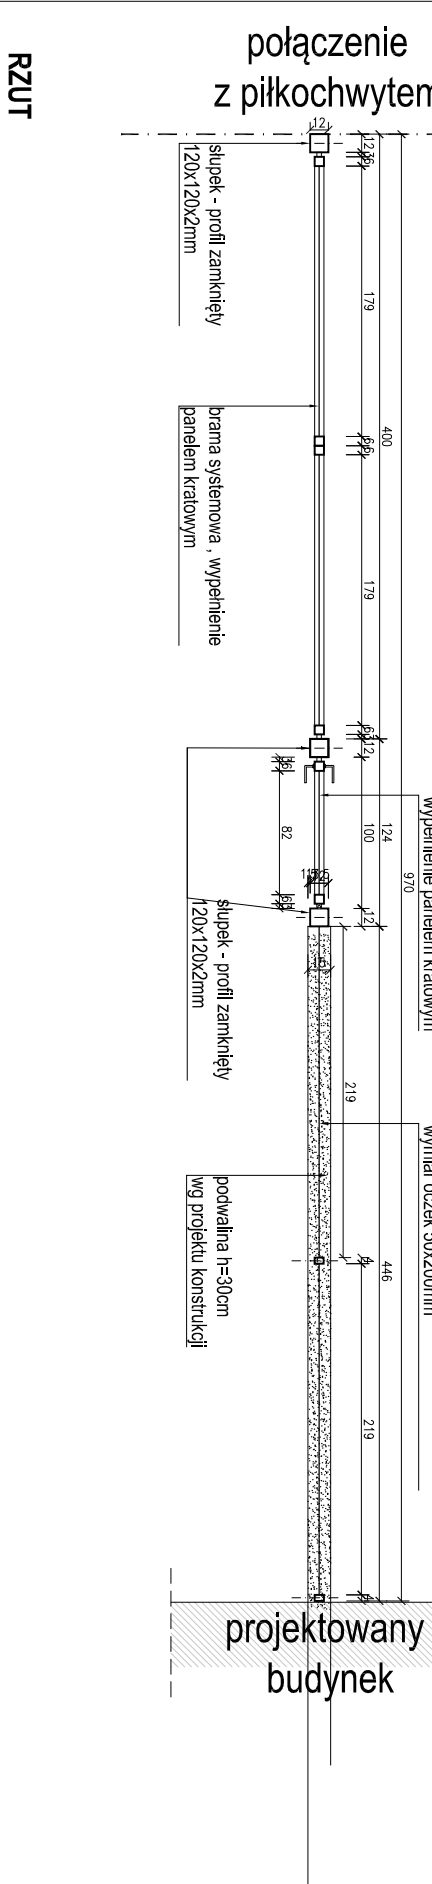


WIDOK

WIDOK

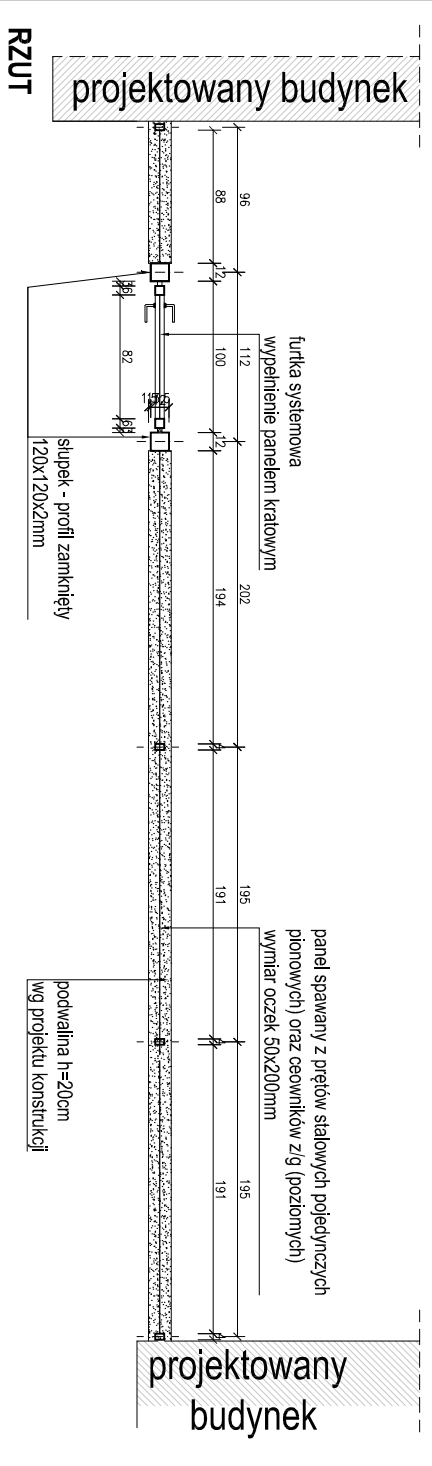

RZUT

RZUT

LP	ELEMENT	WYMIAR MODUŁOWY szer x h [cm]	LIŚĆ SZT.
1	panel prosty	291x135	3
2	panel prosty	88x135	1
3	słupki	6x4x0,2	4
4	słupki	12x12x0,2	2
5	furtka systemowa	100x160	1

firma BRAMSTER lub inny równoważny producent

LP	ELEMENT	WYMIAR MODUŁOWY szer x h [cm]	LIŚĆ SZT.
1	panel prosty	219x135	2
2	słupki	6x4x0,2	2
3	słupki	12x12x0,2	1
4	brama systemowa	288x160	1
5	furtka systemowa	100x160	1

firma BRAMSTER lub inny równoważny producent

- UWAGI:**
1. Wszystkie wymiary i rzędne sprawdź na budowie w razie wystąpienia różnic projektowany układ należy dostosować do stanu istniejącego, zachowując zasady zawarte w projekcie.
 2. W razie wątpliwości, rozbieżności w projekcie lub pojawienia się nieprzewidywanych z projektem okoliczności należy kontaktować się z jednostką projektową.
 3. Z uwagi na charakter inwestycji nie wyklucza się możliwości wystąpienia w trakcie prac budowlanych sytuacji wymagającej wytyczenia proponowanych rozmiarów.
 4. Wszystkie prace muszą być wykonane zgodnie z zasadami sztuki budowlanej.
 5. Wszystkie roboty budowlano- montażowe z zastosowaniem rozwiązań systemowych powinny być wykonane ściśle wg. technologii określonej przez producenta.
 6. Wymiar podano w cm.
 7. Rysunki należy rozpatrywać łącznie z częścią opisową dokumentacji oraz z opracowaniami branżowymi.
 8. Brana oraz ogrodzenie systemowe całość cynkowana i malowana proszkowo na kolor najbardziej zbliżony do koloru istniejących piłkochwyłów- skonsultować z projektantem na etapie wykonawczy.
 9. Prace ziemne należy wykonać ręcznie z zachowaniem należytej ostrożności z uwagi na możliwość wystąpienia podziemnego uzbrojenia terenu naziemianterenu należy na mapie do celów projektowych. W razie kolizji z podziemnym uzbrojeniem terenu należy niezwłocznie powiadomić projektanta.

Jednostka projektowa:

AB-PROJEKT
architektoniczne biuro projektów
 adres: ul. Fabryczna 43, Pl. 43-100 TYCHÓW
 tel.: 0322217 51 59, fax: 0322217 71 70
 e-mail: biuro@ab-projekt.com.pl
 www.ab-projekt.com.pl

PROJEKT PRZETARGOWY
II. ZAGOSPODAROWANIE TERENU
II.2 PROJEKT ZAGOSPODAROWANIA TERENU

ROZBUDOWA SZKOŁY - M.M. BUDOWA SAŁY GIMNASTYCZNEJ WRAZ Z BUDOWĄ INFRASTRUKTURY TECHNICZNEJ ZIAZDU I PRZEBUDOWA ULICY DĄBROWSKIEJ
 adres inwestycji:
 ul. Karłowicza 7, 41-407 Imielin

nr. uprawnień	podpis	data podpisu	nr. rysunku
mgr inż. arch. 889/63 U.W. K-dp		11.12.2015	II.2.6
specjal. architektoniczna		11.12.2015	
mgr inż. arch. 743/67 U.W. K-dp		11.12.2015	
specjal. architektoniczna		11.12.2015	
LESZEK WITANSKI		11.12.2015	
mgr inż. arch. 649/66 U.W. K-dp		11.12.2015	
specjal. architektoniczna		11.12.2015	
PIOTR KOZŁOWSKI		11.12.2015	
mgr inż. arch. 51/09/SŁOKK/II		11.12.2015	
specjal. architektoniczna		11.12.2015	
Krzysztof GRUDNIK		11.12.2015	
mgr inż. arch. 43/SŁOKK/2014/II		11.12.2015	
specjal. architektoniczna		11.12.2015	
ANNA OSIŁAK-JAKOBIUS		11.12.2015	
mgr inż. arch. _____		11.12.2015	
KAROLINA SUCHORONCZAK		11.12.2015	

PANEL OGRODZENIOWY A

PANEL OGRODZENIOWY B