SCHEMAT

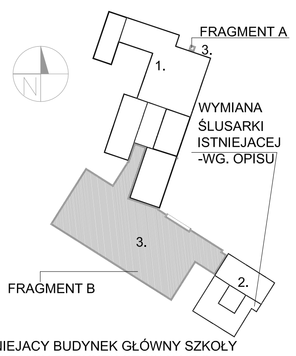

1.ISTNIEJACY BUDYNEK GŁÓWNY SZKOŁY
2.ISTNIEJACY BUDYNEK SZKOŁY NR 2
3.CZĘŚĆ PROJEKTOWANA
ZAKRES OPRACOWANIA

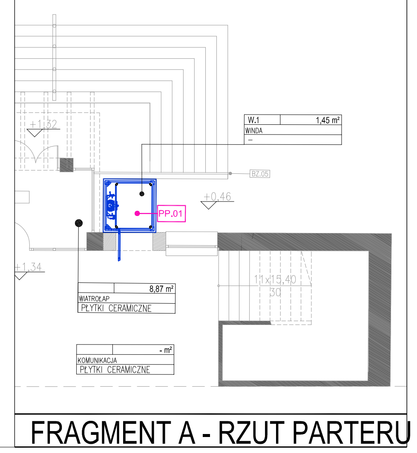

FRAGMENT A - RZUT PARTERU

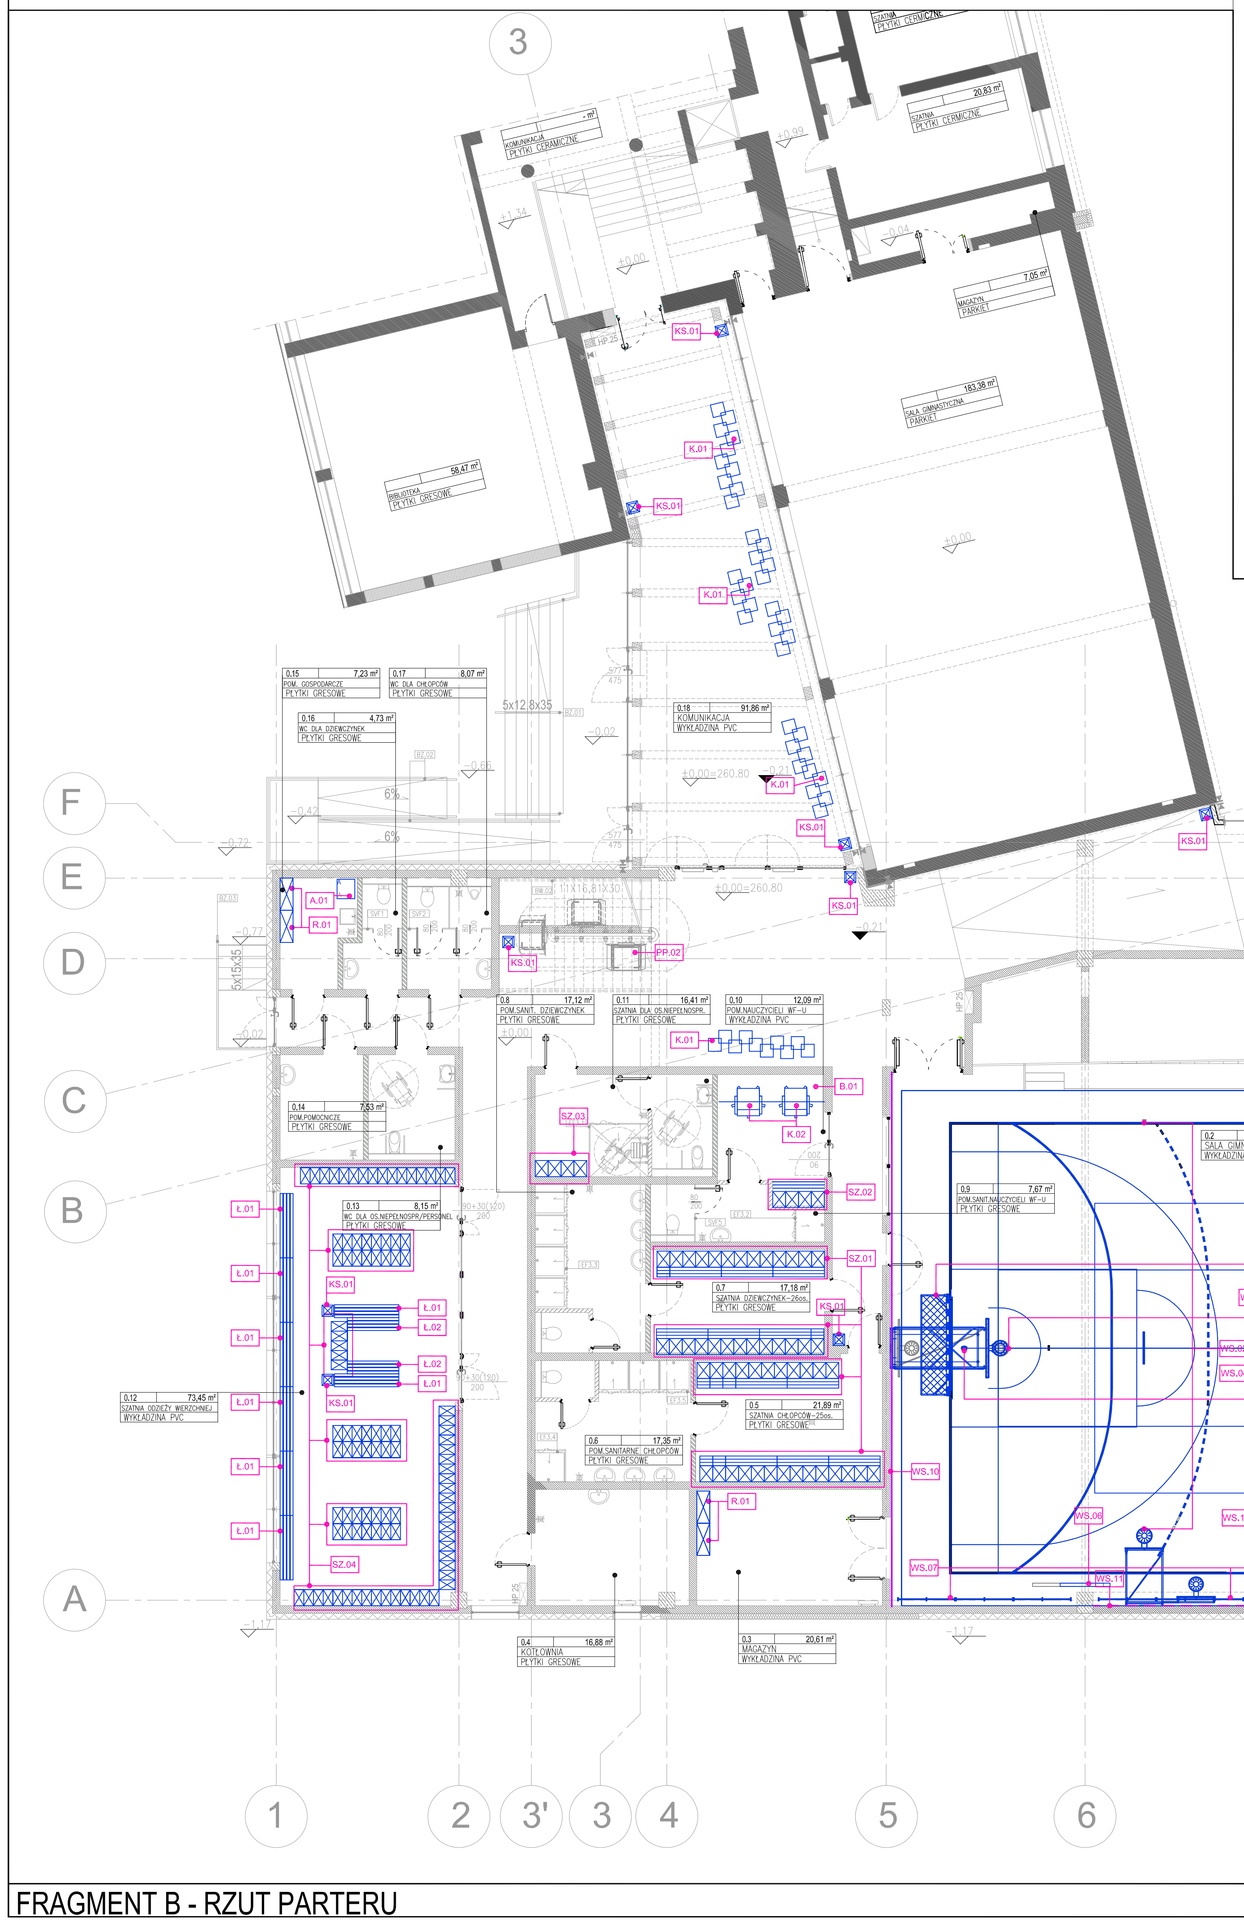

FRAGMENT B - RZUT PARTERU

ZESTAWIENIE WYPOSAŻENIA

NR.POM	SYMBOL	RODZAJ MEBLA / WYPOSAŻENIA	OPIS	WYMIARY	ILOŚĆ	UWAGI
0.1	PP.01	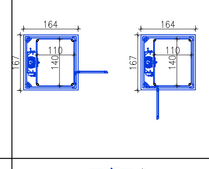	winda przeznaczona dla osób niepełnosprawnych w wersji kulowej; szyb windy - konstrukcja samonośna malowana proszkowo w kolorze grafitowym wypełnienie szkło przeźroczyste, bezpieczne udźwig: 400 kg ilość przystanków: 4 masa własna urządzenia ok. 400 kg napęd elektryczny prędkość podnoszenia ok. 0,15 m/s kabina: wykończenie ścian blacha stalowa ; poręcz, oświetlenie LED - drzwi przystankowe panoramiczne, aluminiowe, wyżyjhe, otwierana ręcznie, szklenie szkło bezpieczne, wymiary drzwi w świetle przejścia min. 90x200cm-ilość 3szt -sterowanie: kasetą z przyciskami na przystankach, kluczyk zabezpieczający, sterowy panel dyspozycyjny w kabinie z podświetlonymi przyciskami z oznaczeniem brailla'a, przycisk stop, telefon, wskaźnik przeciążenia	wym. 164cm/x167cm; Hmax=12m	1szt	-kolor grafitowy -model oraz dokładny kolor na etapie wykonawczym do uzgodnienia z projektantem
	PP.02	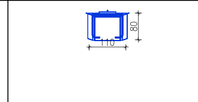	Platforma przyschodowa dla niepełnosprawnych; tor jazdy krzywoliniowy; udźwig do 300kg; prędkość ok. 0,1 m/s składana automatycznie, wykonana z stali nierdzewnej malowanej proszkowo wyposażenie: -podłoga antyposlizgowa, -rampy najazdowe na bokach platformy w ułatwiające wjazd wózka oraz zabezpieczającem przed jego zjechaniem -dwie baterki -blokada kluczykowa umieszczona na kasecie sterowniczej -sygnalizacja ruchu platformy akustycznal i świetlna -przycisk "stop" na platformie -zabezpieczenie przewoznikowe -wkładka do zamykania platformy Szyna jezdna wykonana z stali malowanej proszkowo mocowana na stykach nośnych oraz do ściany	wym. 110cm/80cm;	1szt	-kolor grafitowy -model oraz dokładny kolor na etapie wykonawczym do uzgodnienia z projektantem
	K.01		siedziska wolnostojące na indywidualne zamówienie			+wykonać projekt wykonawczy siedzisk -kolor tapicerki oraz model do uzgodnienia z projektantem
	K.02	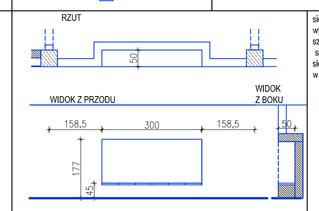	siedziska we wnękach ściennych stalu, wykonane na indywidualne zamówienie szerokosc siedzisk - 50cm, długość łączna siedzisk, siedziska tapicerowane materiałem pcw w kolorystyce odpowiedniej z rysunkiem nr xxxx	wym. wnęki rozpatrywać zgodnie z rysunkiem rozwinięcia ściany nr.xxxxx	2szt	-kolor tapicerki oraz model do uzgodnienia z projektantem
	KS.01		Kosz na śmieci prostokątny o poj. ok 40l, z stali nierdzewnej z przyciskiem pedałowym		6 szt.	

0.2	WS.01		boisko do koszykówki- główne	Zestaw do koszykówki (boisko główne): - konstrukcja do koszykówki podnoszona pionowo z napędem elektrycznym, mocowana do ściany, - mechanizm regulacji wysokości tablicy w zakresie 305-260 cm - tablica do koszykówki profesjonalna, szkło akrylowe na ramie metalowej - osłona dolnej krawędzi tablicy 105 x 180 cm **- obręcz do koszykówki , uchylna z siłownikami gazowymi** **- siatka do obręczy turniejowa, sznur 5 mm**	- wysięg konstrukcji: ok. 270 cm - wymiary tablic: 105x180 cm, gr 10mm	2szt	
	WS.02	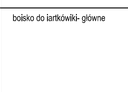	boisko do koszykówki- treningowe	Zestaw do koszykówki treningowej: - konstrukcja do koszykówki uchylna składana w bok na ścianę, mocowana bezpośrednio do ściany - mechanizm regulacji wysokości tablicy w zakresie 305-260 cm tablica do koszykówki treningowa, szkło akrylowe na ramie metalowej -2szt. - osłona dolnej krawędzi tablicy 90 x 120 cm-2szt. - obręcz do koszykówki stała wzmocniona. Wzmocnienie wykonane z blachy o gr. 5 mm-2szt - siatka do obręczy turniejowa, sznur 5 mm-2szt - konstrukcja do koszykówki jednostupowa, cynkowana ogniowo, mocowana w tulei, tuleja - rama podłogowa z dwiema - osłona słupa koszykówki (profil 100x100 mm) gięta o grubości 5 cm pokryta składanym zapinana na rzepy, wysokość 200 cm	- wysięg konstrukcji: ok. 120 cm - wymiary tablic: 90x120 cm, gr 10mm	2szt	
	WS.03		boisko do siatkówki- główne	Zestaw do siatkówki (boisko główne): - słupki do siatkówki aluminiowe profesjonalne wielofunkcyjne z nacięciem wewnętrznym blokowanym mimośrodowo, płynna regulacja wysokości siatki (możliwość gry w tenisa), profil aluminiowy 70 x120 mm, korbka składana, chowana w słupku, -1kpl -tuleja montażowa słupka aluminiowego profesjonalnego, z nacięciem wewnętrznym-2szt -rama podłogowa z dwiema -2szt -osłony słupków profesjonalnych do siatkówki -1kpl (gięta o grubości 5 cm pokryta składanem na konstrukcji wzmacniającej) zapinane na rzepy -Siatka do siatkówki turniejowa czarna z antenkami, gr. splotu 3 mm PP, oczyca z czterech stron taśmą, boki usztywnione -Wieszak na siatkę -Stanowisko sędziowskie do siatkówki z regulacją wysokości podestu, oparciem i podstawką do pisania		1szt	
	WS.04	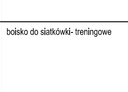	boisko do siatkówki- treningowe	Zestaw do siatkówki treningowej: - słupki do siatkówki aluminiowe profesjonalne wielofunkcyjne z nacięciem wewnętrznym blokowanym mimośrodowo, płynna regulacja wysokości siatki (możliwość gry w tenisa), profil aluminiowy 70 x120 mm, korbka składana, chowana w słupku,-1kpl - tuleja montażowa słupka aluminiowego profesjonalnego, z nacięciem wewnętrznym-2szt - rama podłogowa z dwiema -2szt - osłony słupków profesjonalnych do siatkówki (gięta o grubości 5 cm pokryta składanem na konstrukcji wzmacniającej) zapinane na rzepy- 1kpl -siatka do siatkówki czarna z antenkami, gr. splotu 3 mm PP, wzmocniona taśmą		2szt	
	WS.05	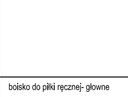	boisko do piłki ręcznej- główne	Zestaw do piłki ręcznej (boisko główne): - bramki do piłki ręcznej profesjonalne aluminiowe (2 x 3 m) z łukami składanymi-2szt -zestaw talerzyków do zamontowania bramki na posadzce hali sportowej, zestaw uchwytów na 1 parę bramek-2szt. -siatki do piłki ręcznej turniejowe z pilkochwytem, gr. splotu 4 mm PP lub PE -2szt		1szt	
	WS.06	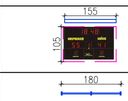		Tablica wyników sportowych (szkolna) - sterowanie bezprzewodowe, tablica główna (zegar-czas, wynik, nr seta, stan setów, zegar 24 sek., syrena), wysokość cyfr 150 i 100 mm - widoczność 50 m	wym. 155 x 105 x 10 cm	1szt	
	WS.07	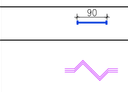		Drabinka gimnastyczna przyścienna , podwójna	wym.180 x 300 cm	14szt	
	WS.08			Drabinka gimnastyczna przyścienna , pojedyncza	wym.90 x 300 cm	2szt	
	WS.09	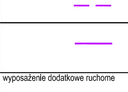		Kotara grodząca "tkanina + siatka" Do wysokości 3,0 m materiał nieprzeźroczysty powyżej siatka o oczkach 10 x 10 cm, Konstrukcja do pionowego podnoszenia i opuszczania kotary z napędem elektrycznym, mocowana bezpośrednio do dźwigara	wym.700 x 1600 cm	1szt	kolor do uzgodnienia z projektantem materiał trudnozapalny
	WS.10			Zestaw Lina, drabinka i kółka gimnastyczne z szyną jezdną - szyna jezdna do zawieszania lin, drabin, drążków i kółek gimnastycznych -kółka gimnastyczne - zestaw 2 kółek + pasy -kółka gimnastyczne - zestaw 2 kółek + pasy -liny do wspinania Lv7 m	wym.700 x 1100 cm wysięg szyny: ok 6000m	1szt	kolor do uzgodnienia z projektantem
	WS.11			Siatka ochronna na okna polietylenowa (PE)	wym.oczek 100x100mm gr. splotu 3 mm,	2szt	
	WS.12	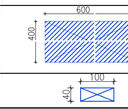		Piłkochwyty na ściany szczytowe- Siatka ochronna na ściany szczytowe polipropylenowa (PP) z obciążeniem dolnej krawędzi	wym.oczek 50x50mm gr. splotu 2 mm,	1szt	kolor do uzgodnienia z projektantem
		wyposażenie dodatkowe ruchome		Wózek na materace składany sześciokołowy	(2x100cm) x 100 cm	1szt	
				Uchwyt magazynowy na słupki do siatkówki (1 kpl na parę słupków)		3szt	
				Wózek do transportu bramek		2szt	
				Materac gimnastyczny	200x120x5 cm	5szt	
				Materac gimnastyczny	200x120x10 cm	5szt	
				Materac gimnastyczny	200x120x20 cm	5szt	
				Odskocznia gimnastyczna treningowa,		2szt	
				Skrzynia gimnastyczna 5-cześciowa z wdzikiem, pokrycie syntetyczne		2szt	
				Równoważnia gimnastyczna, równia	długość : 3 m,	1szt	
				Kozioł gimnastyczny z regulacją wysokości, pokrycie syntetyczne		1szt	
				Zestaw do badmintonu: - stojak do badmintona przejezdny na kółkach z obciążnikiem-2szt - siatka do badmintona biała	wym.400 x 1800 cm	4szt	
	WS.13	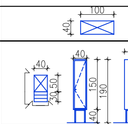		Podest sceniczny modułowy, aluminiowy o regulowanej wysokości, przystosowany do szybkiego montażu, blat podestu z sklejki antypoślizgowej, nogi a profilu aluminiowego teleskopowe zakończone stopką gumową, akcesoria dodatkowe: schody modułowe	600 x 400 cm; H wysokość zmienna	1szt	
0.3	R.01	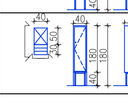		Regał magazynowy , stelaż metalowy, półki z płyty	100 x 40 cm; H=200 cm	2szt	
0.5 0.7	SZ.01			Szafki ubraniowe z litego laminatu wodoodpornego gr 8mm (góra, spód , ścianki boczne) i 13 mm (drzwi) , konstrukcja z profili aluminiowych malowanych proszkowo, zawiasy kryte, szafki wyposażone w ławki stałe, drążek z haczykami na ubrania oraz półki, zamek cylindryczny	Wymiar maxymalny dla szafki pojedynczej: 40x 50cm;H=150 cm wysokość ławki ok. 40cm głębokość ławki ok. 30 cm	56szt	-kolor oraz model do uzgodnienia z projektantem -możliwość zastosowania szeregu szafek -szafki przystosowane do korzystania przez dzieci
0.10	SZ.02	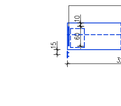		Szafki ubraniowe z litego laminatu wodoodpornego gr 8mm (góra, spód , ścianki boczne) i 13 mm (drzwi) , konstrukcja z profili aluminiowych malowanych proszkowo, zawiasy kryte, szafki wyposażone w ławki stałe, drążek z haczykami na ubrania oraz półki, zamek cylindryczny	Wymiar maxymalny dla szafki pojedynczej: 40x 50cm;H=180 cm wysokość ławki ok. 40cm głębokość ławki ok. 30 cm	4szt	-kolor oraz model do uzgodnienia z projektantem -możliwość zastosowania szeregu szafek
	K.02	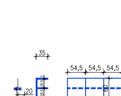		Krzesło biurowe obrotowe na kółkach, przód i tył krzesła tapicerowany z regulacją wysokości siedziska, regulacją synchronicznego odchylania oraz z możliwością wysuwania siedziska, krzesło wyposażone w regulowane podłokietniki, baza krzesła aluminiowa malowana proszkowo w kolorze czarnym		2szt	-kolor tapicerki oraz model do uzgodnienia z projektantem
	B.01	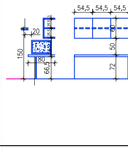		Zestaw biurowy, w którego skład wchodzą: -blurko - blat o wym. 327x80cm z płyty mdf gr 54mm laminowana laminatem HPL, blat mocowany wspornikowo -kontenerek na kółkach 42x57, h-58cm laminowany laminatem HPL -2szt -szafka wiszaca z półką o wym 327x60x35 cm z płyty MDF gr 30mm - laminowanej laminatem HPL drzwi wyposażde w system zamykania na "klik", w spodzie szafki oświetlenie ledowe, punktowe -wieszak podwójny -2szt -tablica korkowa w ramie aluminiowej o wym 60x40 cm -2szt -kosz na śmieci o poj. ok 20l, z stali nierdzewnej z pokrywą uchylną	Wymiar blurka: 327x80cm; H=72 cm Wymiar szafki 327x35cm; H=60 cm	1szt	-kolor oraz model do uzgodnienia z projektantem
		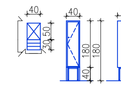		Szafki ubraniowe z litego laminatu wodoodpornego gr 8mm (góra, spód , ścianki boczne) i 13 mm (drzwi) , konstrukcja z profili aluminiowych malowanych proszkowo, zawiasy kryte, drążek z haczykami na ubrania oraz półki, zamek cylindryczny szafka postawiona na cokole			
0,11	SZ.04	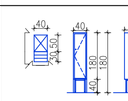			Wymiar maxymalny dla szafki pojedynczej: 40x 50cm;H=150 cm wysokość cokołu ok. 40cm	4 szt	
0,12	SZ.04	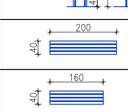		Szafki ubraniowe typu "L" z płyty MPF laminowane laminatem HPL , zawiasy stalowe kryte,szafki postawione na cokle o wys. 15 cm, szafki wyposażone w drążek z haczykami na ubrania , drzwi zamykane na zamek kluczykowy z ryglem jednopunktowym, wentylacja szafek w ścianie tylnej	Wymiar maxymalny dla szafki pojedynczej: 40x 50cm;H=180 cm (razem z cokolem o wys.15cm)	99 szt	-kolor oraz model do uzgodnienia z projektantem -możliwość zastosowania szeregu szafek -szafki przystosowane do korzystania przez dzieci
	L.01	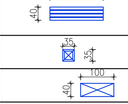		Ławka szkolna, szatniowa, siedzisko ławki wykonane z listew drewnianych, stelarz z rur stalowych malowanych proszkowo. Ławka montowana na stałe do podłoża	200 x 40 cm; H=35 cm	8 szt	-kolor oraz model do uzgodnienia z projektantem
	L.02	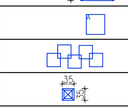		Ławka szkolna, szatniowa, siedzisko ławki wykonane z listew drewnianych, stelarz z rur stalowych malowanych proszkowo. Ławka montowana na stałe do podłoża	160 x 40 cm; H=35 cm	2 szt	-kolor oraz model do uzgodnienia z projektantem
	KS.01			Kosz na śmieci prostokątny o poj. ok 40l, z stali nierdzewnej z przyciskiem pedałowym		2 szt	
0.14	R.01			Regał magazynowy , stelaż metalowy, półki z płyty	100 x 40 cm; H=200 cm	2 szt	
	A.01			Pralka, pojemność 7 kg, klasa energetyczna A+++		1 szt	
0.18	K.01			siedziska wolnostojące na indywidualne zamówienie			-kolor tapicerki oraz model do uzgodnienia z projektantem
	KS.01			Kosz na śmieci prostokątny o poj. ok 40l, z stali nierdzewnej z przyciskiem pedałowym		3 szt	

jednostka projektowa: *±0,00=260,80m npm*

AB-PROJEKT
architektoniczne biuro projektów
spółka z o.o. w Tychach
adres: ul. Fabryczna 43, PL 43-100 TYCHY
tel.: 032/217 31 76, 032/217 51 59, fax: 032/217 71 70
e-mail: biuro@ab-projekt.com.pl
www.ab-projekt.com.pl

nazwa projektu:

PROJEKT PRZETARGOWY

czynność:

III. PROJEKT ARCHITEKTONICZNO-BUDOWLANY
III.A ARCHITEKTURA

temat:

ROZBUDOWA SZKOŁY- M.IN. BUDOWA SALI GIMNASTYCZNEJ WRAZ Z BUDOWĄ INFRASTRUKTURY TECHNICZNEJ I ZJAZDU I PRZEBUDOWA ULICY DĄBROWSKIEJ

adres inwestycji:

ul. Karola Miarki 7, 41-407 Imielin

inwestor:

GMINA IMIELIN- SZKOŁA PODSTAWOWA IM. KARDYNAŁA STEFANA WYSZYŃSKIEGO,
ul. Karola Miarki 7, 41-407 Imielin

nazwa rysunku:	skala:
RZUT PARTERU- ZESTAWIENIE WYPOSAŻENIA	1:100

autor:	nr. uprawnień	podpis:	data podpisu:	nr rysunku:
mgr inż. arch. JÓZEF KUKLOK-OPOLSKI	689/83 U.W. K-ce specjal. architektoniczna		11.12.2015	**III.A.27**
mgr inż. arch. LESZEK WITAŃSKI	743/87 U.W. K-ce specjal. architektoniczna		11.12.2015	
sprawdził:			data podpisu:	data opracowania:
mgr inż. arch. PIOTR KOZŁOWSKI	648/96 U.W. K-ce specjal. architektoniczna		11.12.2015	11.12.2015
sprawował:	nr. uprawnień	podpis:	data podpisu:	znak:
mgr inż. arch. KRZYSZTOF GRUDNIOK	510/85/SLOK/08 specjal. architektoniczna		11.12.2015	A-2965
mgr inż. arch. ANNA CIELAK-JAKOBUS	43/SLOK/2014/B specjal. architektoniczna		11.12.2015	
mgr inż. arch. KAROLINA SUCHOROŃCZAK	.....		11.12.2015	