

LEGENDA

- D1 PROJEKTOWANA STUDNIA KANALIZACJI DESZCZOWEJ
- PROJEKTOWANA PODSIYPKA I OBSYPKA

jednostka projektowa:

AB-PROJEKT
architektoniczne biuro projektów

spółka z o.o. w Tychoch
adres: ul. Fabryczna 43, PL 43-100 TYCHY
tel.: 032/217 31 76, 032/217 51 59, fax: 032/217 71 70
e-mail: biuro@ab-projekt.com.pl
www.ab-projekt.com.pl

biuro branżowe:

HML-PROJEKT

HML-PROJEKT
Mirosław Wyderka


ul. Chorzowska 44B/907
44-100 Gliwice
NIP 642-288-18-36
tel: 795 492 088 email:
projekty@hmlprojekt.pl

BIURO PROJEKTÓW BRANŻY SANITARNEJ

PROJEKT PRZETARGOWY

**II. ZAGOSPODAROWANIE TERENU
II.S ZEWNIĘTRZNE INSTALACJE I SIECI SANITARNE**

nazwa projektu:		II.S ZEWNIĘTRZNE INSTALACJE I SIECI SANITARNE	
część:		II. ZAGOSPODAROWANIE TERENU	
tema:		ROZBUDOWA SZKOŁY - M.IN. BUDOWA SALI GIMNASTYCZNEJ WRAZ Z BUDOWĄ INFRASTRUKTURY TECHNICZNEJ IZAZADU I PRZEBUDOWA ULICY DĄBROWSKIEJ	
adres inwestycji:		ul. Karola Miarki 7, 41-407 Imielin	
inwestor:		GMINA IMIELIN- SZKOŁA PODSTAWOWA IM. KARDYNAŁA STEFANA WYSZYŃSKIEGO, ul. Karola Miarki 7, 41-407 Imielin	
nazwa rysunku:		PROFIL PODŁUŻNY KANALIZACJI DESZCZOWEJ - cz. 1	
skala:		1:100/500	
nr uprawnień:		SLK14943/PWOS/09	
autor:		Mirosław Wyderka	
nr rysunku:		II.S.3	
specjal. sanitarna		data podpisu: 11.12.2015	
nr. uprawnień:		SLK14943/PWOS/13	
specjal. sanitarna		data podpisu: 11.12.2015	
nr. uprawnień:		data podpisu: 11.12.2015	
znak:		A-2965	

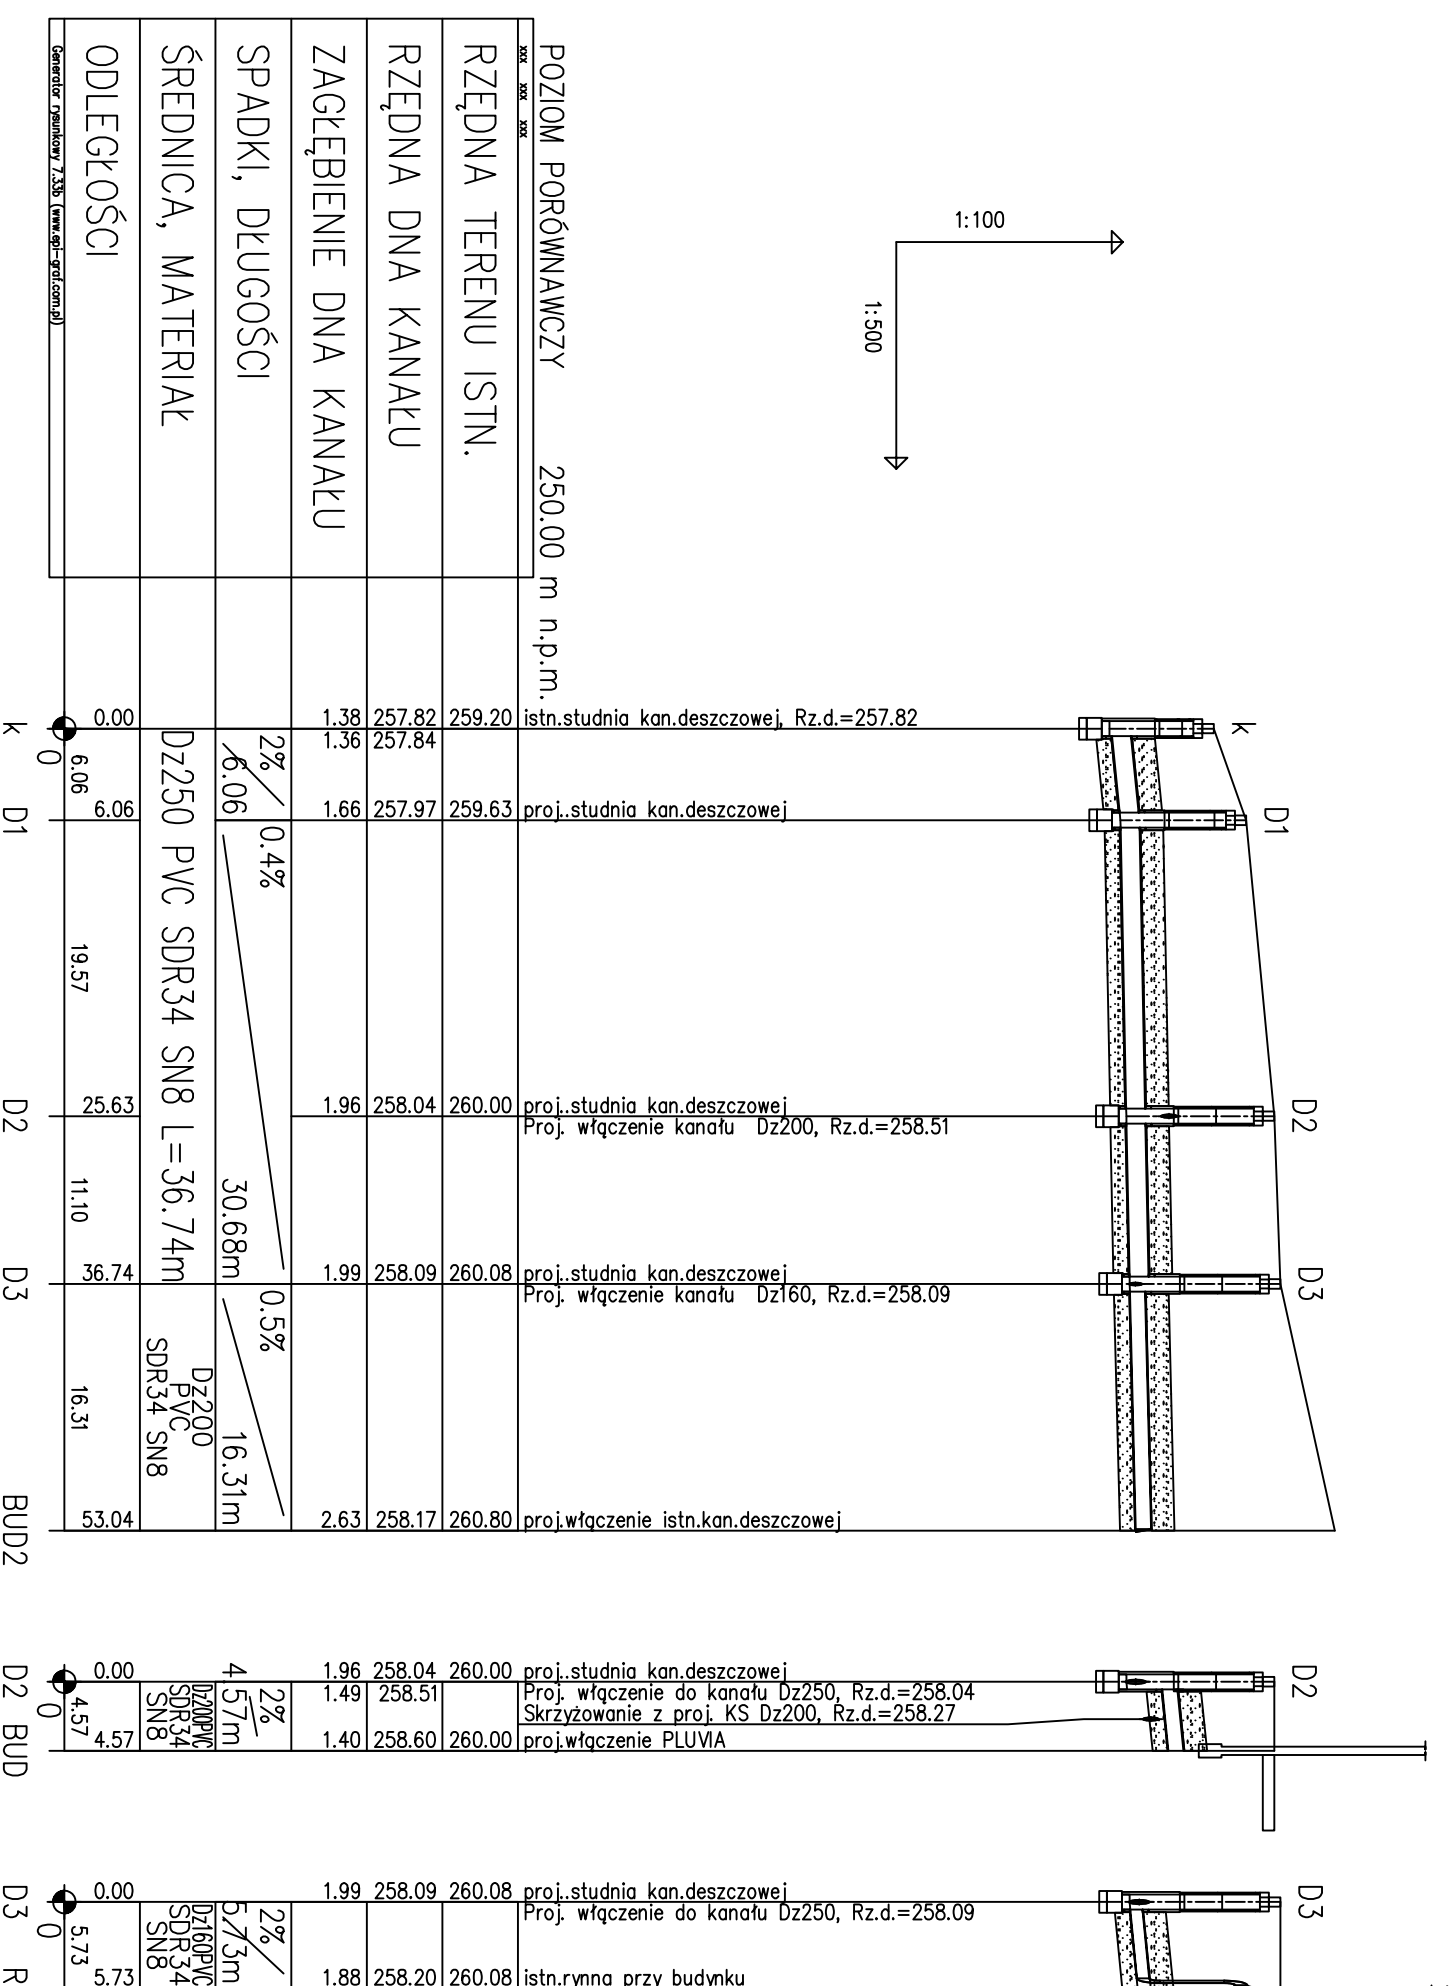

Generacja rysunku 7.3.18 (www.gpl-gpl.com.pl)