

- LEGENDA**
- D1 PROJEKTOWANA STUDNIA KANALIZACJI DESZCZOWEJ
- PROJEKTOWANA PODSIYPKA I OBSYPKA

jednostka projektowa:

AB-PROJEKT
architektoniczne biuro projektów

spółka z o.o. w Tychoch
adres: ul. Fabryczna 43, PL 43-100 TYCHY
tel.: 0322/217 31 76, 0322/217 51 59, fax: 0322/217 71 70
e-mail: biuro@ab-projekt.com.pl
www.ab-projekt.com.pl

biuro branżowe:

HML-PROJEKT

ul. Chorzowska 44B/907
44-100 Gliwice
NIP 642-288-18-36
tel: 795 492 088 email: projekty@hmlprojekt.pl

BIURO PROJEKTÓW BRANŻY SANITARNEJ

PROJEKT PRZETARGOWY


**II. ZAGOSPODAROWANIE TERENU
II.S ZEWNIĘTRZNE INSTALACJE I SIECI SANITARNE**

temat:
ROZBUDOWA SZKOŁY - M.I.N. BUDOWA SALI GIMNASTYCZNEJ WRAZ Z BUDOWĄ INFRASTRUKTURY
TECHNICZNEJ ZIAZDU I PRZEBUDOWA ULICY DĄBROWSKIEJ

adres inwestycji:
ul. Karola Miarki 7, 41-407 Imielin

inwestor:
GMINA IMIELIN- SZKOŁA PODSTAWOWA IM. KARDYNAŁA STEFANA WYSZYŃSKIEGO,
ul. Karola Miarki 7, 41-407 Imielin

nazwa rysunku:		skala:	
PROFIL PODŁUŻNY KANALIZACJI DESZCZOWEJ - cz.2		1:100/500	
autor:	nr uprawnień:	data podpisu:	nr rysunku:
Mirosław Wyderka	SLK12776/PWOS/09 specjal. sanitarna	11.12.2015	II.S.4
mgr inż. Lidia Wyderka	SLK14943/POOS/13 specjal. sanitarna	11.12.2015	
opracował:	nr uprawnień:	data podpisu:	data opracowania
		11.12.2015	11.12.2015
		znak:	
			A-2965

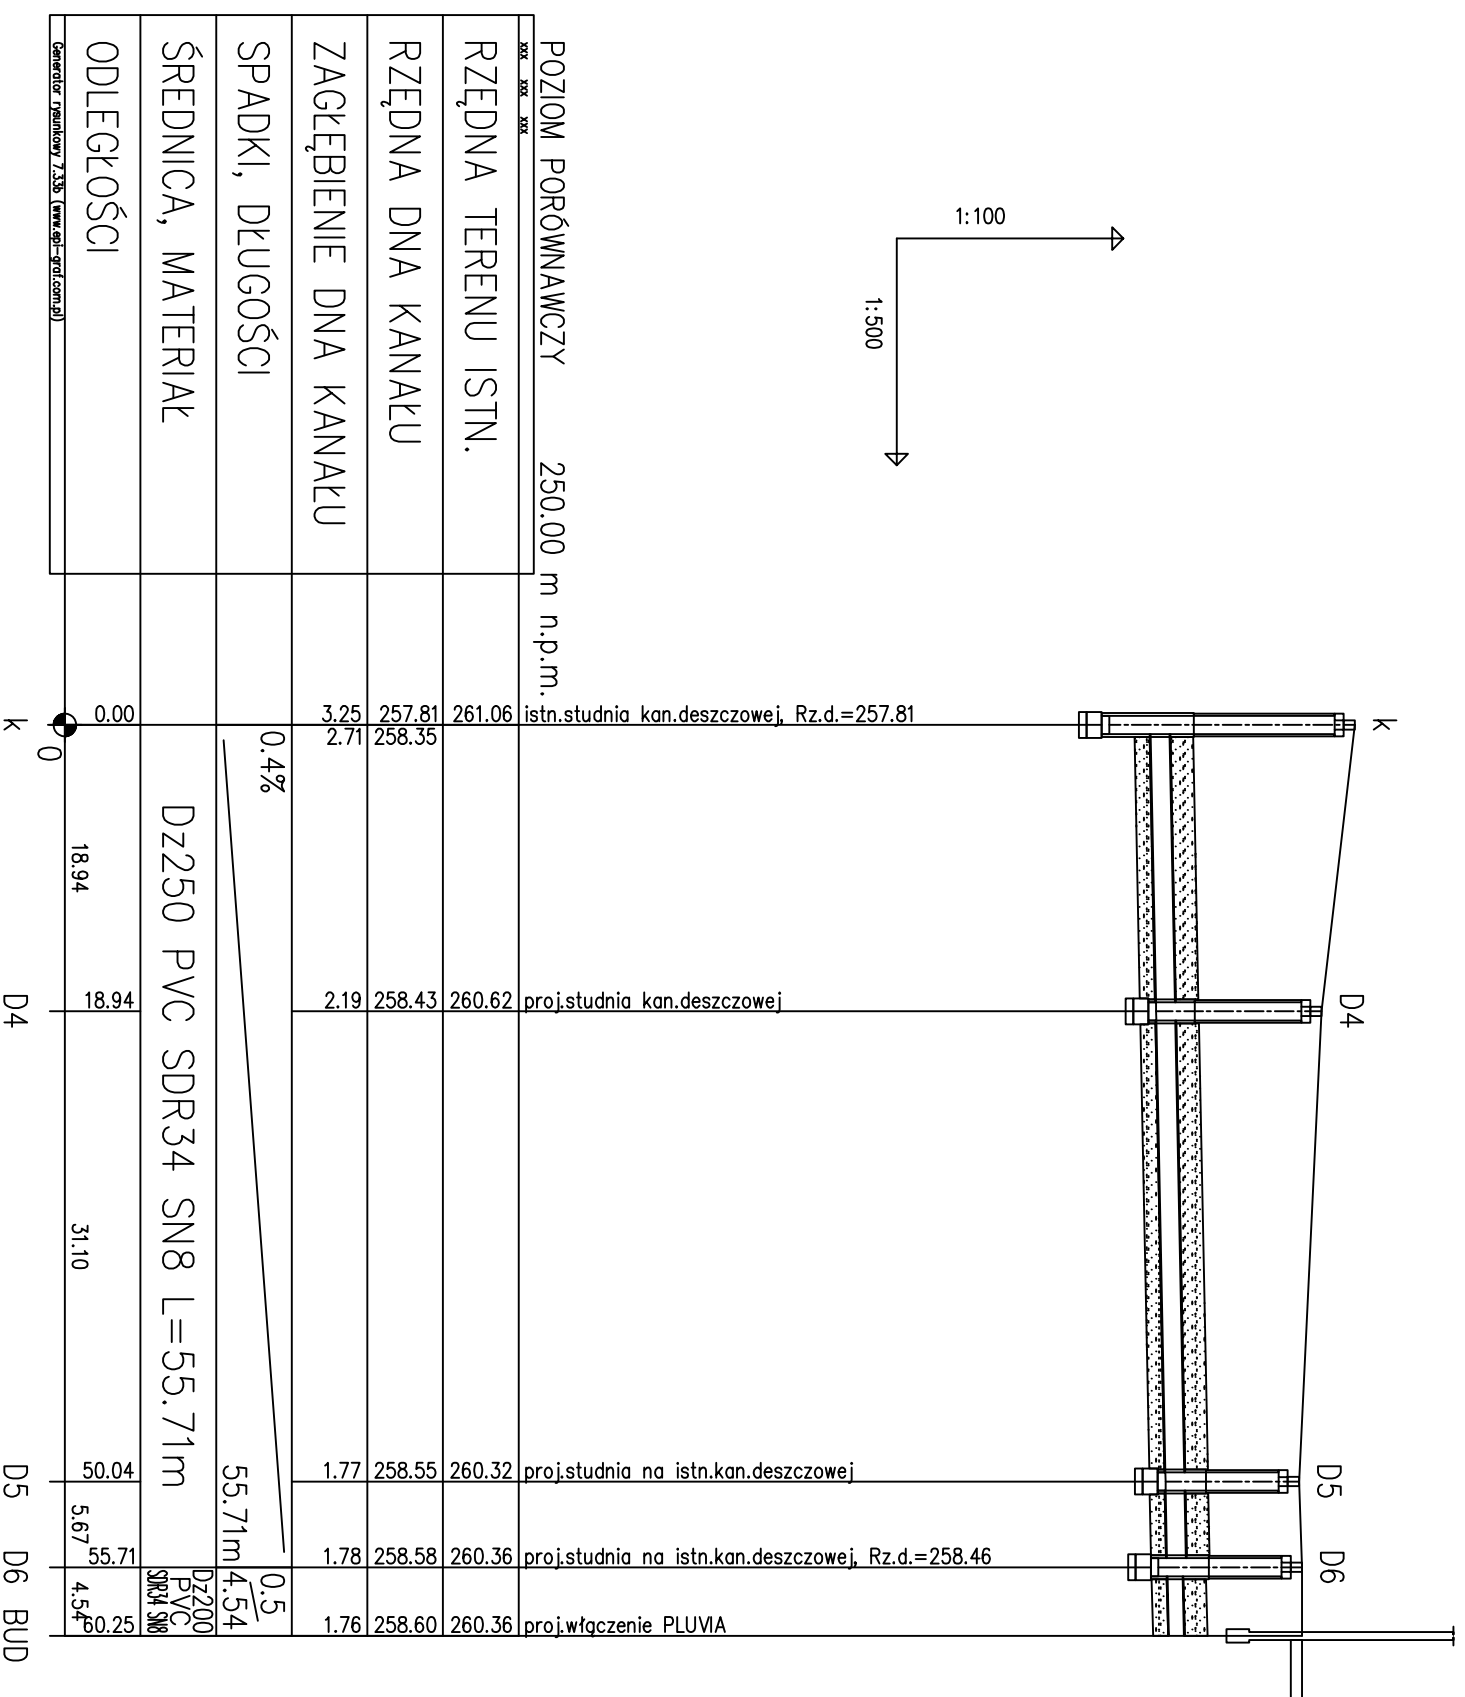

Generacja rysunku: 7.3.2015 (www.gpi-gpi.com.pl)