



ELEWACJA POŁUDNIOWA

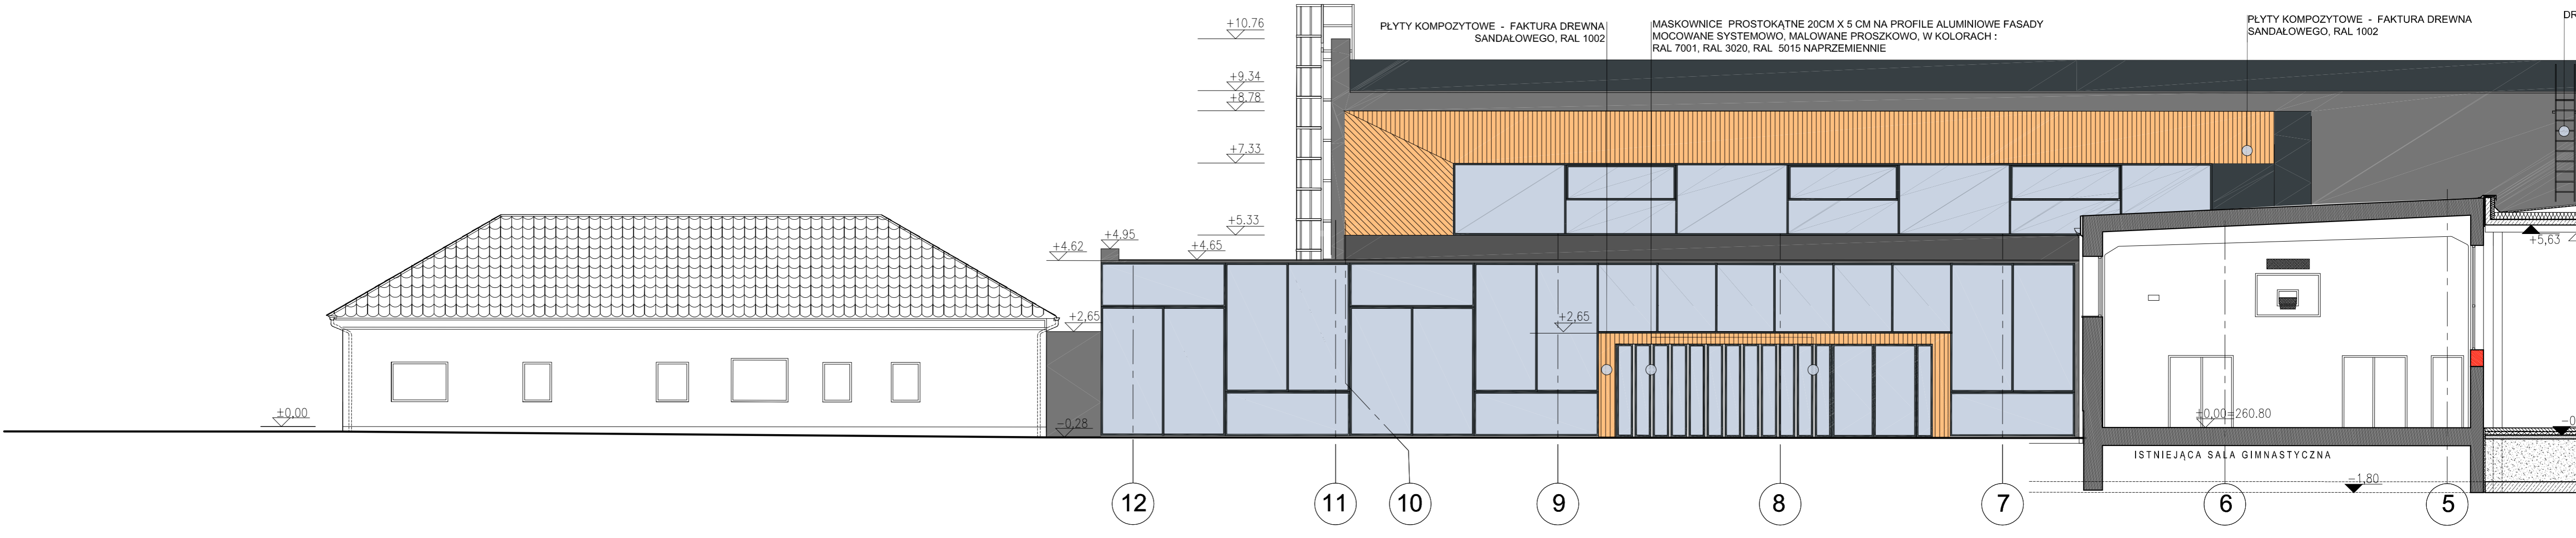


ELEWACJA ZACHODNIA



ELEWACJA PÓŁNOCNA

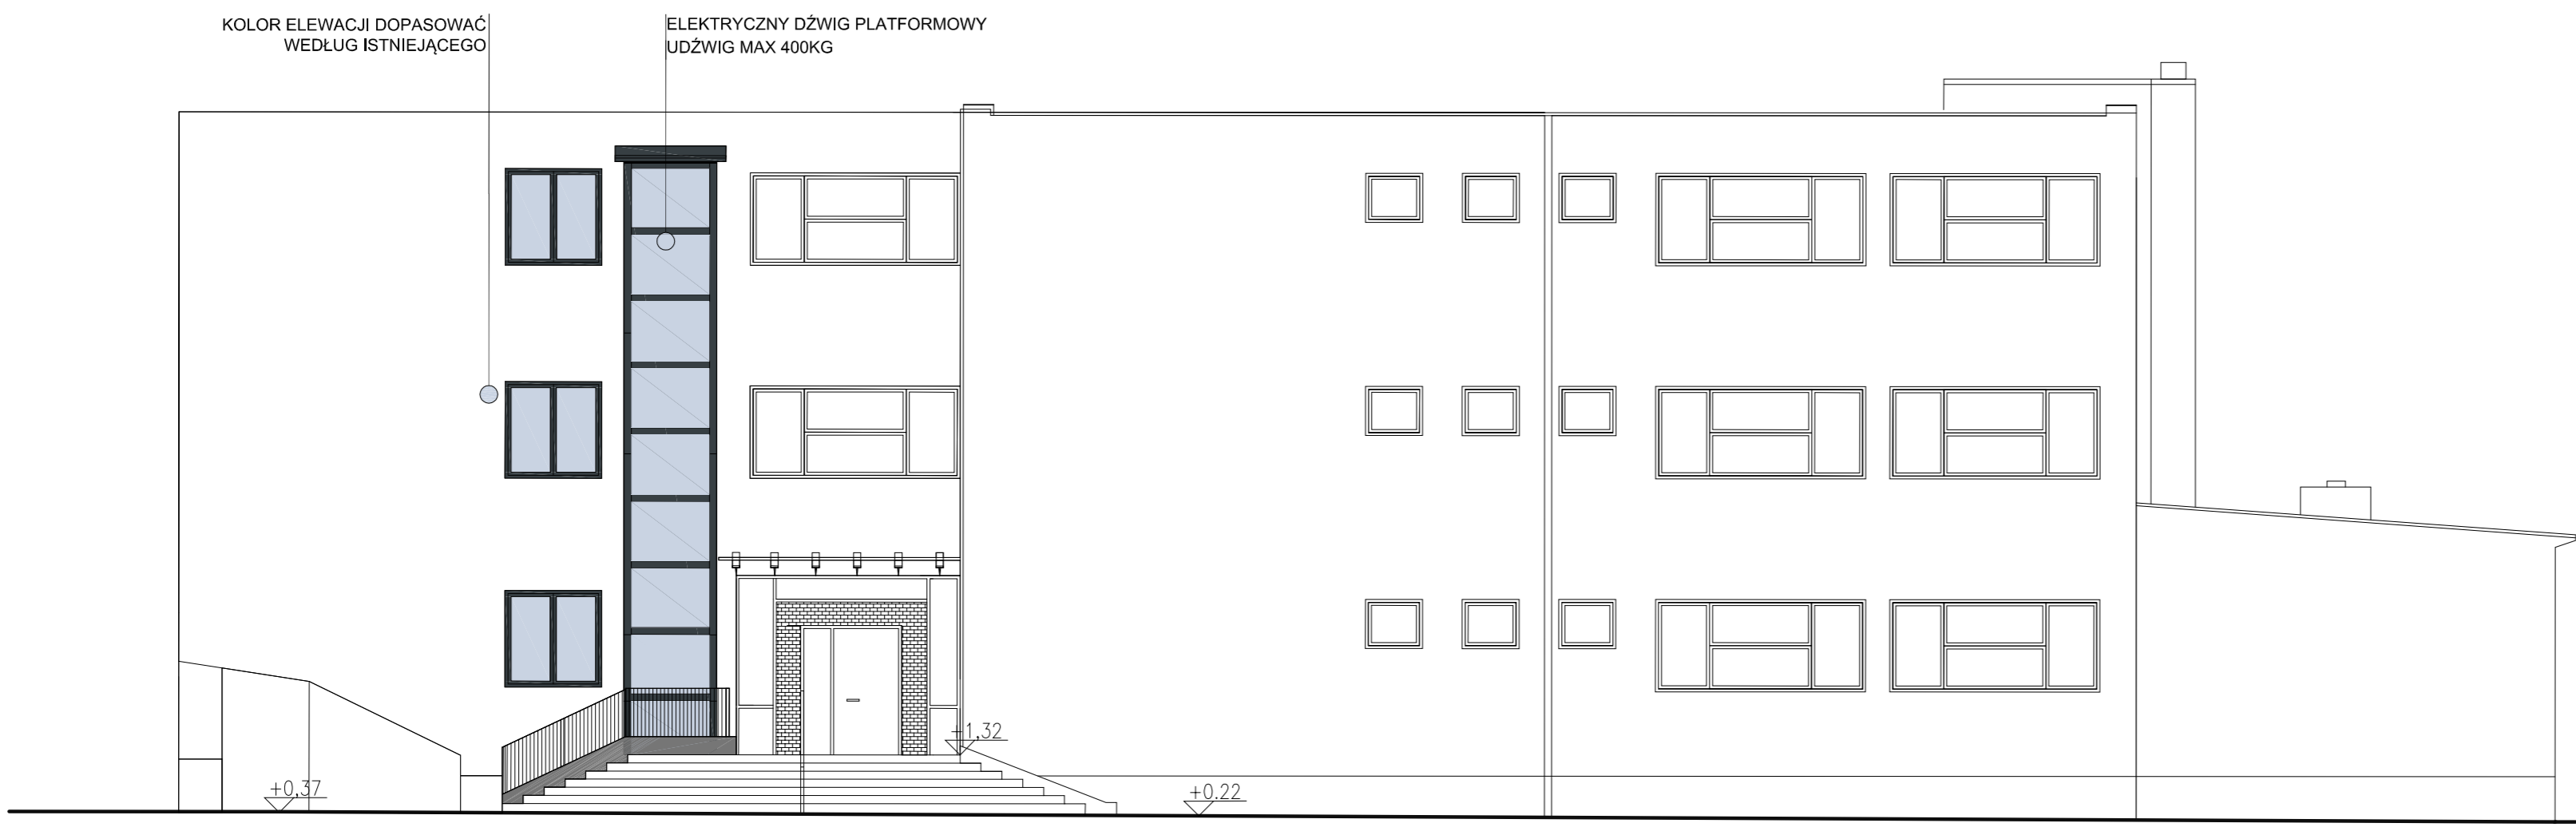

ELEWACJA PÓŁNOCNA 2

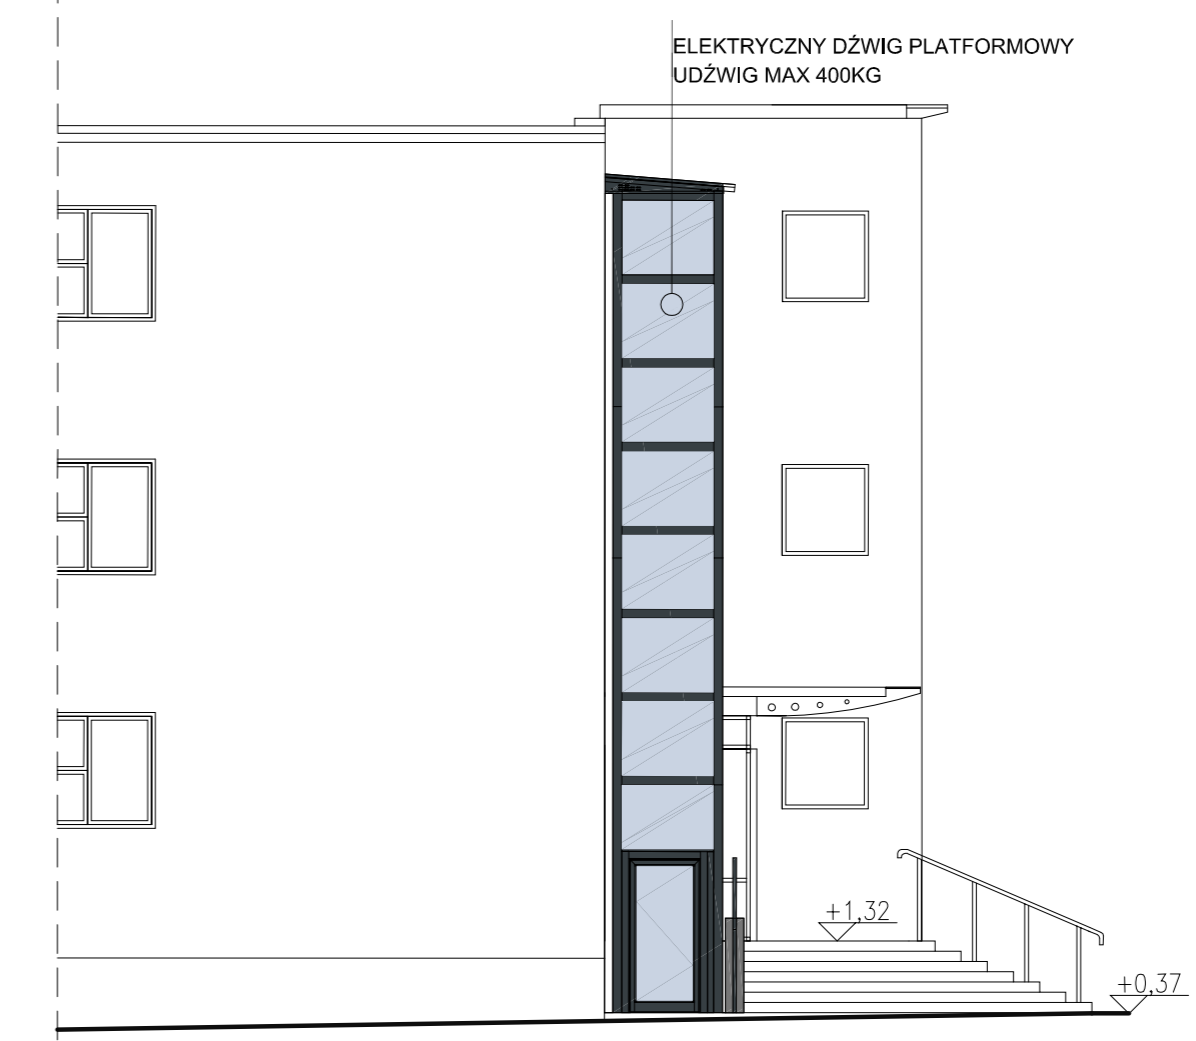

FRAGMENT I ELEWACJI WSCHODNIEJ



FRAGMENT II ELEWACJI WSCHODNIEJ