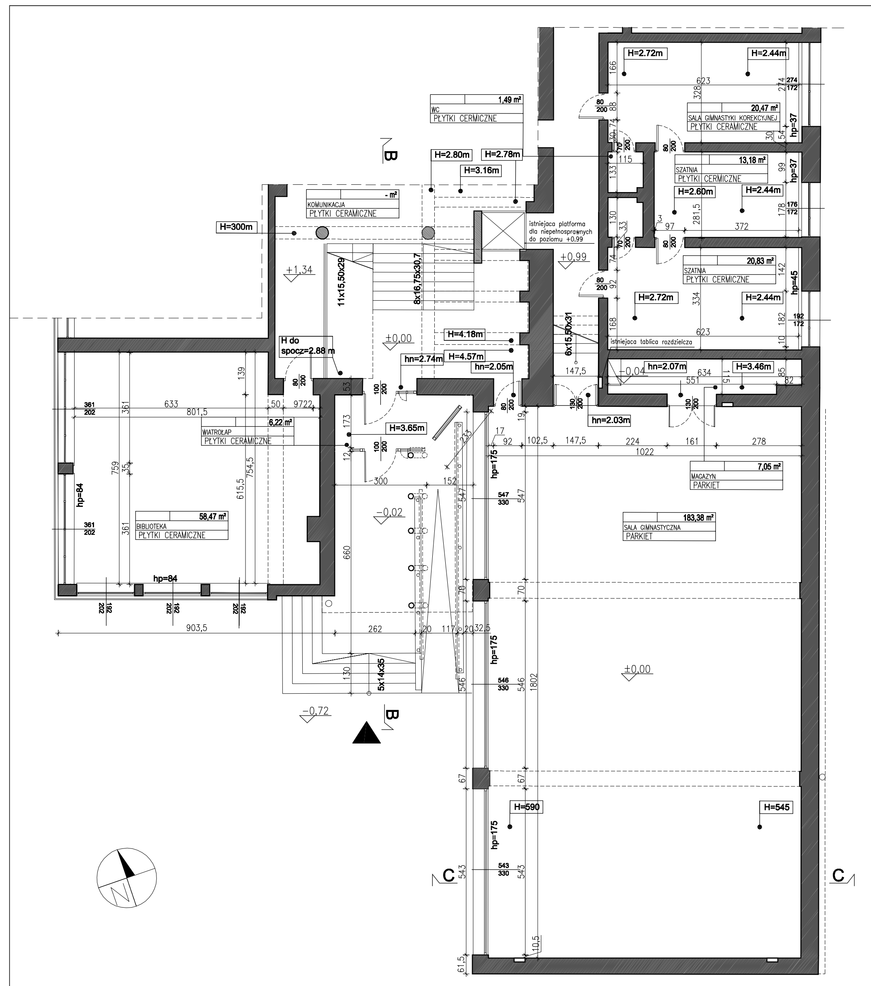

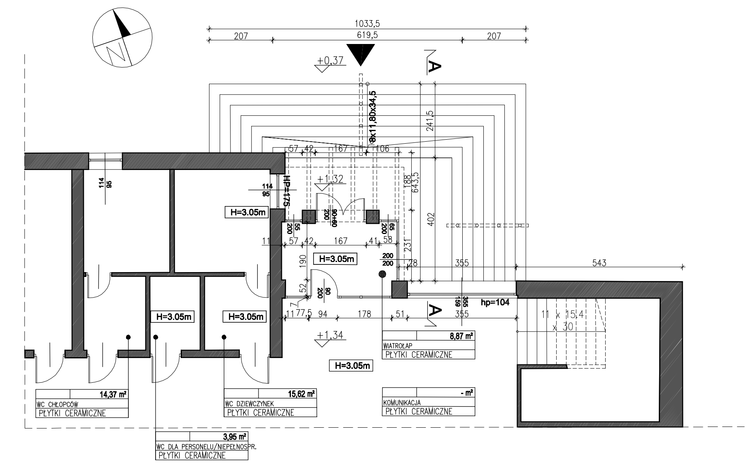

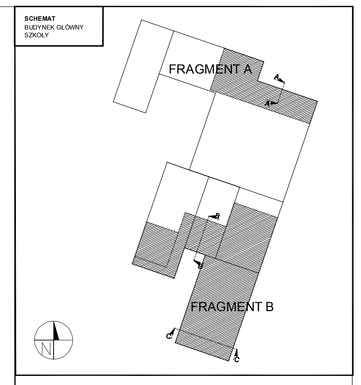

FRAGMENT B - RZUT PARTERU

FRAGMENT A - RZUT PARTERU

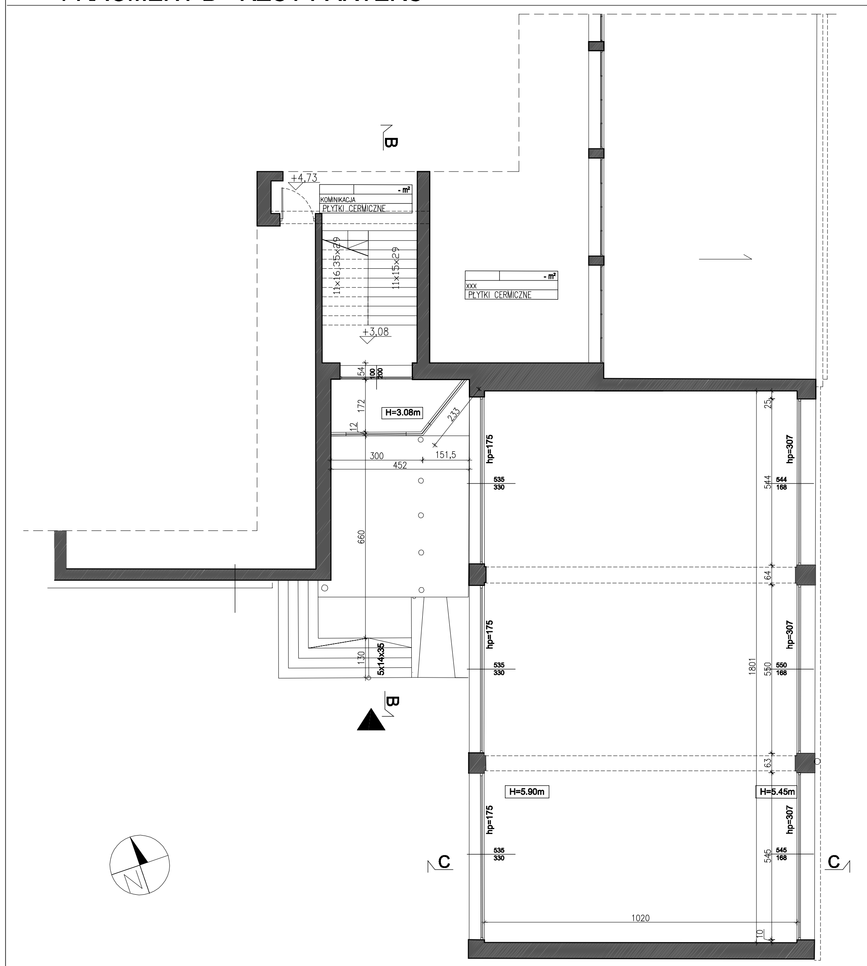

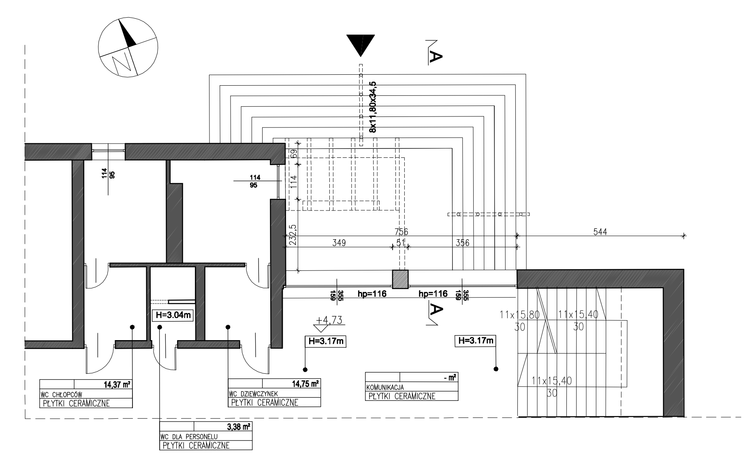

FRAGMENT B - RZUT I PIĘTRA

FRAGMENT A- RZUT I PIĘTRA

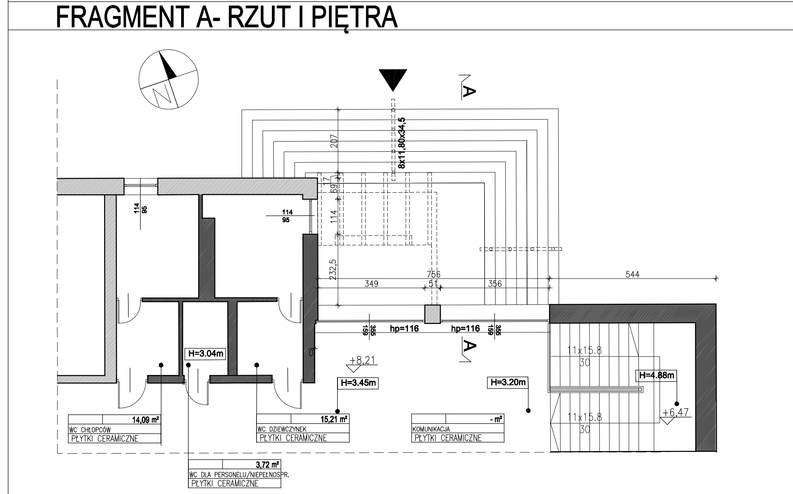

FRAGMENT A - RZUT II PIĘTRA

jednostka projektowa: ±0,00=260,80m npm

AB-PROJEKT
a r c h i t e k t o n i c z n e b i u r o p r o j e k t ó w
spółka z o.o. w Tychach
adres: ul. Fabryczna 43, Pl, 43-100 TYCHY
tel.: 032/217 31 76, 032/217 51 59, fax: 032/217 71 70
e-mail: biuro@ab-project.com.pl
www.ab-project.com.pl

rodzaj projektu: **PROJEKT PRZETARGOWY**

część: **III. PROJEKT ARCHITEKTONICZNO-BUDOWLANY**
III.A ARCHITEKTURA

temat: **ROZBUDOWA SZKOŁY- M.IN. BUDOWA SALI GIMNASTYCZNEJ WRAZ Z BUDOWĄ INFRASTRUKTURY TECHNICZNEJ ZJAZDU I PRZEBUDOWA ULICY DĄBROWSKIEJ**

adres inwestycji: ul. Karola Miarki 7, 41-407 Imielin

Inwestor: GMINA IMIELIN- SZKOŁA PODSTAWOWA IM. KARDYNAŁA STEFANA WYSZYŃSKIEGO, ul. Karola Miarki 7, 41-407 Imielin

nazwa rysunku: RZUTY BUDYNKU GŁÓWNEGO SZKOŁY-STAN ISTNIEJĄCY (fragment) — skala: 1:100

autor:	nr uprawnień:	projekt:	data projektu:	nr rysunku:
mgr inż. arch. JÓZEF KUKLOK-OPOLSKI	685/83 U.W. K-ce śląsk. architektonicznie		11.12.2015	III.A.1
mgr inż. arch. LESZEK WITAŃSKI	743/87 U.W. K-ce śląsk. architektonicznie		11.12.2015	
sprawdził: PIOTR KOZŁOWSKI	648/86 U.W. K-ce śląsk. architektonicznie		data projektu: 11.12.2015	data opracowania: 11.12.2015
projektował:		projekt:	data projektu:	skala:
mgr inż. arch. KRZYSZTOF GRUSNICK	51/09/SLOK/OI śląsk. architektonicznie		11.12.2015	
mgr inż. arch. ANNA CISŁAK-JAKOBUS	43/SLOK/2014/0 śląsk. architektonicznie		11.12.2015	A-2965
mgr inż. arch. KAROLINA SUCHORÓŃCZAK	———		11.12.2015	