PRZEKRÓJ TYPOWY A-A

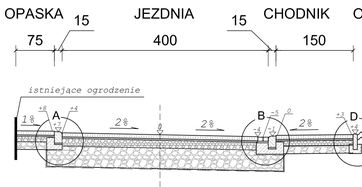

JEZDNIA

	warstwa ścieralna - bet. kostka
10cm	brukowa typu "podwójne T" kolor szary
3cm	zaprawa cementowa (wyrób gotowy)
10cm	podbudowa z kruszywa łamanego stabilizowanego mech. 0/31,5
40cm	podbudowa z tłucznia kamiennego 31,5/63
	geowłoknina separująco-filtrująca
63cm	ŁĄCZNIE

PRZEKRÓJ TYPOWY B-B

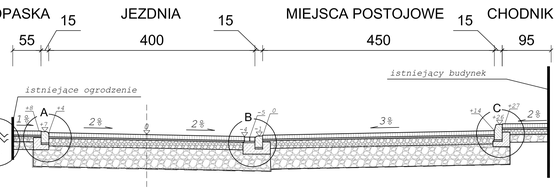

OPASKA

8cm	warstwa ścieralna - bet. kostka brukowa typu "prostokat", kolor szary
3cm	zaprawa cementowa (wyrób gotowy)
10cm	podbudowa z kruszywa łamanego stabilizowanego mech. 0/31,5
15cm	podbudowa z kruszywa łamanego stabilizowanego mech. 0/63
36cm	ŁĄCZNIE

CHODNIK

8cm	warstwa ścieralna - bet. kostka brukowa typu "LIBET" lub równoważny kolor wybrany przez architekta na etapie projektu wykonawczego
3cm	zaprawa cementowa (wyrób gotowy)
10cm	podbudowa z kruszywa łamanego stabilizowanego mech. 0/31,5
15cm	podbudowa z kruszywa łamanego stabilizowanego mech. 0/63
36cm	ŁĄCZNIE

PRZEKRÓJ TYPOWY C-C

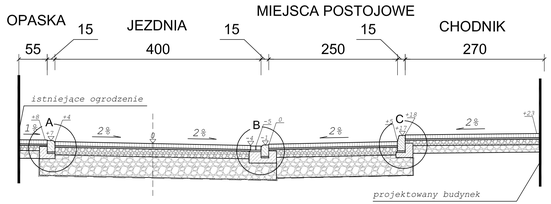

MIEJSCA POSTOJOWE

	warstwa ścieralna - bet. kostka
10cm	brukowa typu "podwójne T" kolor czerwony
3cm	zaprawa cementowa (wyrób gotowy)
10cm	podbudowa z kruszywa łamanego stabilizowanego mech. 0/31,5
40cm	podbudowa z tłucznia kamiennego 31,5/63
	geowłoknina separująco-filtrująca
63cm	ŁĄCZNIE

JEZDNIA

	warstwa ścieralna - bet. kostka
10cm	brukowa typu "podwójne T" kolor szary
3cm	zaprawa cementowa (wyrób gotowy)
10cm	podbudowa z kruszywa łamanego stabilizowanego mech. 0/31,5
40cm	podbudowa z tłucznia kamiennego 31,5/63
	geowłoknina separująco-filtrująca
63cm	ŁĄCZNIE

PRZEKRÓJ TYPOWY D-D

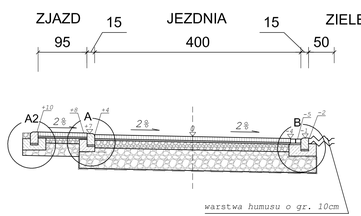

ZJAZD

	warstwa ścieralna - bet. kostka
10cm	brukowa typu "podwójne T" kolor czerwony
3cm	zaprawa cementowa (wyrób gotowy)
10cm	podbudowa z kruszywa łamanego stabilizowanego mech. 0/31,5
25cm	podbudowa z tłucznia kamiennego 31,5/63
48cm	ŁĄCZNIE

PRZEKRÓJ TYPOWY E-E

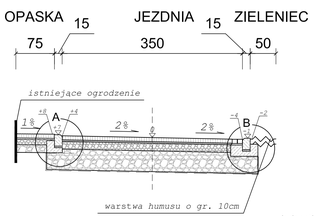

PRZEKRÓJ TYPOWY F-F

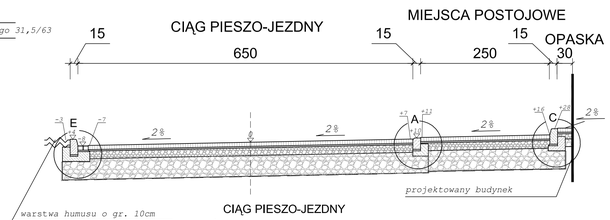

CIĄG PIESZO-JEZDNY

	warstwa ścieralna - bet. kostka
10cm	brukowa typu "podwójne T" kolor grafitowy
3cm	zaprawa cementowa (wyrób gotowy)
10cm	podbudowa z kruszywa łamanego stabilizowanego mech. 0/31,5
40cm	podbudowa z tłucznia kamiennego 31,5/63
	geowłoknina separująco-filtrująca
63cm	ŁĄCZNIE

SZCZEGÓŁ "A"
wymiary w [cm]
skala 1:25

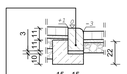

krawężnik bet. najazdowy
o wym. 15x22x100cm ułożony
na podsypce cem. - piaskowej
1:4 o grubości 3cm
oparty na ławie bet. z oporem
- beton C12/15 0,084 m³/mb

SZCZEGÓŁ "A2"
wymiary w [cm]
skala 1:25

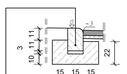

krawężnik bet. najazdowy
o wym. 15x22x100cm ułożony
na podsypce cem. - piaskowej
1:4 o grubości 3cm
oparty na ławie bet. z oporem
- beton C12/15 0,084 m³/mb

SZCZEGÓŁ "B"
wymiary w [cm]
skala 1:25

krawężnik bet. najazdowy
o wym. 15x22x100cm wraz ze ściekiem
z bet. kostki brukowej typ 'prostokat'
o wym. 8x10x20cm ułożony na podsypce
cem. - piaskowej 1:4 o grubości 3cm
oparty na ławie bet. z oporem -
beton C12/15 0,10 m³/mb

SZCZEGÓŁ "C"
wymiary w [cm]
skala 1:25

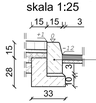

krawężnik bet. typ "A" wibroprasowany
o wym. 15x30x100cm ułożony na podsypce
cem. - piaskowej 1:4 o grubości 3cm
oparty na ławie bet. z oporem -
beton C12/15 0,06 m³/mb

SZCZEGÓŁ "D"
wymiary w [cm]
skala 1:25

obrzeże bet.
o wym 8x30x100cm
ułożone na ławie bet.
z oporem - beton C12/15
0,035m³/mb

SZCZEGÓŁ "E"
wymiary w [cm]
skala 1:25

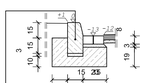

krawężnik bet. typ "A" wibroprasowany
o wym. 15x30x100cm wraz ze ściekiem
z bet. kostki brukowej typ 'prostokat'
o wym. 8x10x20cm ułożony na podsypce
cem. - piaskowej 1:4 o grubości 3cm
oparty na ławie bet. z oporem -
beton C12/15 0,10 m³/mb

jednostka projektowa:

AB-PROJEKT
architektoniczne biuro projektów
spółka z o.o. w Tychach
adres: ul. Fabryczna 43, PL 43-100 TYCHY
tel.: 032/217 31 76, 032/217 51 59, fax: 032/217 71 70
e-mail: biuro@ab-projekt.com.pl
www.ab-projekt.com.pl

BIURO INŻYNIERSKIE MK Spółka Jawna
tel.(033) 876 28 72 M. Krawczyk, K. Strzeżyk
500 107 084
504 078 174 ul.Unii Europejskiej 10/88,1
e - mail: biuromk@onet.pl 32-602 OŚWIĘCIM

nazwa projektu:

PROJEKT PRZETARGOWY

część:

II. ZAGOSPODAROWANIE TERENU
II.D - DROGI

temat:

ROZBUDOWA SZKOŁY- MJN. BUDOWA SALI GIMNASTYCZNEJ WRAZ Z BUDOWĄ INFRASTRUKTURY TECHNICZNEJ ZJAZDU I PRZEBUDOWA ULICY DĄBROWSKIEJ

adres inwestycji:

ul. Karola Miarki 7, 41-407 Imielin

inwestor:

GMINA IMIELIN- SZKOŁA PODSTAWOWA IM. KARDYNAŁA STEFANA WYSZYŃSKIEGO,
ul. Karola Miarki 7, 41-407 Imielin

nazwa rysunku:				skala:
PRZEKRÓJ TYPOWY A-A; B-B; C-C; D-D; E-E; F-F				1:500
autor:	nr uprawnień	podpis	data podpisu	nr rysunku:
mgr inż. KRZYSZTOF STRZEŻYK	SLK/1553/PWOD/07 specjalność drogowa		11.12.2015	II.D.3.1
sprawdził:		podpis	data podpisu	data sprawdzenia
mgr inż. JANUSZ BARAN	345/2002 specjalność drogowa		11.12.2015	11.12.2015
opracował:	nr uprawnień:	podpis	data podpisu	znak:
mgr inż. BARBARA FRANCUZ	----------		11.12.2015	A-2965