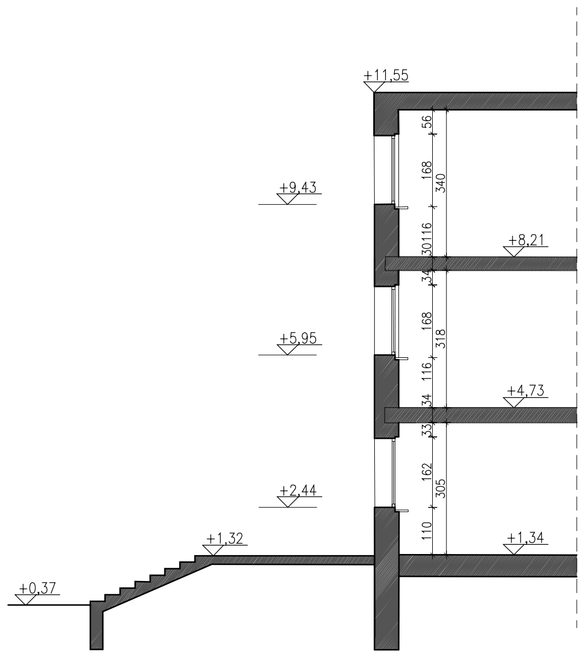

PRZEKRÓJ A-A

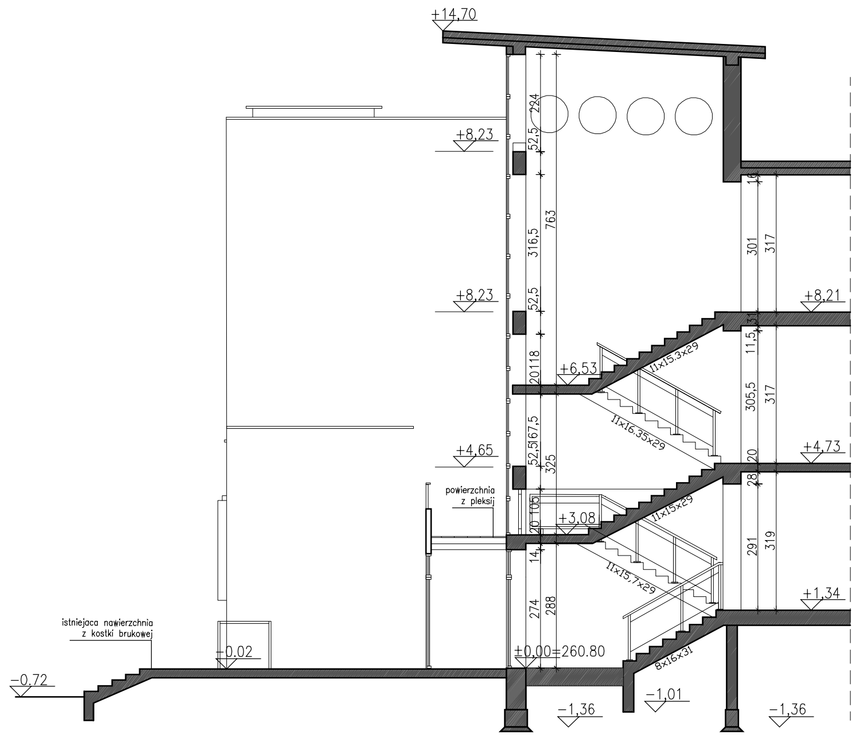

PRZEKRÓJ B-B

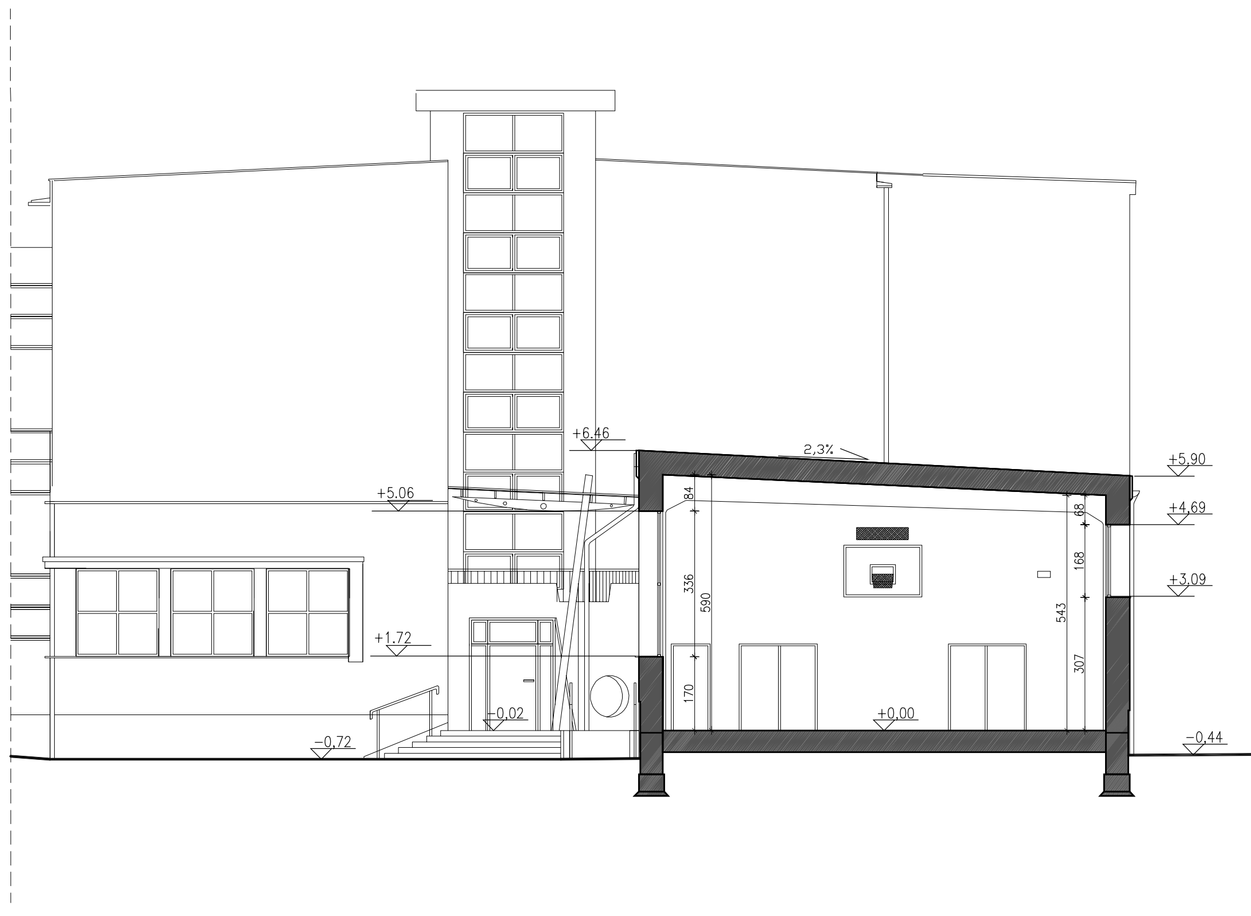

PRZEKRÓJ C-C

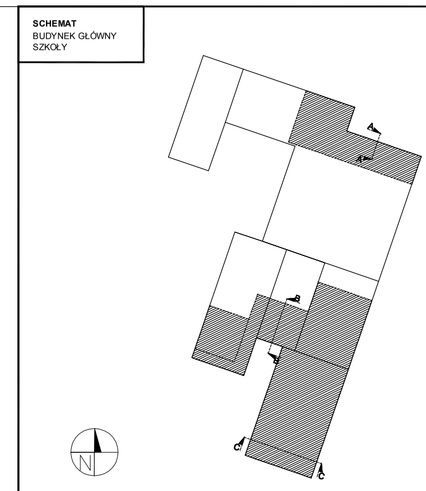

jednostka projektowa: ±0,00=260,80m npm

AB-PROJEKT
architektoniczne biuro projektów
spółka z o.o. w Tychach
adres: ul. Fabryczna 43, PL 43-100 TYCHY
tel.: 032/217 31 76, 032/217 51 59, fax: 032/217 71 70
e-mail: biuro@ab-projekt.com.pl
www.ab-projekt.com.pl

nazwa projektu:

PROJEKT PRZETARGOWY

część:

III. PROJEKT ARCHITEKTONICZNO-BUDOWLANY
III.A ARCHITEKTURA

temat:

ROZBUDOWA SZKOŁY- M.IN. BUDOWA SALI GIMNASTYCZNEJ WRAZ Z BUDOWĄ INFRASTRUKTURY TECHNICZNEJ ZJAZDU I PRZEBUDOWA ULICY DĄBROWSKIEJ

adres inwestycji:

ul. Karola Miarki 7, 41-407 Imielin

inwestor:

GMINA IMIELIN- SZKOŁA PODSTAWOWA IM. KARDYNAŁA STEFANA WYSZYŃSKIEGO,
ul. Karola Miarki 7, 41-407 Imielin

nazwa rysunku: PRZEKROJE BUDYNKU GŁÓWNEGO SZKOŁY - STAN ISTNIEJĄCY (fragment)

skala: 1:100

autor:	*nr uprawnień:*	*podpis:*	*data podpisu*	*nr rysunku:*
mgr inż. arch. JÓZEF KUKLOK-OPOLSKI	688/83 U.W. K-ce specjal. architektoniczna		11.12.2015	III.A.2
mgr inż. arch. LESZEK WITAŃSKI	743/87 U.W. K-ce specjal. architektoniczna		11.12.2015	
sprawdził:			*data podpisu*	*data opracowania*
mgr inż. arch. PIOTR KOZŁOWSKI	648/86 U.W. K-ce specjal. architektoniczna		11.12.2015	11.12.2015
opracował:	*nr uprawnień:*	*podpis:*	*data podpisu*	*znak:*
mgr inż. arch. KRZYSZTOF GRUDNIOK	51/09/SLOKK/II specjal. architektoniczna		11.12.2015	A-2965
mgr inż. arch. ANNA CIŚLAK-JAKOBUS	43/93/LOKK/2014/II specjal. architektoniczna		11.12.2015	
mgr inż. arch. KAROLINA SUCHOROŃCZAK	———		11.12.2015	