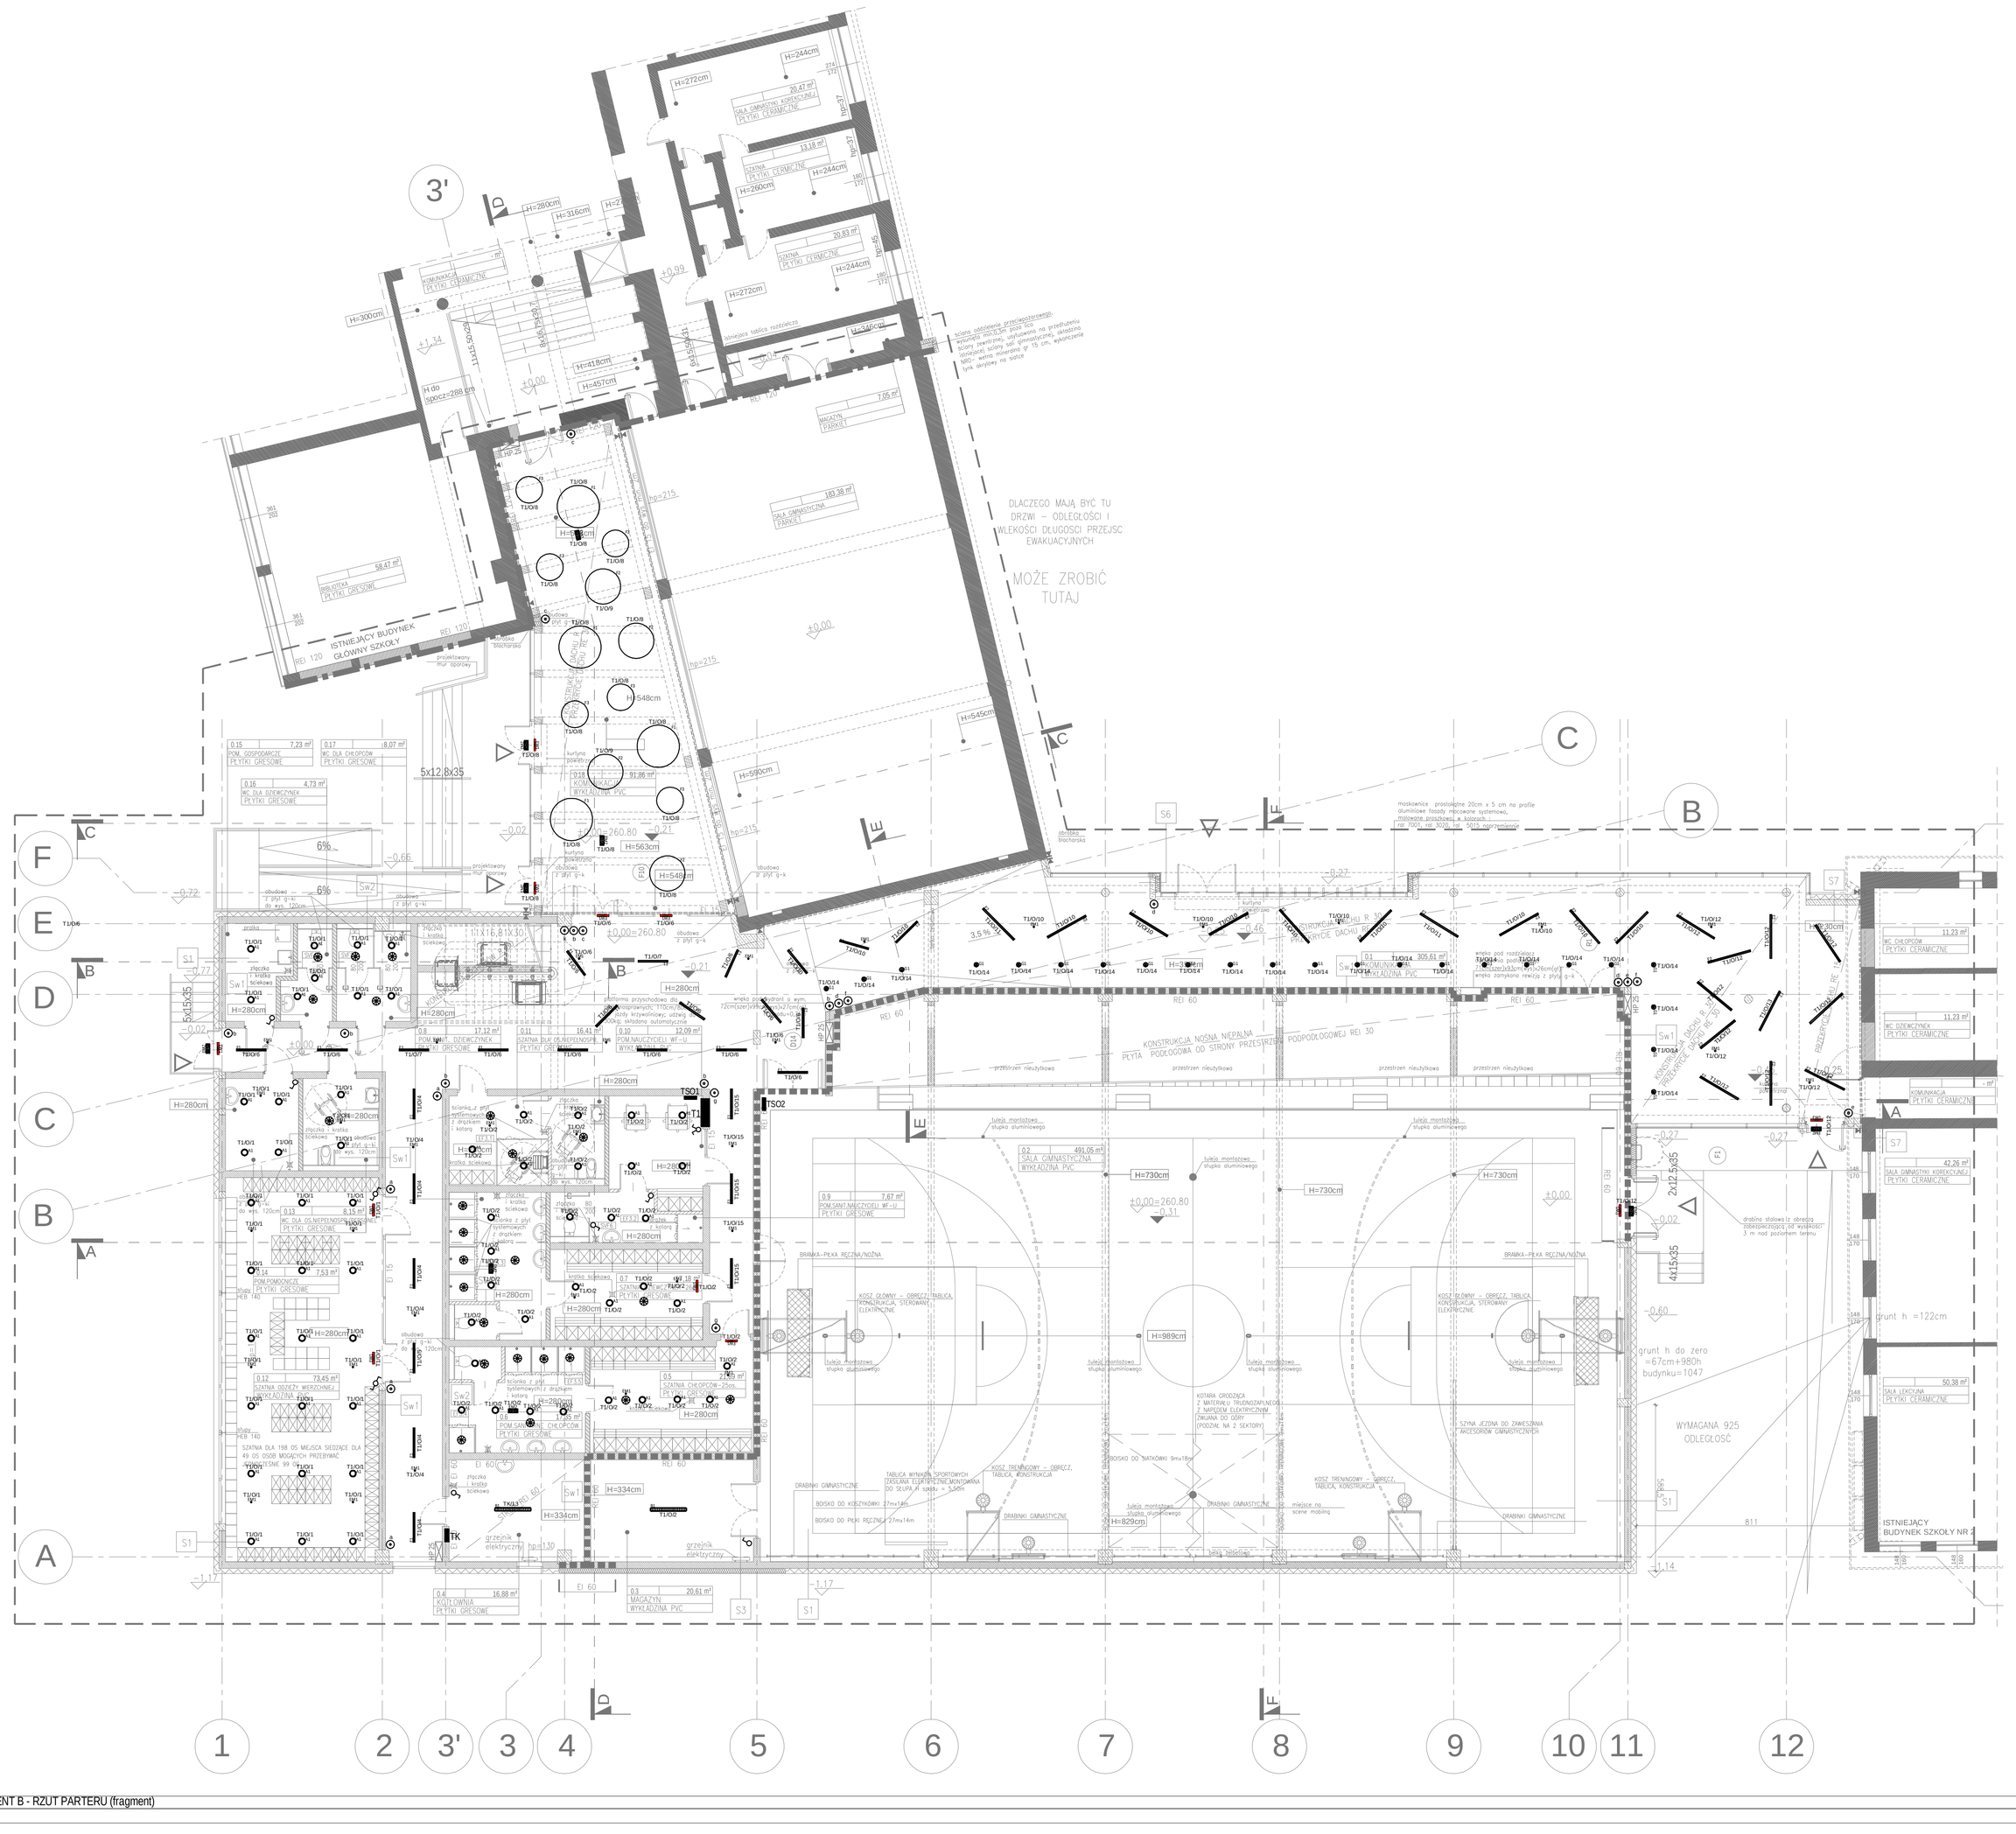

FRAGMENT B - RZUT PARTERU (fragment)

jednostka projektowa:

AB-PROJEKT
a r c h i t e k t o n i c z n e b i u r o p r o j e k t ó w
mgr inż. Andrzej Bryś
adres: 43-100 Tychy, ul. Pl. Ks. Ojca Św. 4C
tel.: 032/217 31 76, 032/217 51 59, fax: 032/217 71 70
e-mail:
www.ab-projekt.com.pl

biuro branżowe:

elpro service
P.P.U.H. "ELPROSERVICE"S.C.
W.FIKS, A.PYKA, Ł.PYKA
UL. ZAMKOWA 45, 40-413 KATOWICE
TEL. (032) 358 78 60

faza projektu:

PROJEKT PRZETARGOWY

część:

III. PROJEKT ARCHITEKTONICZNO-BUDOWLANY
III.E.1 WEWNĘTRZNE INSTALACJE ELEKTRYCZNE

tytuł:

ROZBUDOWA SZKOŁY- M.IN. BUDOWA SALI GIMNASTYCZNEJ WRAZ Z BUDOWĄ INFRASTRUKTURY TECHNICZNEJ ZJAZDU I PRZEBUDOWA ULICY DĄBROWSKIEJ

adres inwestycji:

ul. Karola Miarki 7, 41-407 Imieln

inwestor:

GMINA IMIELIN- SZKOŁA PODSTAWOWA IM. KARDYNAŁA STEFANA WYSZYŃSKIEGO,
ul. Karola Miarki 7, 41-407 Imieln

nazwa rysunku: RZUT PARTERU - INSTALACJE OŚWIETLENIOWE				skala: 1:100
autor: mgr inż. ŁUKASZ PYKA	nr uprawnień: SLK/3194/PWOE/10 specjal. inst. elektryczne	podpis:	data podpisu: 11.12.2015	nr rysunku: III.E.1.3
sprawdził: mgr inż. ANDRZEJ PYKA	nr uprawnień: 138/90 specjal. inst. elektryczne	podpis:	data podpisu: 11.12.2015	data opracowania: 11.12.2015
opracował:	nr uprawnień:	podpis:	data podpisu:	znak: A-2965