RZUT ELEMENTÓW KONSTRUKCYJNYCH.

SKALA 1:150

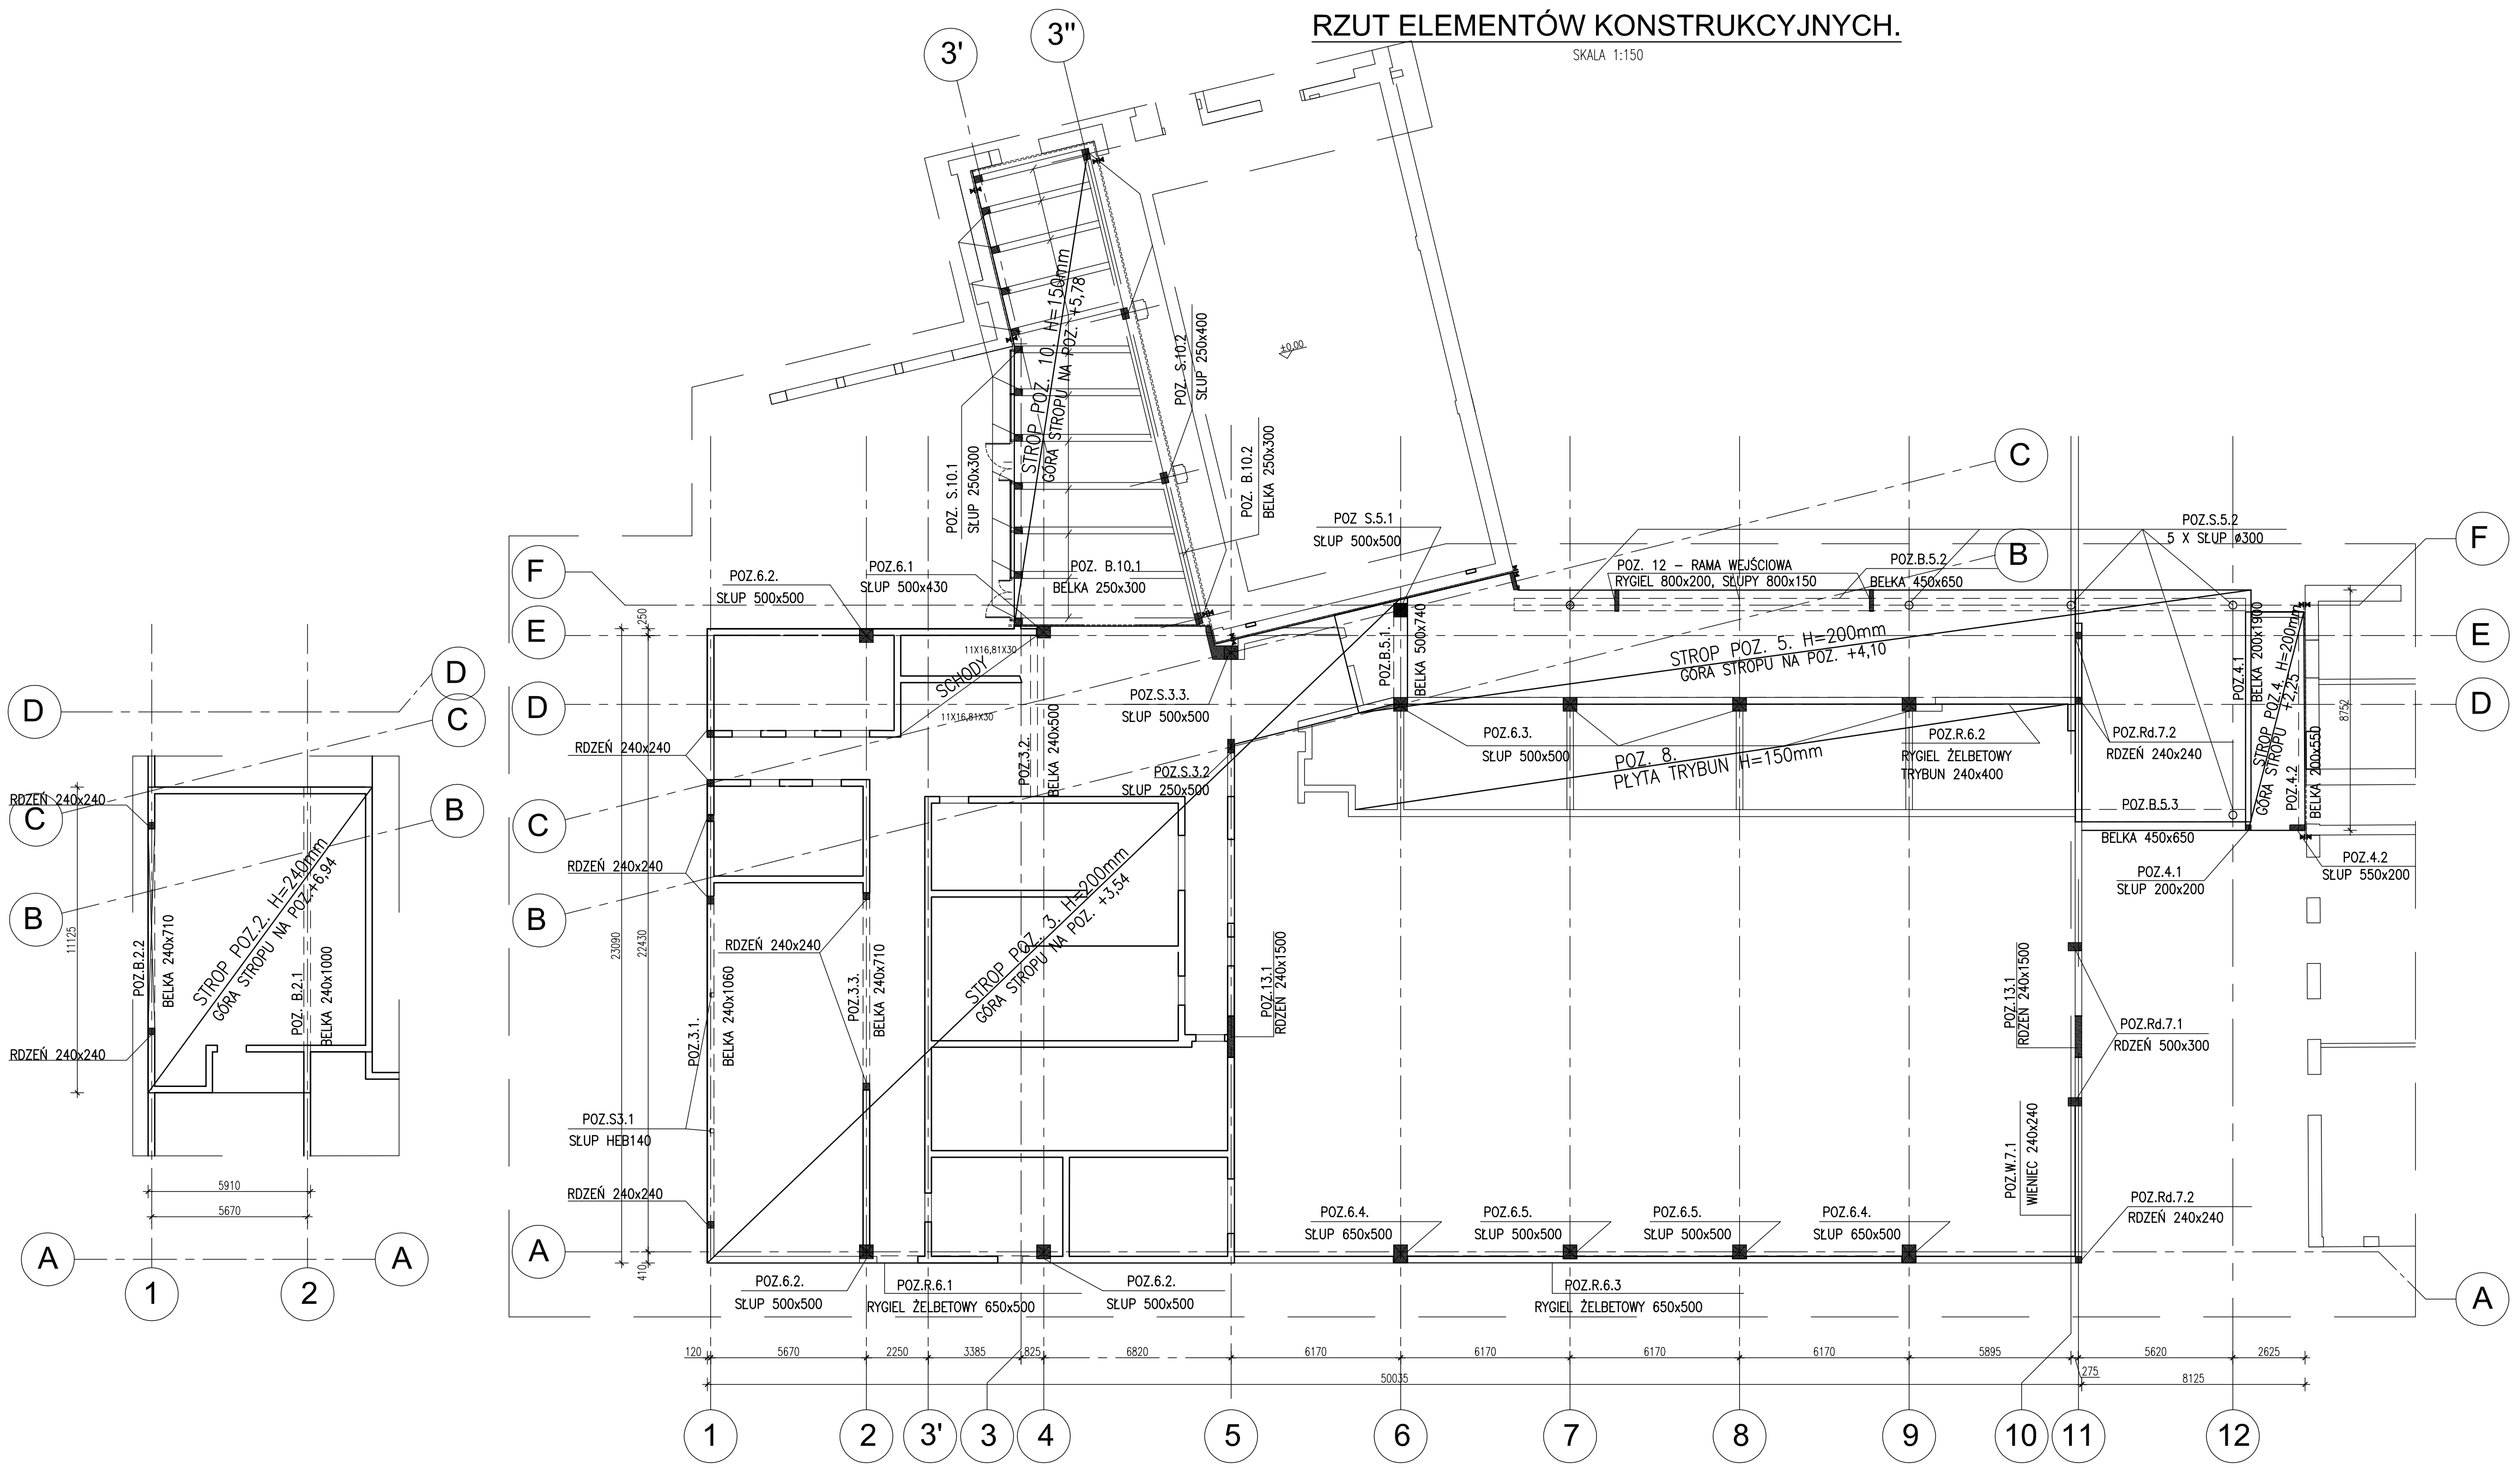

UWAGI:

1. Rysunek rozpatrywać łącznie z projektami architektonicznym i instalacyjnym.
2. Całość robót prowadzić zgodnie z warunkami technicznymi wykonania i odbioru robót budowlano – montażowych.
3. Wymiary podano w [mm]
4. Rzędna bezwzględna zera budynku ±0,00=260,80
   Rzędne bezwzględne posadowienia −1,80=259,00
   −2,20=258,60

MATERIAŁY:

BETON C20/25
STAL: S235

jednostka projektowa:

AB-PROJEKT
a r c h i t e k t o n i c z n e b i u r o p r o j e k t ó w
spółka z o.o. w Tychach
adres: ul. Fabryczna 43, PL 43-100 TYCHY
tel.: 032/217 31 76, 032/217 51 59, fax: 032/217 71 70
e-mail: biuro@ab-projekt.com.pl
www.ab-projekt.com.pl

biuro branżowe:

PROJ-BUD
Jacek Chojnacki
43-100 TYCHY ul. Fabryczna 43
Tel. 605 339 864 Fax:(032) 329 14 84
e-mail: jchojnacki@poczta.onet.pl
NIP: 954-146-85-93

nazwa projektu:
P R O J E K T P R Z E T A R G O W Y

część:
III. PROJEKT ARCHITEKTONICZNO-BUDOWLANY
III.K KONSTRUKCJA

temat:
ROZBUDOWA SZKOŁY- M.IN. BUDOWA SALI GIMNASTYCZNEJ WRAZ Z BUDOWĄ INFRASTRUKTURY TECHNICZNEJ ZJAZDU I PRZEBUDOWA ULICY DĄBROWSKIEJ

adres inwestycji:
ul. Karola Miarki 7, 41-407 Imielin

inwestor:
GMINA IMIELIN- SZKOŁA PODSTAWOWA IM. KARDYNAŁA STEFANA WYSZYŃSKIEGO,
ul. Karola Miarki 7, 41-407 Imielin

nazwa rysunku: RZUT ELEMENTÓW KONSTRUKCYJNYCH ROZBUDOWY SZKOŁY
skala: 1:150

autor:	*nr uprawnień:*	*podpis:*	*data podpisu:*	*nr rysunku:*
mgr inż. JACEK CHOJNACKI	90/94 U.W. K-ce specjal. konstr. bud.		11.12.2015	III.K/2.1
			data podpisu:	*data opracowania:* 23.10.2015
opracował:	*nr uprawnień:*	*podpis:*	*data podpisu:*	*znak:*
mgr inż. KRYSTIAN FUGLER			11.12.2015	A-2965
inż. MARZENA BĘDKOWSKA			11.12.2015	