



PRZEKRÓJ TYPOWY PRZEZ ZJAZD

skala 1:50

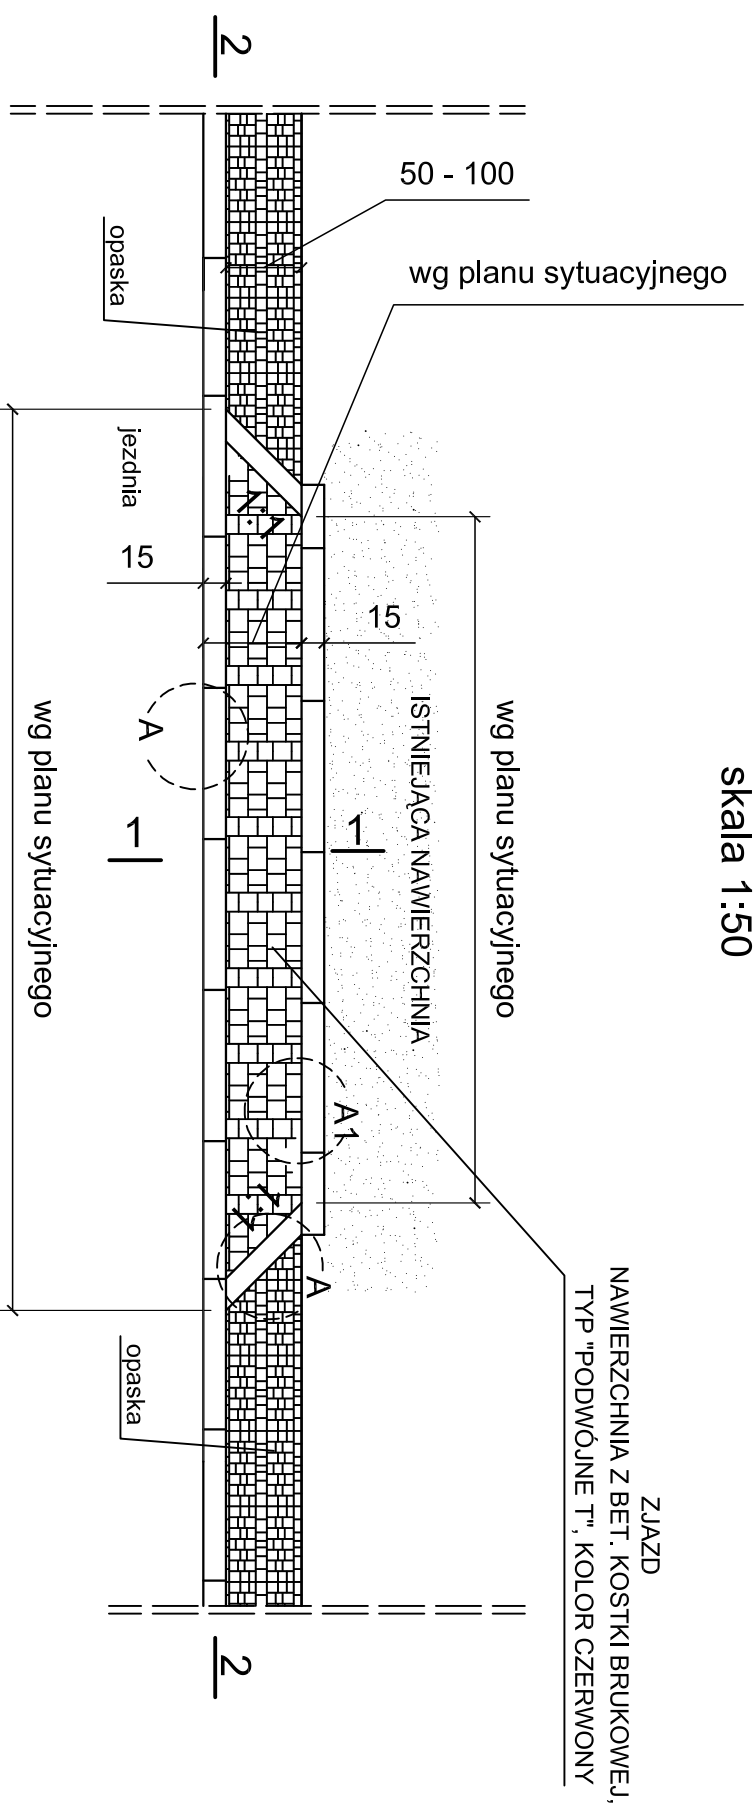

PRZEKRÓJ 1-1
wymiary w [cm]
skala 1:50

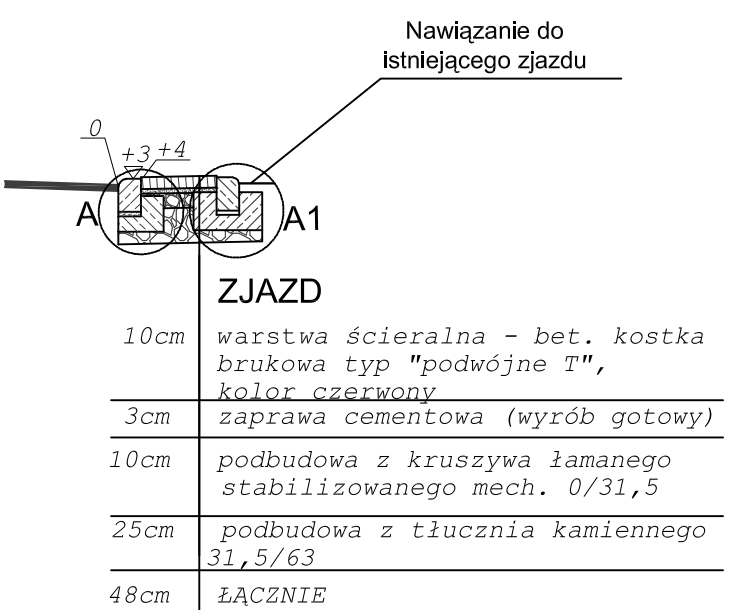

jednostka projektowa:

architektoniczne biuro projektów

AB-PROJEKT

spółka z o.o. w Tuchach

adres: ul. Fabryczna 43, PL 43-100 TYCHY
tel.: 032/217 31 76, 032/217 51 59, fax: 032/217 71 70
e-mail: biuro@ab-projekt.com.pl
www.ab-projekt.com.pl



BIURO INŻYNIERSKIE MK Spółka Jawna

tel.(033) 876 28 72 M. Krawczyk, K. Strzeżyk
500 107 084 ul. Unii Europejskiej 10/88.1
504 078 174 e-mail: biuromk@onet.pl 32-602 OŚWIĘCIM

PROJEKT PRZETARGOWY

II. ZAGOSPODAROWANIE TERENU

II.D - DROGI

temat: ROZBUDOWA SZKOŁY - M.I.N. BUDOWA SALI GIMNASTYCZNEJ WRAZ Z BUDOWĄ INFRASTRUKTURY TECHNICZNEJ ZJAZDU I PRZEBUDOWA ULICY DĄBOWSKIEJ

adres inwestycji: ul. Karola Młarki 7, 41-407 Imielin


inwestor: GMINA IMIELIN- SZKOŁA PODSTAWOWA IM. KARDYNAŁA STEFANA WYSZYŃSKIEGO, ul. Karola Młarki 7, 41-407 Imielin

nazwa rysunku: PRZEKROJ TYPOWY PRZEZ ZJAZD

autor:	nr uprawnień:	podpis:	data podpisu:	nr rysunku:
KRZYSZTOF STRZEŻYK	SLK11553/PWOD/07		11.12.2015	II.D
mgr inż. JANUSZ BARAN	345/2002		11.12.2015	
mgr inż. BARBARA FRANCUZ			11.12.2015	A-2c


skala: 1:50

SZCZEGÓŁ "A"
wymiary w [cm]
skala 1:25

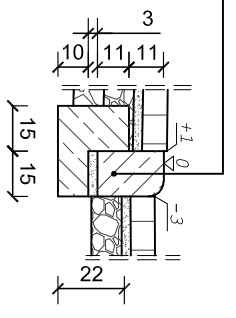

krawężnik bet. najazdowy o wym. 15x22x100cm ułożony na podsypce cem. - piaskowej 1:4 o grubości 3cm oparty na ławie bet. z oporem - beton C12/15 0,084 m³/mb

SZCZEGÓŁ "A1"
wymiary w [cm]
skala 1:25

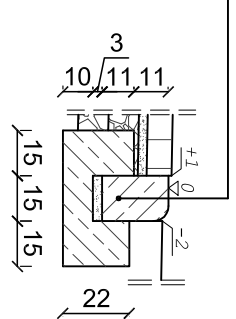

krawężnik bet. najazdowy o wym. 15x22x100cm ułożony na podsypce cem. - piaskowej 1:4 o grubości 3cm oparty na ławie bet. z oporem - beton C12/15 0,084 m³/mb