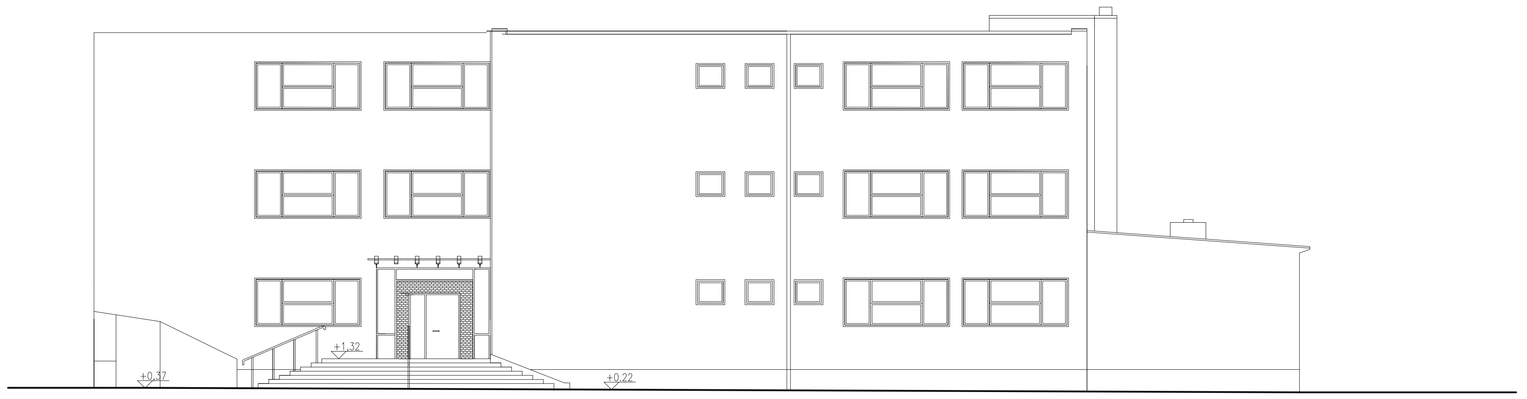

ELEWACJA PÓŁNOCNA

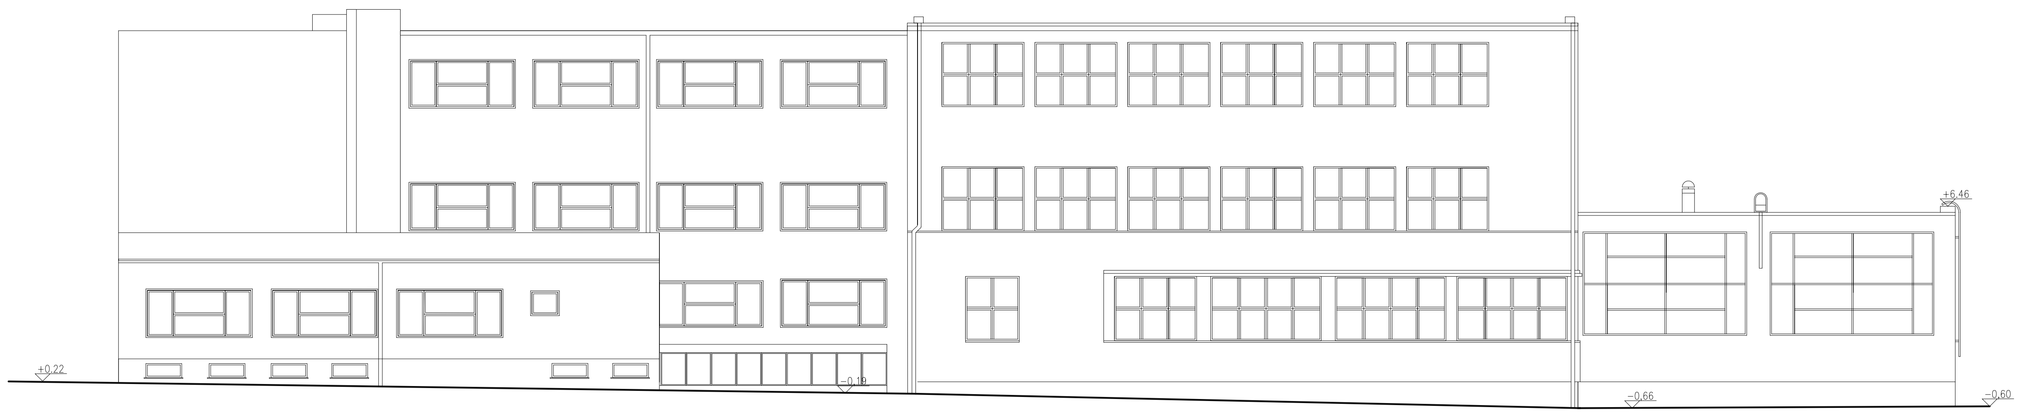

ELEWACJA ZACHODNIA

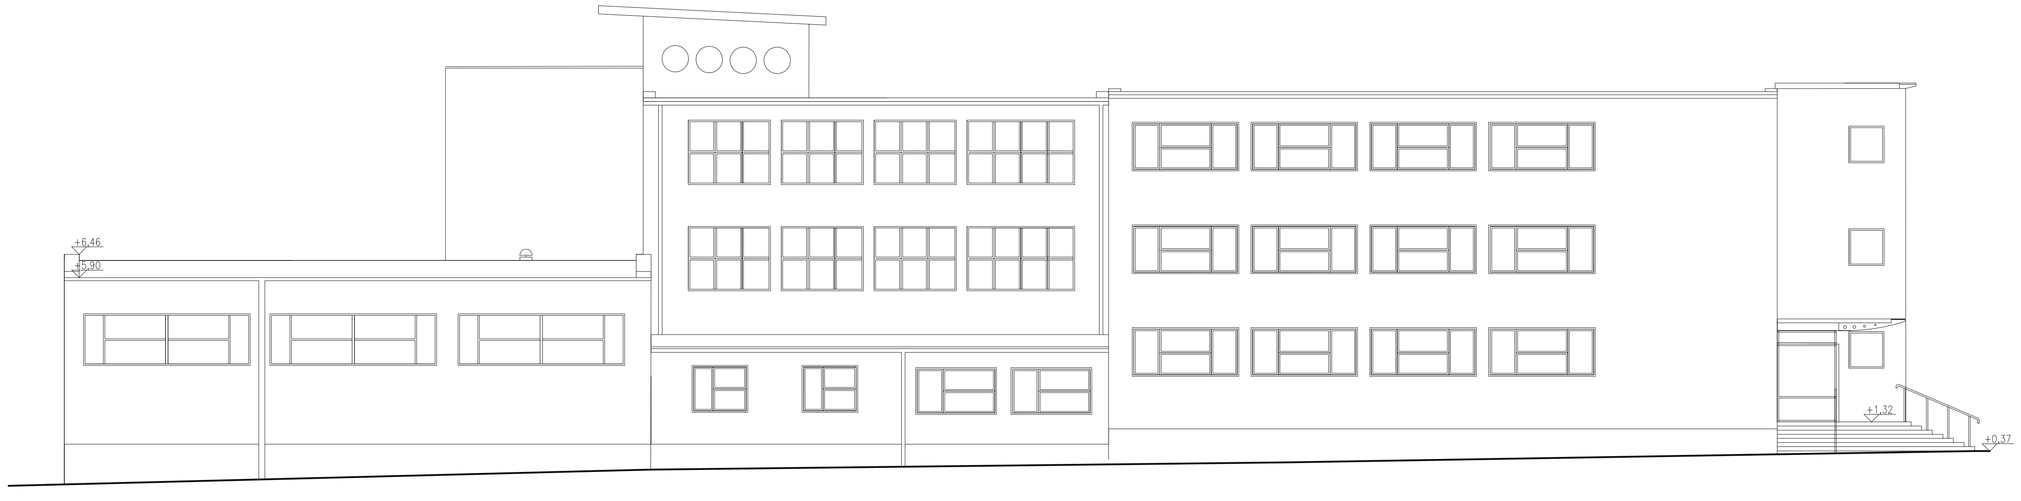

ELEWACJA WSCHODNIA

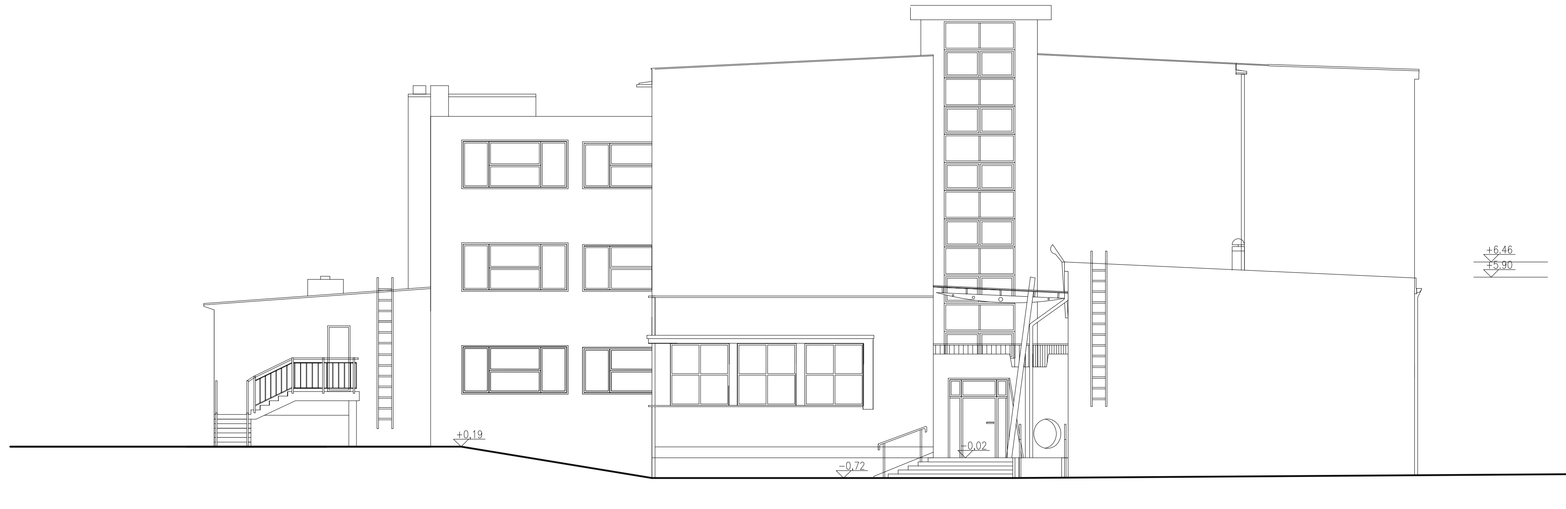

ELEWACJA POŁUDNIOWA

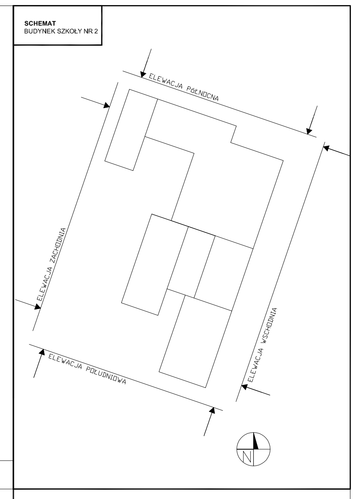

jednostka projektowa: *±0,00=260,80m npm*

AB-PROJEKT
architektoniczne biuro projektów
spółka z o.o. w Tychach
adres: ul. Fabryczna 43, PL 43-100 TYCHY
tel.: 032/217 31 70, 032/217 51 59, fax: 032/217 71 70
e-mail: biuro@ab-projekt.com.pl
www.ab-projekt.com.pl

nazwa projektu:

PROJEKT PRZETARGOWY

część:

III. PROJEKT ARCHITEKTONICZNO-BUDOWLANY
III.A ARCHITEKTURA

temat:

ROZBUDOWA SZKOŁY- M.IN. BUDOWA SALI GIMNASTYCZNEJ WRAZ Z BUDOWĄ INFRASTRUKTURY TECHNICZNEJ ZJAZDU I PRZEBUDOWA ULICY DĄBROWSKIEJ

adres inwestycji:

ul. Karola Miarki 7, 41-407 Imielin

inwestor:

GMINA IMIELIN- SZKOŁA PODSTAWOWA IM. KARDYNAŁA STEFANA WYSZYŃSKIEGO,
ul. Karola Miarki 7, 41-407 Imielin

nazwa rysunku:				skala:
ELEWACJE BUDYNKU GŁÓWNEGO SZKOŁY-STAN ISTNIEJĄCY				1:100
autor	nr uprawnień	podpis	data podpisu	nr rysunku:
mgr inż. arch. JÓZEF KUKLOK-OPOLSKI	689/83 U.W. K-ce specjal. architektoniczna		11.12.2015	III.A.3
mgr inż. arch. LESZEK WITAŃSKI	743/87 U.W. K-ce specjal. architektoniczna		11.12.2015	
sprawdził			data podpisu	data opracowania
mgr inż. arch. PIOTR KOZŁOWSKI	648/86 U.W. K-ce specjal. architektoniczna		11.12.2015	11.12.2015
sprawdził	nr uprawnień	podpis	data podpisu	znak
mgr inż. arch. KRZYSZTOF GRUDNIOK	51/09/SLOKK/II specjal. architektoniczna		11.12.2015	A-2965
mgr inż. arch. ANNA CIŚLAK-JAKOBUS	43/SLOKK/2014/II specjal. architektoniczna		11.12.2015	
mgr inż. arch. KAROLINA SUCHOROWCZAK	----------		11.12.2015	