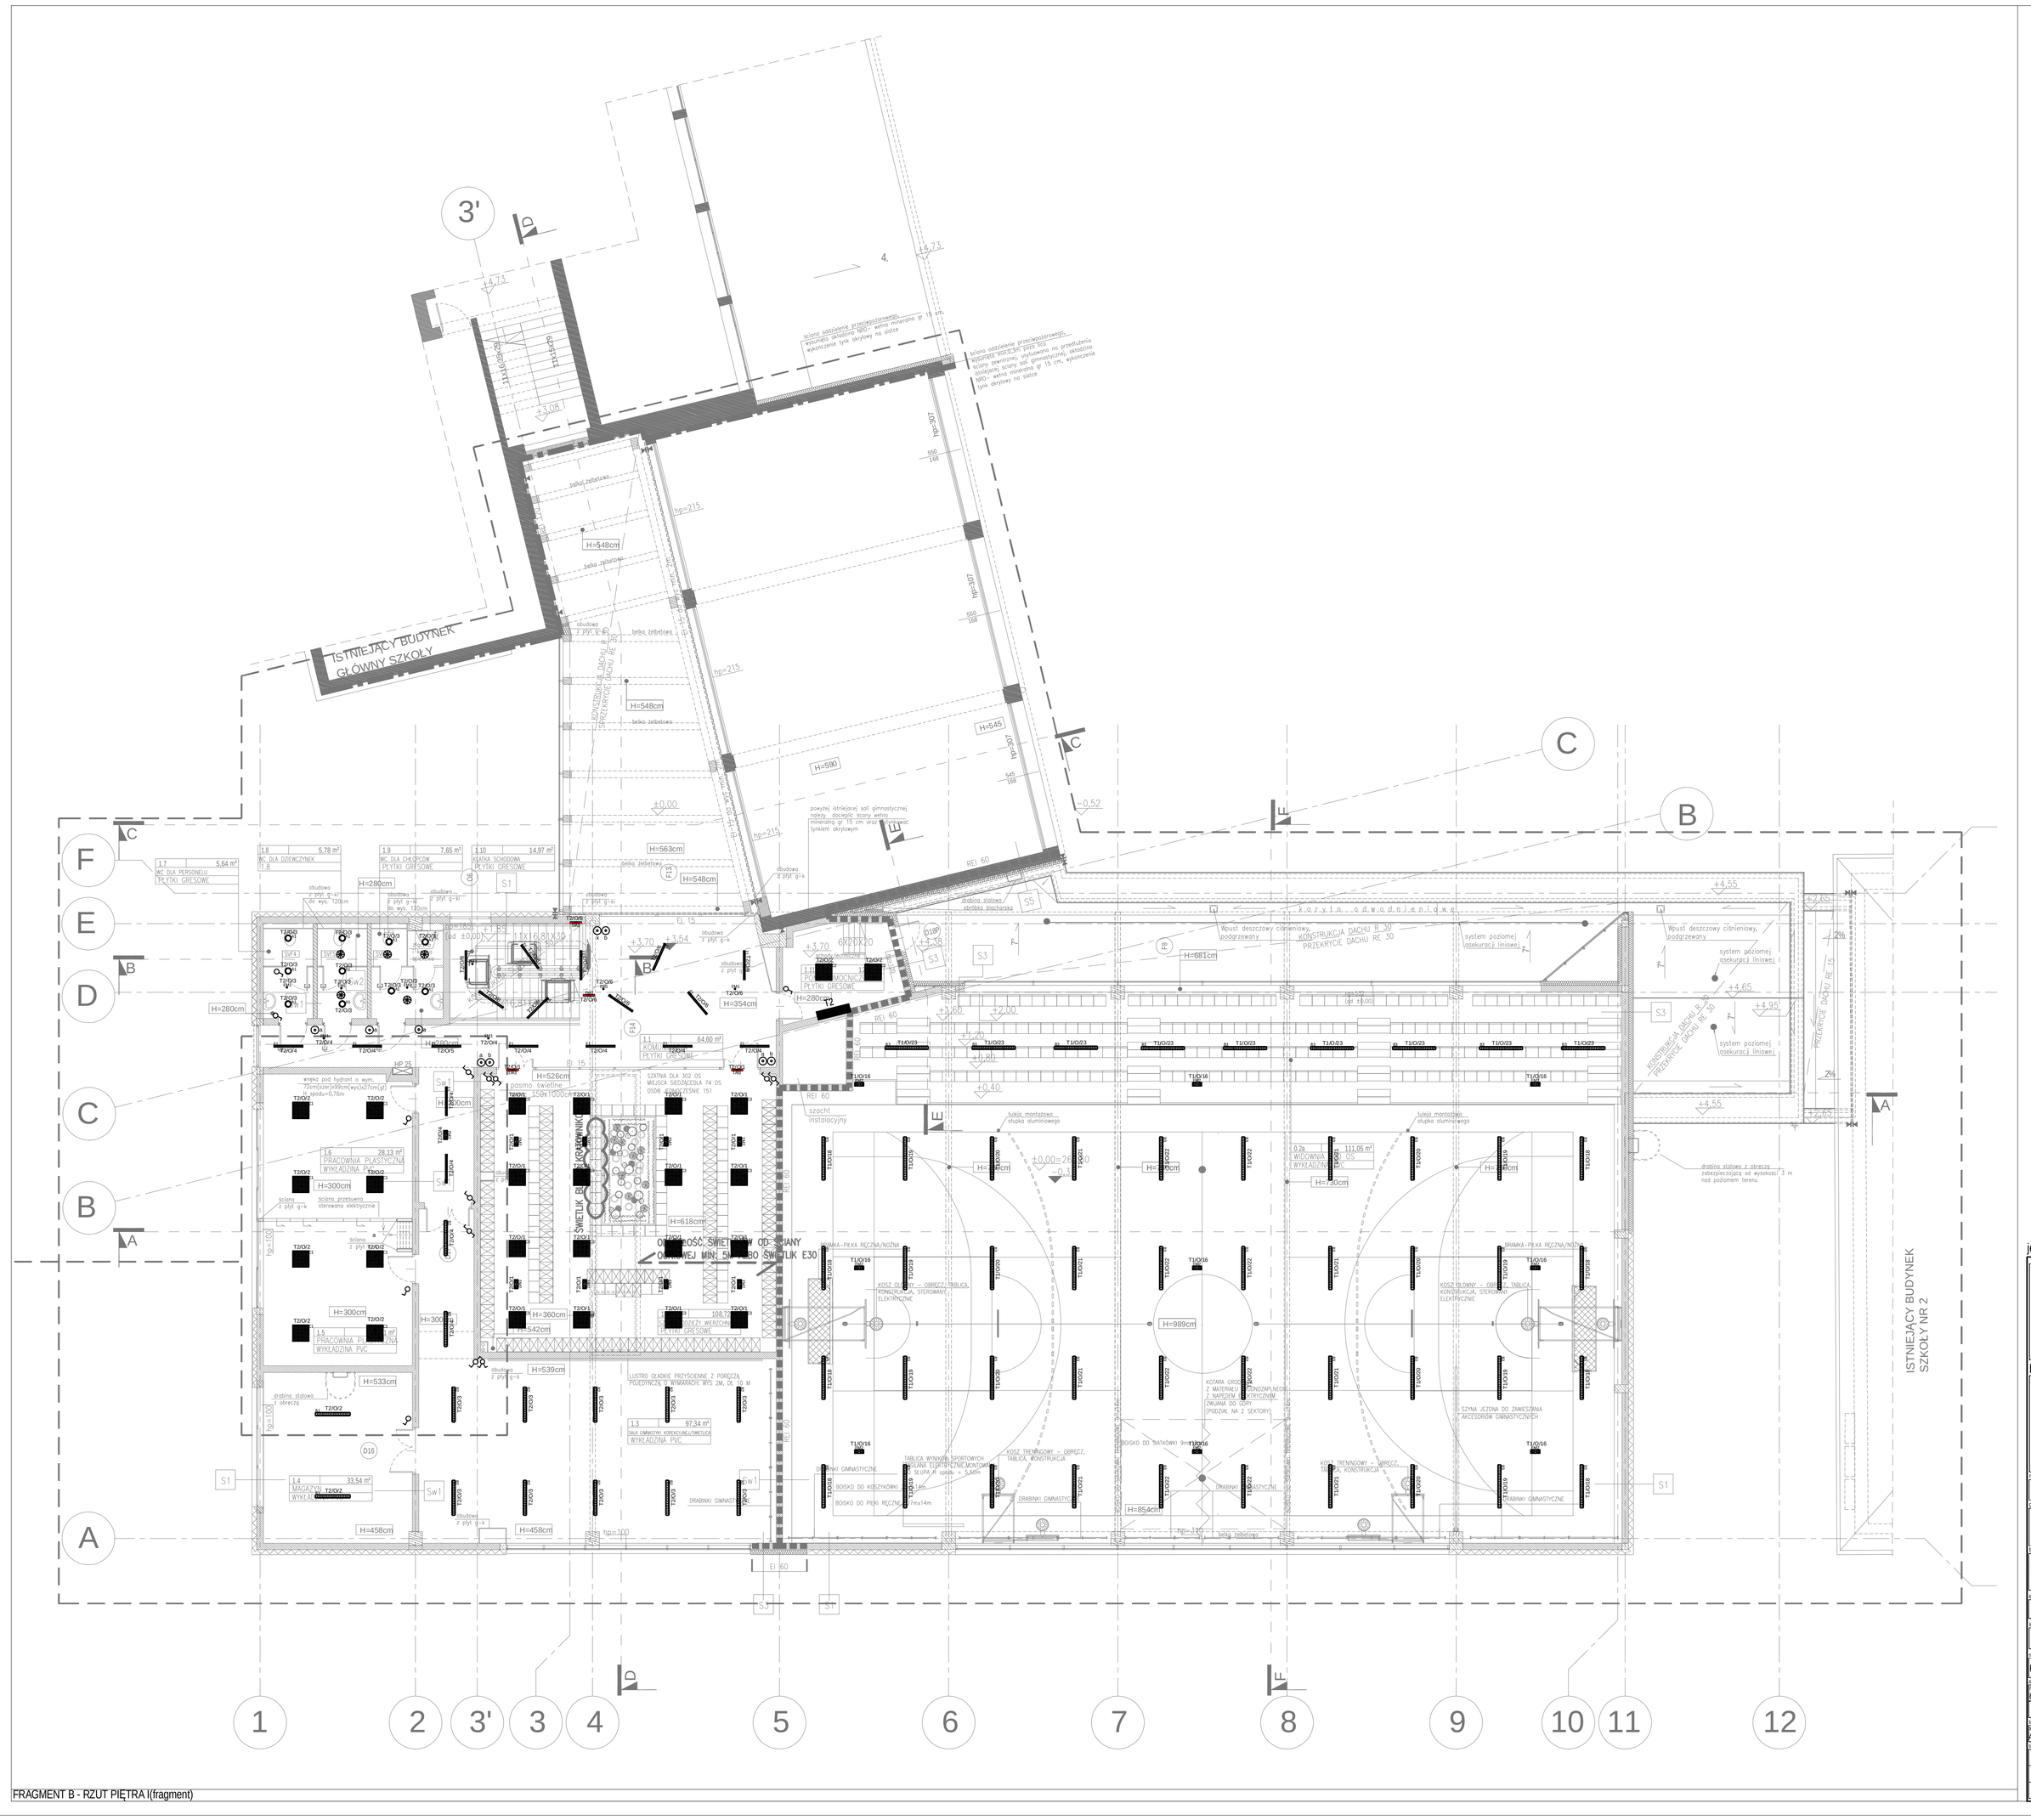

FRAGMENT B - RZUT PIĘTRA I(fragment)

jednostka projektowa:

AB-PROJEKT
architektoniczne biuro projektów
biuro projektowe Tarnach
adres: ul. Fabryczna 43, PL 43-100 TYCHY
tel.: 032/217 31 76, 032/217 51 59, fax: 032/217 71 70
e-mail:
www.ab-projekt.com.pl

biuro branżowe:

elpro service
P.P.U.H. "ELPROSERVICE"S.C.
W.FIKS, A.PYKA, Ł.PYKA
UL. ZAMKOWA 45, 40-413 KATOWICE
TEL. (032) 358 78 60

nazwa projektu:
PROJEKT PRZETARGOWY

część:
III. PROJEKT ARCHITEKTONICZNO-BUDOWLANY
III.E.1 WEWNĘTRZNE INSTALACJE ELEKTRYCZNE

temat:
ROZBUDOWA SZKOŁY- MJN. BUDOWA SALI GIMNASTYCZNEJ WRAZ Z BUDOWĄ INFRASTRUKTURY TECHNICZNEJ ZJAZDU I PRZEBUDOWA ULICY DĄBROWSKIEJ

adres inwestycji:
ul. Karola Marki 7, 41-407 Imielin

inwestor:
GMINA IMIELIN- SZKOŁA PODSTAWOWA IM. KARDYNAŁA STEFANA WYSZYŃSKIEGO,
ul. Karola Marki 7, 41-407 Imielin

nazwa rysunku: RZUT I PIĘTRA - INSTALACJE OŚWIETLENIOWE
skala: 1:100

autor:	nr uprawnień:	podpis:	data podpisu:	nr rysunku:
mgr inż. ŁUKASZ PYKA	SLK/3194/PWOE/10 specjal. inst. elektryczne		11.12.2015	III.E.1.4
sprawdził:				
tech. ANDRZEJ PYKA	138/90 specjal. inst. elektryczne		11.12.2015	11.12.2015
opracował:	nr uprawnień:	podpis:	data podpisu:	znak: A-2965