PIK: 0+000,00

Skala 1:100/100

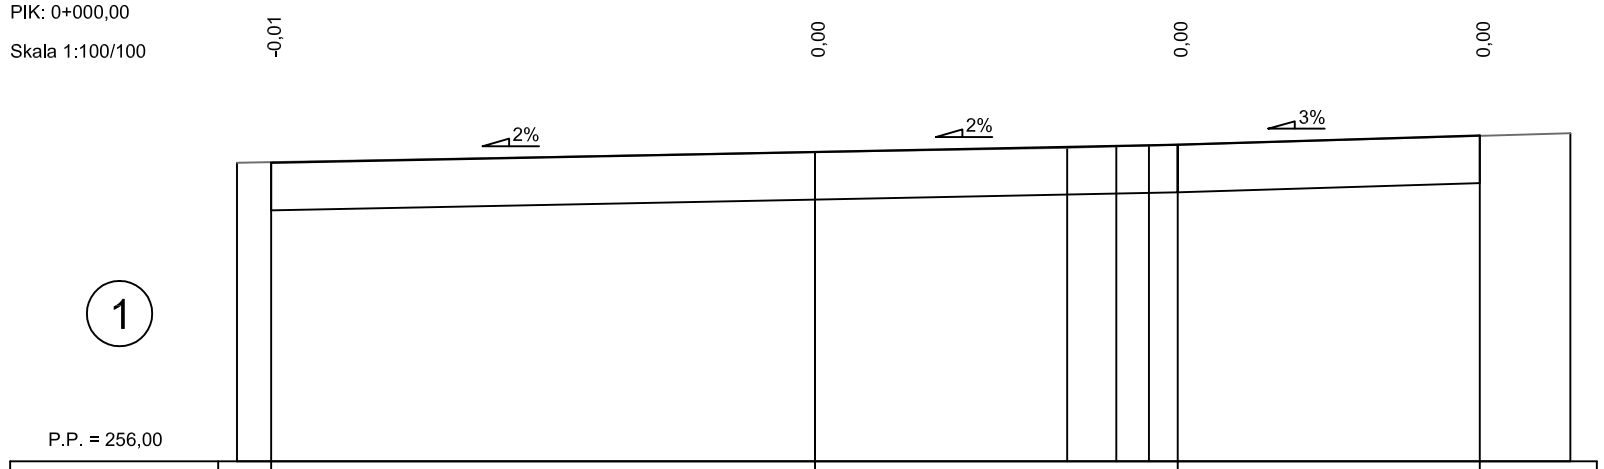

P.P. = 256,00

RZĘDNE PROJEKTOWANE	259,95		260,09			260,19		260,31		
RZĘDNE TERENU	259,95		260,09		260,15	260,17	260,18			260,34
ODLEGŁOŚCI	-7,65	-7,20	0,00		3,34	3,99	4,42	4,80	8,80	10,00

PIK: 0+019,00

Skala 1:100/100

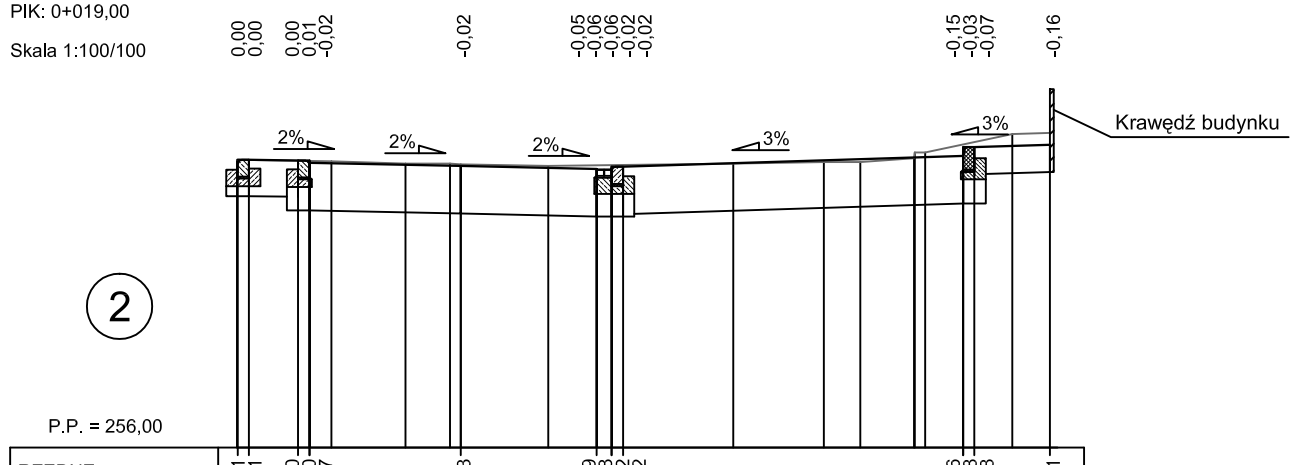

P.P. = 256,00

RZĘDNE PROJEKTOWANE	259,81	259,81	259,80	259,80	259,77			259,73		259,69	259,68	259,72	259,72					259,86	259,98	259,98		260,01
RZĘDNE TERENU	259,81			259,79		259,76		259,76	259,75	259,73					259,76		259,78	259,78	259,83	259,91	259,91			260,15		260,17
ODLEGŁOŚCI	-2,96	-2,80	-2,15	-2,00	-1,71	-0,73		-0,14	0,00	1,16	1,80	2,00	2,15	3,61		4,81	5,29	6,00	6,01	6,15	6,65	6,80	7,30		7,80

jednostka projektowa:

AB-PROJEKT
architektoniczne biuro projektów
spółka z o.o. w Tychach
adres: ul. Fabryczna 43, PL 43-100 TYCHY
tel.: 032/217 31 76, 032/217 51 59, fax: 032/217 71 70
e-mail: biuro@ab-projekt.com.pl
www.ab-projekt.com.pl

BIURO INŻYNIERSKIE MK Spółka Jawna
tel.(033) 876 28 72 M. Krawczyk, K. Strzeżyk
500 107 084
504 078 174 ul.Unii Europejskiej 10/88.1
e - mail: biuromk@onet.pl 32-602 OŚWIĘCIM

nazwa projektu:

PROJEKT PRZETARGOWY

część:

II. ZAGOSPODAROWANIE TERENU
II.D - DROGI

temat:

ROZBUDOWA SZKOŁY- M.IN. BUDOWA SALI GIMNASTYCZNEJ WRAZ Z BUDOWĄ INFRASTRUKTURY TECHNICZNEJ ZJAZDU I PRZEBUDOWA ULICY DĄBROWSKIEJ

adres inwestycji:

ul. Karola Miarki 7, 41-407 Imielin

inwestor:

GMINA IMIELIN- SZKOŁA PODSTAWOWA IM. KARDYNAŁA STEFANA WYSZYŃSKIEGO,
ul. Karola Miarki 7, 41-407 Imielin

nazwa rysunku: PRZEKROJE POPRZECZNE — *skala:* 1:5

autor:	*nr. uprawnień:*	*podpis:*	*data podpisu*	*nr rysun*
inż. KRZYSZTOF STRZEŻYK	SLK/1553/PWOD/07 specjal. drogowa		11.12.2015	II.D
sprawdził:		*podpis:*	*data podpisu*	*data opr*
mgr inż. JANUSZ BARAN	345/2002 specjal. drogowa		11.12.2015	11.12
opracował:	*nr. uprawnień:*	*podpis:*	*data podpisu*	*znak:*
mgr inż. BARBARA FRANCUZ	----------		11.12.2015	A-2