



PK: 0+027,00  
Skala 1:100/100

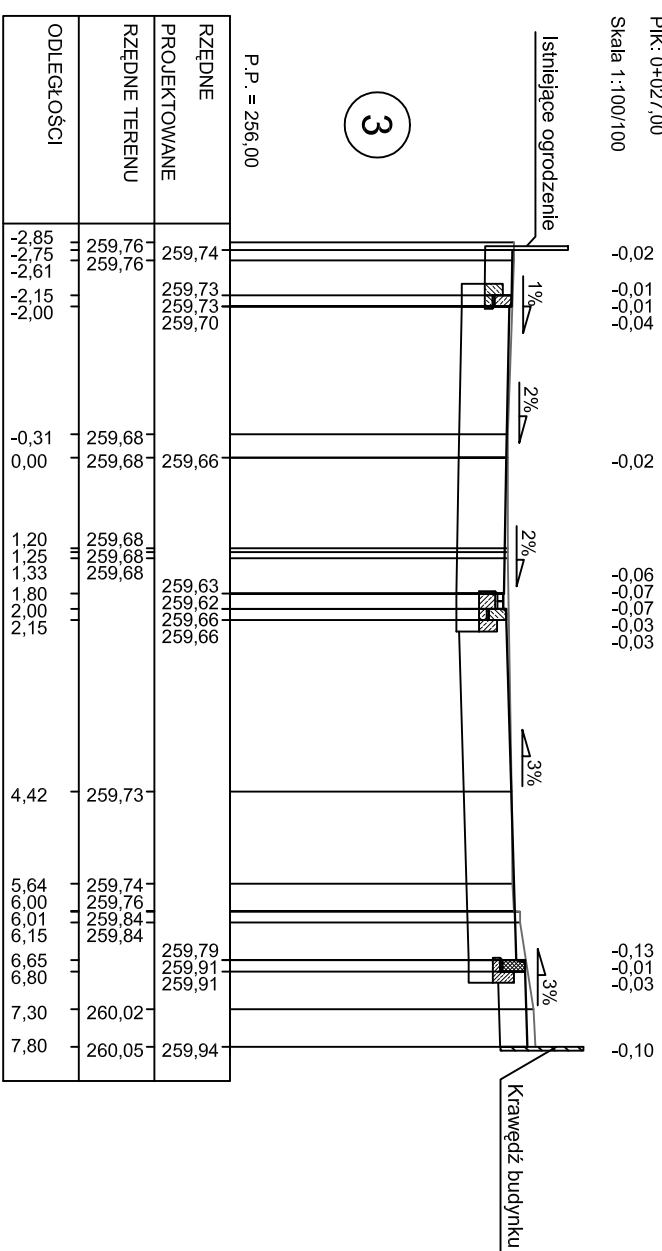

3

PK: 0+035,00  
Skala 1:100/100

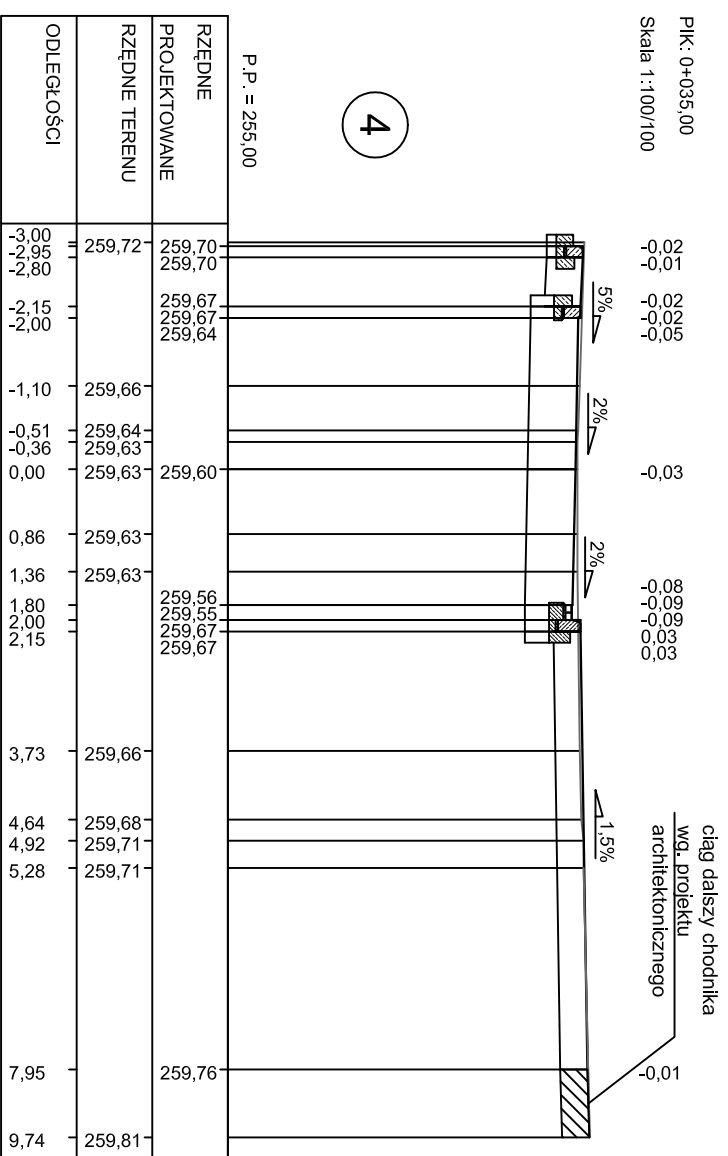

4

jednostka projektowa:

**AB-PROJEKT**  
architektoniczne biuro projektów  
spółka z o.o. w Tychach  
adres: ul. Fabryczna 43, PL 43-100 TYCHY  
tel.: 032/217 31 76, 032/217 51 59, fax: 032/217 71 70  
e-mail: biuro@ab-projekt.com.pl  
www.ab-projekt.com.pl

**BIURO INŻYNIERSKIE MK Spółka Jawna**  
tel.: (033) 876 28 72 M. Krawczyk, K. Strzeżyk  
500 107 084  
504 078 174 ul. Unii Europejskiej 10/88.1  
e-mail: biuromk@one.pl 32-602 OSWIĘCIM

**PROJEKT PRZETARGOWY**  
**II. ZAGOSPODAROWANIE TERENU**  
**II.D - DROGI**

**ROZBUDOWA SZKOŁY, M.I.N. BUDOWA SALI GIMNASTYCZNEJ WRAZ Z BUDOWĄ INFRASTRUKTURY TECHNICZNEJ ZIAZDU I PRZEBUDOWA ULICY DĄBROWSKIEJ**  
adres inwestycji:  
ul. Karola Mierki 7, 41-407 Imielin  
inwestor:  
GMINA IMIELIN- SZKOŁA PODSTAWOWA IM. KARDYNAŁA STEFANA WYSZYŃSKIEGO,  
ul. Karola Mierki 7, 41-407 Imielin

nazwa rysunku:		skala:	
PRZEKROJE POPRZECZNE		1:4	
autor:	nr. uprawnień:	podpis:	data podpisu:
frz.	SLK/1553/PIWOD/07		11.12.2015
KRZYSZTOF STRZEŻYK		III	
sprawdził:		data podpisu:	
mgr frz.	345/2002		11.12.2015
JANUSZ BARAN		data opr:	
opracował:		podpis:	
mgr frz.			11.12.2015
BARBARA FRANCUZ		znak:	
		A-2	