



PK: 0+077,00
Skala 1:100/100

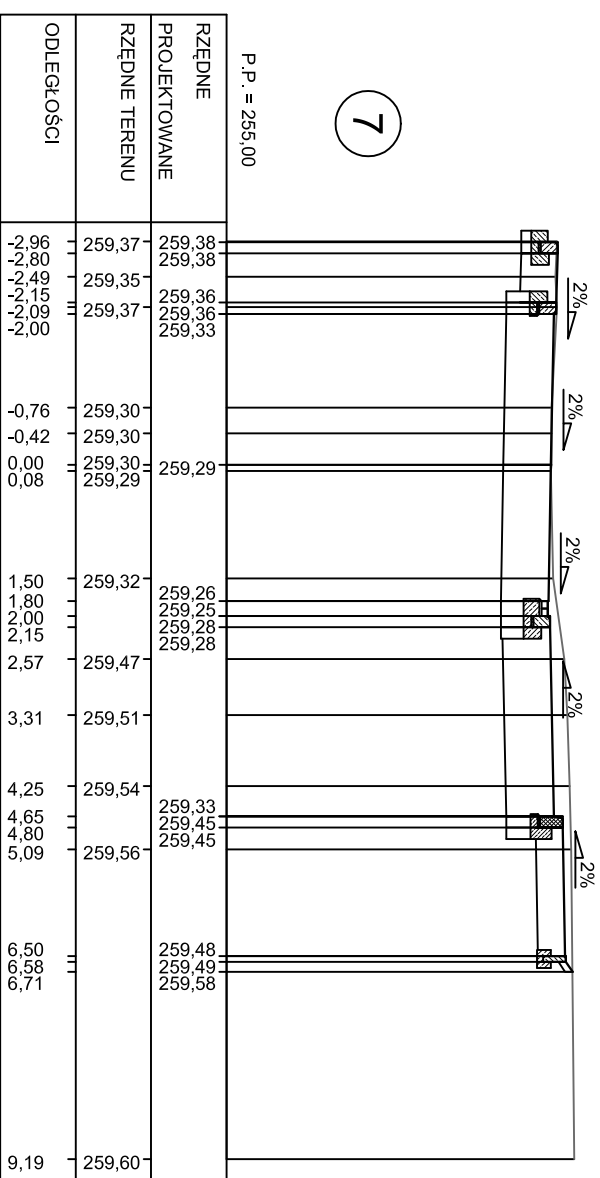

PK: 0+090,00
Skala 1:100/100

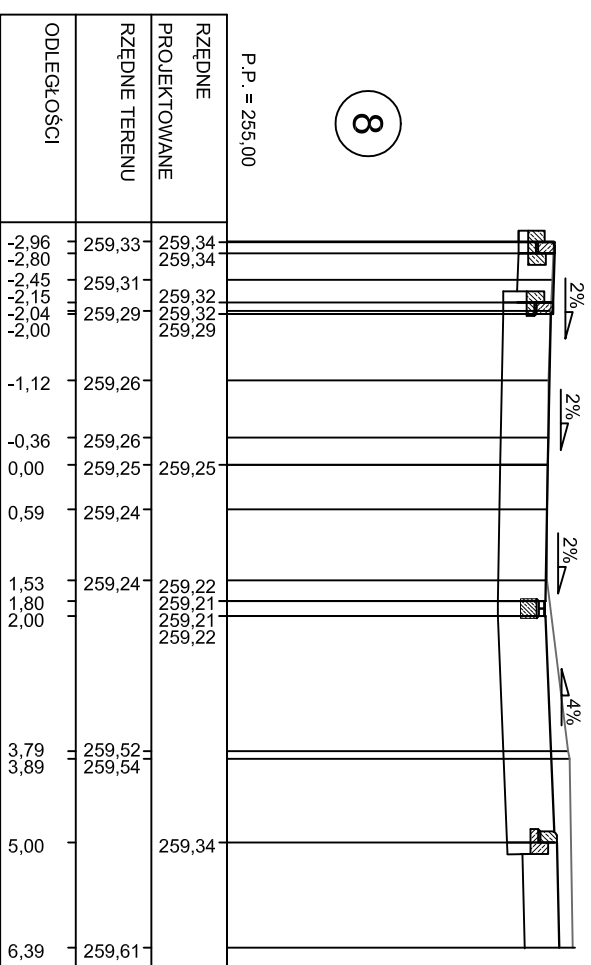

Jednostka projektowa:

AB-PROJEKT
architektoniczne biuro projektów

spółka z o.o. w Tychach
adres: ul. Fabryczna 43, PL 43-100 TYCHY
tel.: 032/217 31 76, 032/217 51 59, fax: 032/217 71 70
e-mail: biuro@ab-projekt.com.pl
www.ab-projekt.com.pl

BIURO INŻYNIERSKIE MK Spółka Jawna

tel.: (033) 876 28 72 M. Krawczyk, K. Strzeżyk
500 107 084
504 078 174 ul. Unii Europejskiej 10/88.1
e-mail: biuromk@onet.pl 32-602 OSWIECIM

PROJEKT PRZETARGOWY
II. ZAGOSPODAROWANIE TERENU
II.D - DROGI

temat: **ROZBUDOWA SZKOŁY- M.I.N. BUDOWA SALI GIMNASTYCZNEJ WRAZ Z BUDOWĄ INFRASTRUKTURY TECHNICZNEJ ZIAZDU I PRZEBUDOWA ULICY DĄBROWSKIEJ**

adres inwestycji: ul. Karola Mierki 7, 41-407 Imielin

inwestor: **GINNA IMIELIN- SZKOŁA PODSTAWOWA IM. KARDYNAŁA STEFANA WYSZYŃSKIEGO, ul. Karola Mierki 7, 41-407 Imielin**

nazwa rysunku: **PRZEKROJE POPRZECZNE**

nr. uprawnień:	podpis:	data podpisu:	nr dsun:
SLK/1553/PIWOD/07		11.12.2015	III
specjal. drogowa			
nr. nr.:	345/2002	11.12.2015	11.12
specjal. drogowa			
nr. uprawnień:		11.12.2015	znak:
BARBARA FRANCUZ			A-2