

PK: 0+047,00
Skala 1:100/100


-0,01
-0,02
-0,03
-0,04
-0,07

-0,04

-0,10
-0,11
-0,11
-0,08
-0,09

-0,10
0,02
0,02

0,00
0,01
0,01
0,00

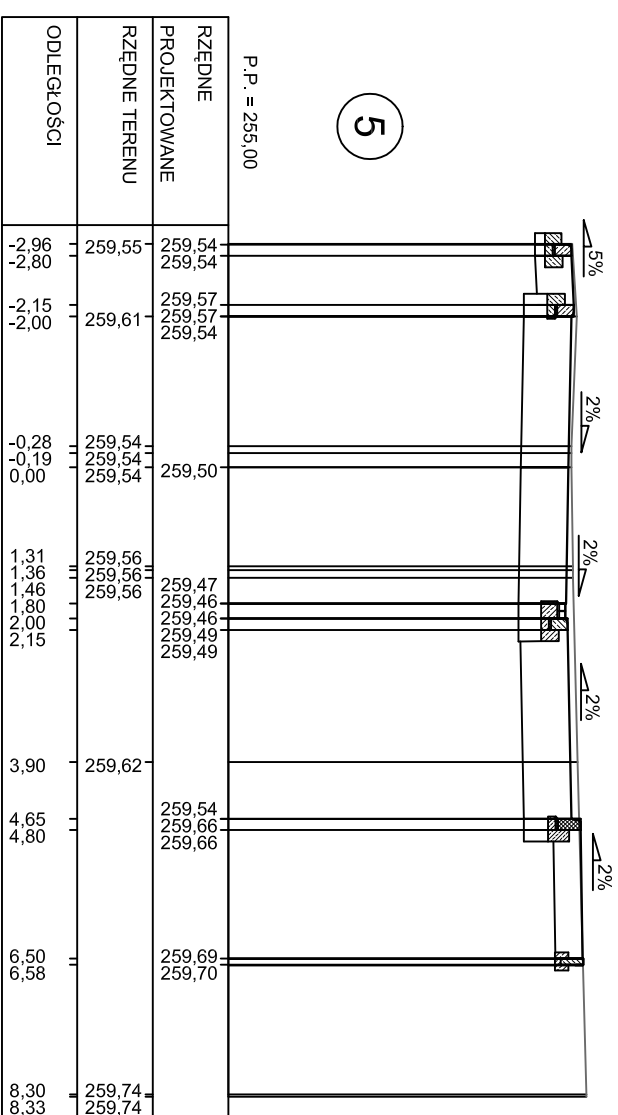

P.P. = 255,00

5

PK: 0+060,00
Skala 1:100/100


-0,02
-0,02
-0,06
-0,06
-0,09

-0,05

-0,11
-0,12
-0,06
-0,09

-0,12
0,00
0,00

-0,04
-0,03
-0,04
0,00

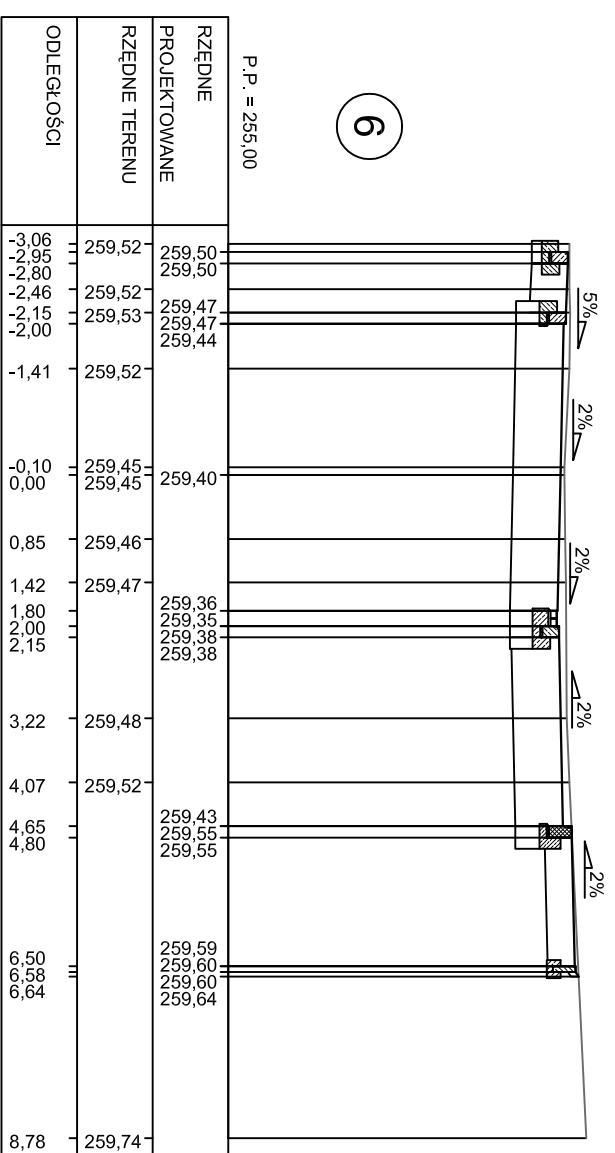

P.P. = 255,00

6

jednostka projektowa:

AB-PROJEKT
architektoniczne biuro projektów
spółka z o.o. w Tychach
adres: ul. Fabryczna 43, PL 43-100 TYCHY
tel.: 032/217 31 76, 032/217 51 59, fax: 032/217 71 70
e-mail: biuro@ab-projekt.com.pl
www.ab-projekt.com.pl

BIURO INŻYNIERSKIE MK Spółka Jawna
tel.: (033) 876 28 72 M. Krawczyk, K. Strzeżyk
500 107 084
504 078 174 ul. Unii Europejskiej 10/88-1
e-mail: biuromk@onet.pl 32-602 OSWIĘCIM

PROJEKT PRZETARGOWY

**II. ZAGOSPODAROWANIE TERENU
II.D - DROGI**

ROZBUDOWA SZKOŁY, M.I.N. BUDOWA SALI GIMNASTYCZNEJ WRAZ Z BUDOWĄ INFRASTRUKTURY TECHNICZNEJ ZIAZDU I PRZEBUDOWA ULICY DĄBROWSKIEJ

adres inwestycji:
ul. Karola Miarki 7, 41-407 Imielin
inwestor:
GMINA IMIELIN- SZKOŁA PODSTAWOWA IM. KARDYNAŁA STEFANA WYSZYŃSKIEGO,
ul. Karola Miarki 7, 41-407 Imielin

nazwa rysunku:		skala:	
PRZEKROJE POPRZECZNE		1:4	
autor:	nr uprawnień:	podpis:	data podpisu:
frz.	SLK/1553/PIWOD/07		11.12.2015
KRZYSZTOF STRZEŻYK		III	
sprawdził:		data podpisu:	
mgr frz.	345/2002		11.12.2015
JANUSZ BARAN		data opr:	
opracował:		podpis:	
mgr frz.	nr uprawnień:		11.12.2015
BARBARA FRANCUZ		znak:	
		A-2	