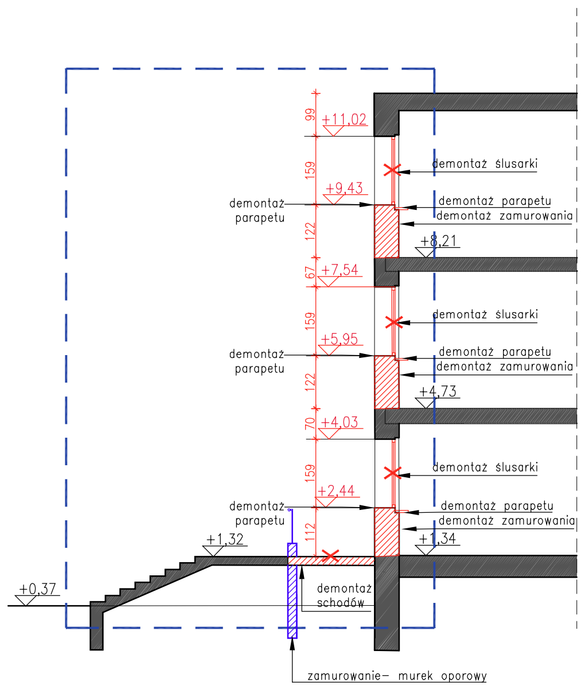

PRZEKRÓJ A-A

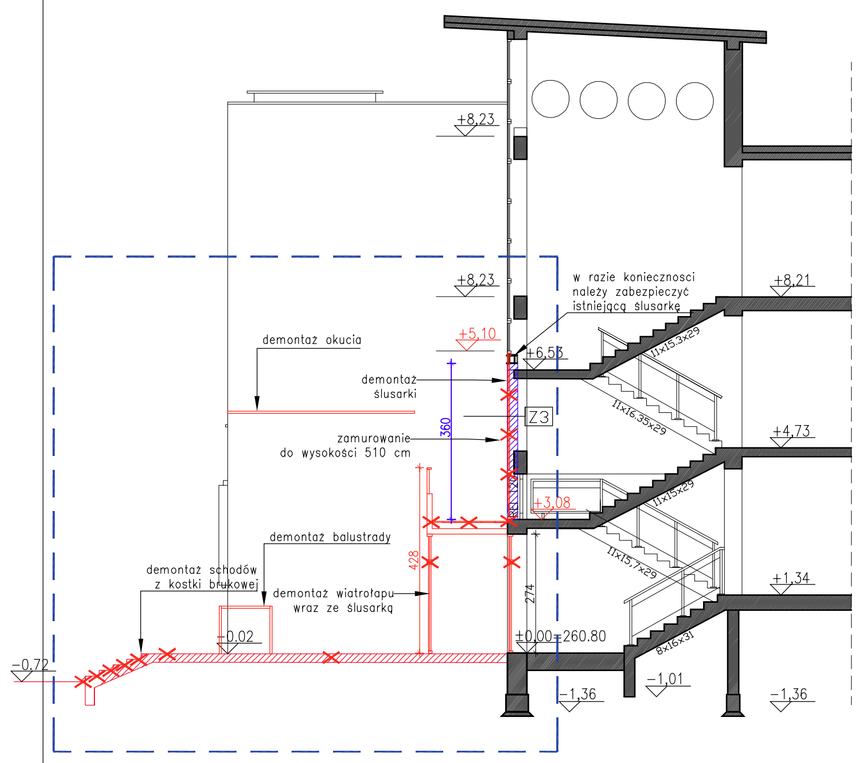

PRZEKRÓJ B-B

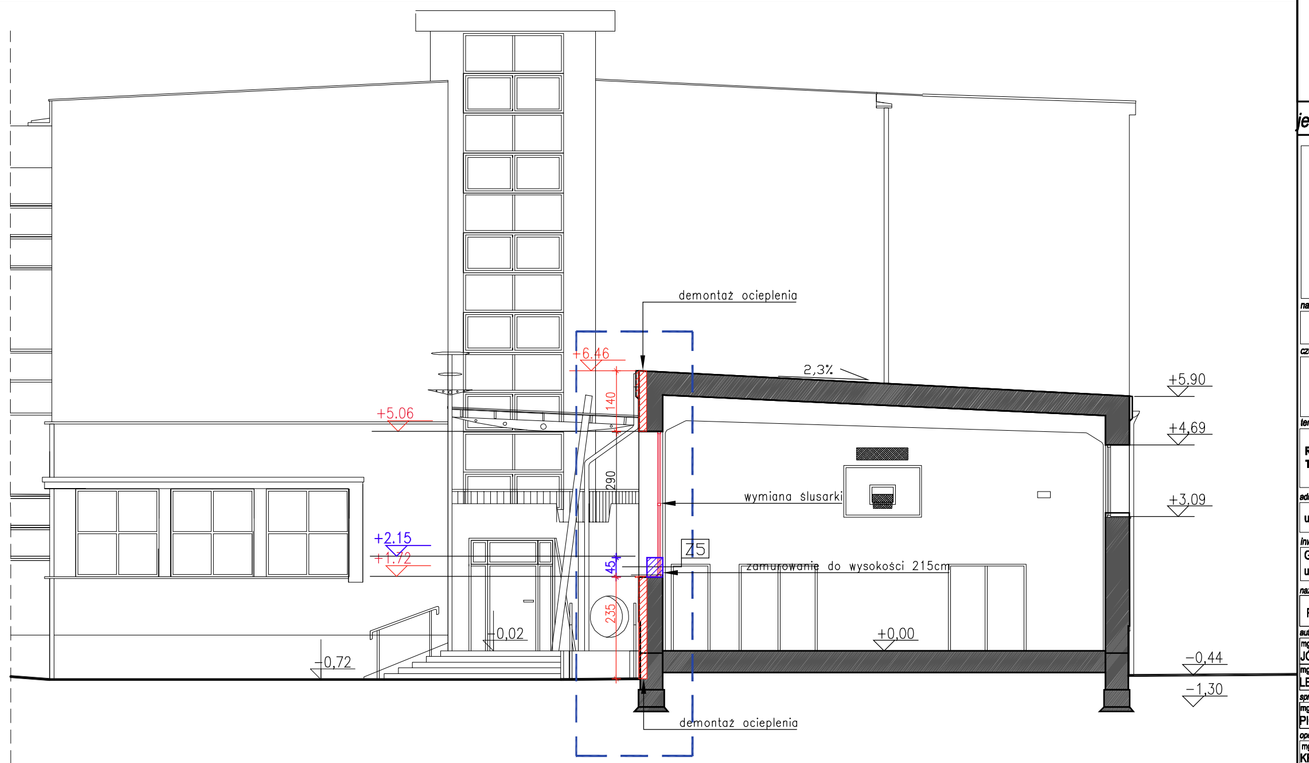

PRZEKRÓJ C-C

LEGENDA:

- wyburzenia
- zamurowania
- budynki istniejące nie objęte zakresem opracowania
- 102,5 wielkość otworu/elementu do wyburzenia
- 102,5 wielkość otworu/elementu do zamurowania
- elementy do usunięcia
- likwidacja istniejącej okładziny ściennej
- zakres opracowania
- hp wysokość parapetu wewnątrz pomieszczenia
- hn wysokość nadproża
- H wysokość pomieszczenia

UWAGI:

1. Przed przystąpieniem do prac i zamówieniem materiałów wszystkie wymiary oraz rzędne sprawdzić na budowie
2. Przed przystąpieniem do prac budowlanych należy dokonać niezbędnych odkrywek elementów istniejących obiektu .
3. W razie wątpliwości, rozbieżności w projekcie lub pojawienia się nieprzewidzianych z projektem okoliczności należy kontaktować się z jednostką projektową.
4. Z uwagi na charakter inwestycji nie wyklucza się możliwości wystąpienia w trakcie prac budowlanych sytuacji wymagającej weryfikacji proponowanych rozwiązań.
5. Wszystkie prace muszą być wykonane zgodnie z zasadami sztuki budowlanej i wymaganiami producentów materiałów z nadzorem osób uprawnionych oraz z zastosowaniem materiałów i systemów z aprobatami technicznymi wymaganiami producentów.
6. Wszystkie roboty budowlano- montażowe z zastosowaniem rozwiązań systemowych powinny być wykonane ściśle wg. technologii określonej przez producenta.
7. Wszystkie zmiany w doborze materiałów budowlanych i wykończeniowych mogą być dokonywane jedynie za pisemną zgodą inwestora i jednostki projektowej.
8. Rozpatrywać łącznie z rys. wszystkich branż.
9. Wymiary podano w cm.
10. Płyty g-k na podkonstrukcji systemowej montować zgodnie z wytycznymi producenta. W pomieszczeniach mokrych należy stosować płyty GKI. W razie ewentualnego montażu szafek lub innych elemnitów wiszących należy przewidzieć dodatkową podkonstrukcję.

Z1	PARTER - BIBLIOTEKA
~1.0cm	tynk akrylowy
12 cm	wełna mineralna
25.0cm	pustak ceramiczny max
~1.0cm	tynk gipsowy

Z2	PARTER - PROJEKTOWANA ŚCIANA WEWNĘTRZNA. REI 120
~1.0cm	tynk gipsowy
gr.ściany istniejącej	obudowa z g-k f o odporności ogniowej REI 120
~1.0cm	tynk gipsowy

Z3	ZAMUROWANIE ŚLUSARKI OKIENNEJ DO WYS. 510MM REI 120
~1.0cm	tynk gipsowy
25.0cm	pustak ceramiczny
~1.0cm	tynk gipsowy

Z4	DOMUROWANIE WEJŚCIA na podnośnik
~1.0cm	tynk akrylowy
18.0cm	wełna mineralna
38.0 cm	pustak ceramiczny

Z5	PARTER - CZĘŚCIOWE ZAMUROWANIE ŚLUSARKI SALA GIM. EI 15
~1.0cm	tynk gipsowy
8.0 cm	obudowa z płyty g-k
30.0 cm	pustak ceramiczny
~1.0cm	tynk gipsowy

Z6	PARTER - BUD SZKOŁ NR 2
38.0cm	pustak ceramiczny
1.0cm	płytka ceramiczna

SCHEMAT
BUDYNEK GŁÓWNY
SZKOŁY

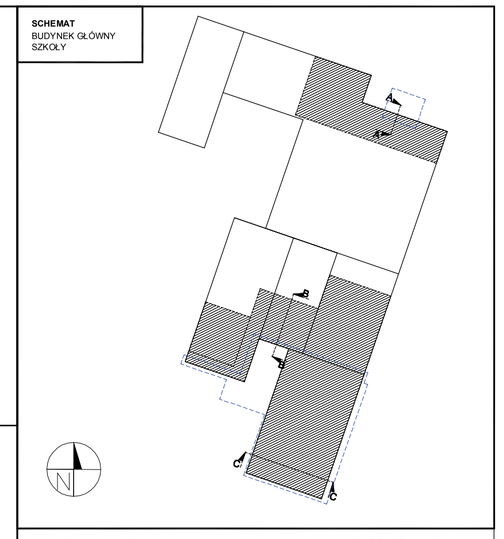

jednostka projektowa: ±0,00=260,80m npm

AB-PROJEKT
architektoniczne biuro projektów
spółka z o.o. w Tychach
adres: ul. Fabryczna 43, PL 43-100 TYCHY
tel.: 032/217 31 78, 032/217 51 59, fax: 032/217 71 70
e-mail: biuro@ab-projekt.com.pl
www.ab-projekt.com.pl

nazwa projektu:
PROJEKT PRZETARGOWY

część:
III. PROJEKT ARCHITEKTONICZNO-BUDOWLANY
III.A ARCHITEKTURA

temat:
ROZBUDOWA SZKOŁY- M.IN. BUDOWA SALI GIMNASTYCZNEJ WRAZ Z BUDOWĄ INFRASTRUKTURY TECHNICZNEJ ZJAZDU I PRZEBUDOWA ULICY DĄBROWSKIEJ

adres inwestycji:
ul. Karola Miarki 7, 41-407 Imielin

Inwestor:
GMINA IMIELIN- SZKOŁA PODSTAWOWA IM. KARDYNAŁA STEFANA WYSZYŃSKIEGO,
ul. Karola Miarki 7, 41-407 Imielin

nazwa rysunku: PRZEKROJE BUDYNKU GŁÓWNEGO SZKOŁY-PLANSZA WYBURZEŃ I ZAMUROWAŃ
skala: 1:100

autor:	nr. uprawnień:	podpis:	data podpisu:	nr rysunku:
mgr inż. arch. JÓZEF KUKLOK-OPOLSKI	689/83 U.W. K-ce spec. architektoniczna		11.12.2015	III.A.7
mgr inż. arch. LESZEK WITAŃSKI	743/87 U.W. K-ce spec. architektoniczna		11.12.2015	
sprawdził:			data podpisu:	data opracowania:
mgr inż. arch. PIOTR KOZŁOWSKI	648/86 U.W. K-ce spec. architektoniczna		11.12.2015	11.12.2015
opracował:	nr. uprawnień:	podpis:	data podpisu:	znak:
mgr inż. arch. KRZYSZTOF GRUDNIOK	51/09/SLOKK/II spec. architektoniczna		11.12.2015	A-2965
mgr inż. arch. ANNA CIŚLAK-JAKOBUS	43/SLOKK/2014/II spec. architektoniczna		11.12.2015	
mgr inż. arch. KAROLINA SUCHOROŃCZAK	————		11.12.2015	