


PK: 0+094,37  
Skala 1:100/100

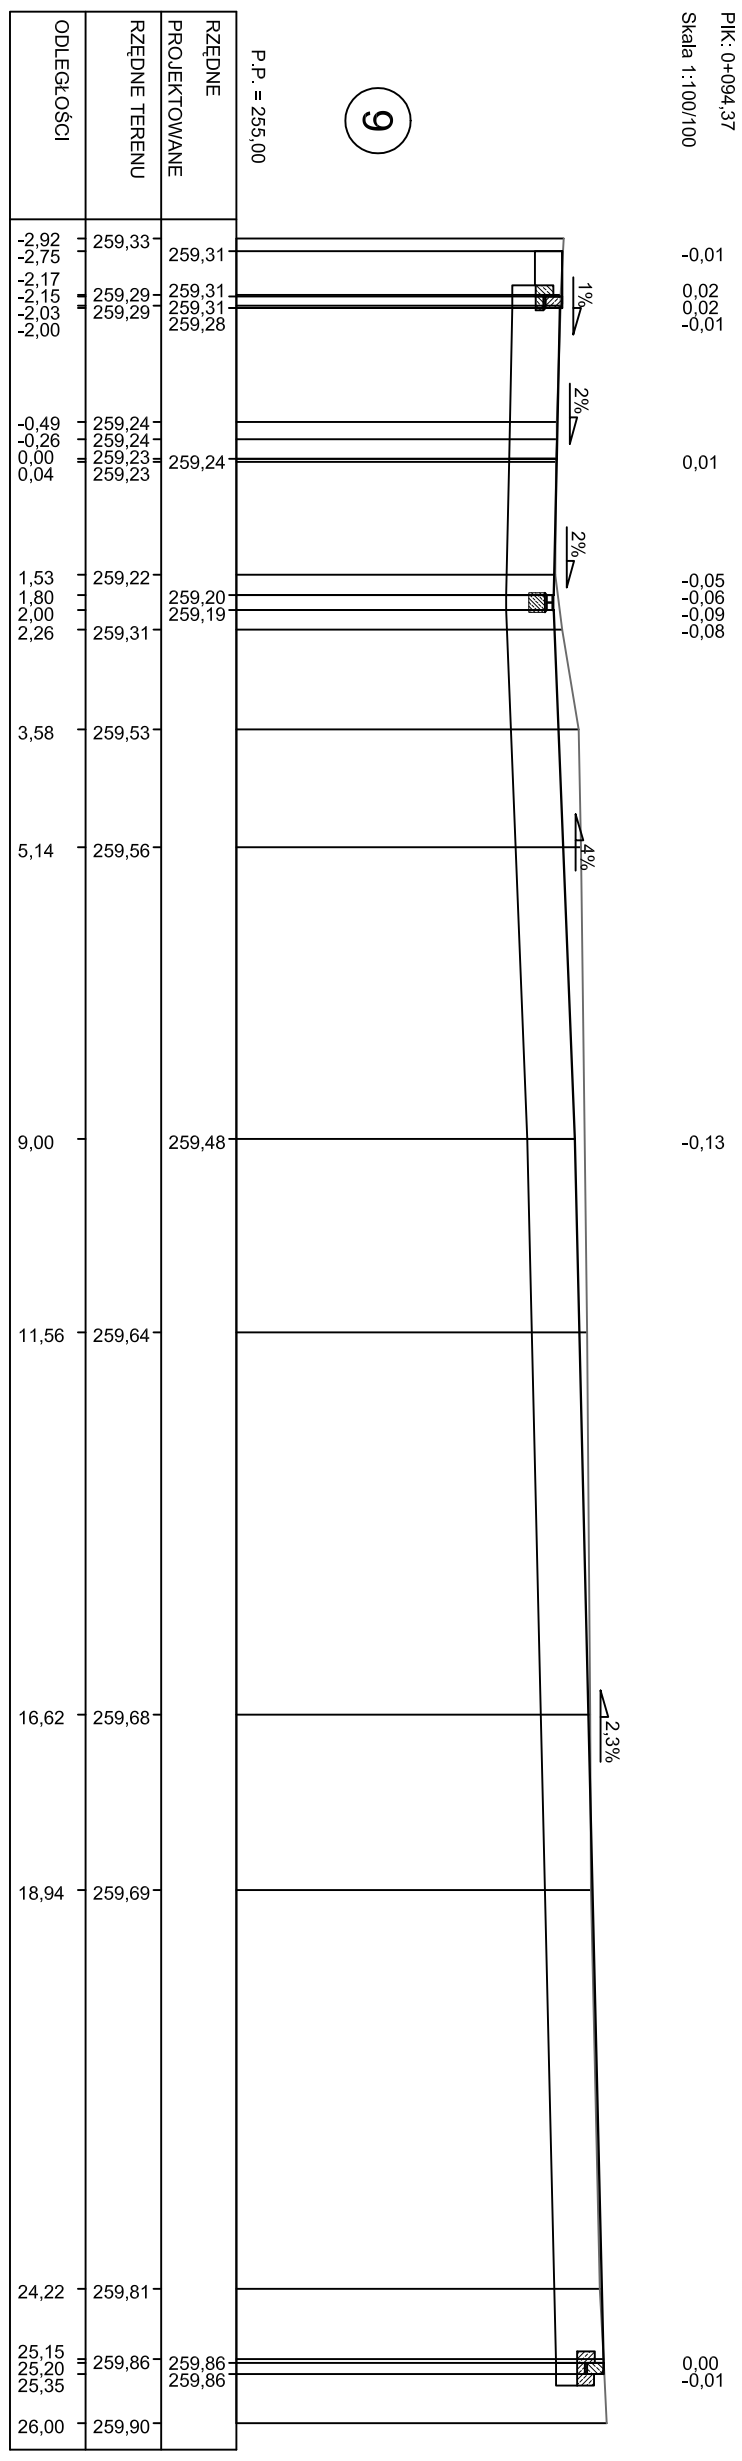


-0,01 0,02 0,02 -0,01 0,01 0,05 0,06 0,07 0,08 -0,05 -0,06 -0,09 -0,06 -0,08 0,01 -0,13 0,00 -0,01

9

P.P. = 255,00


PK: 0+107,00  
Skala 1:100/100

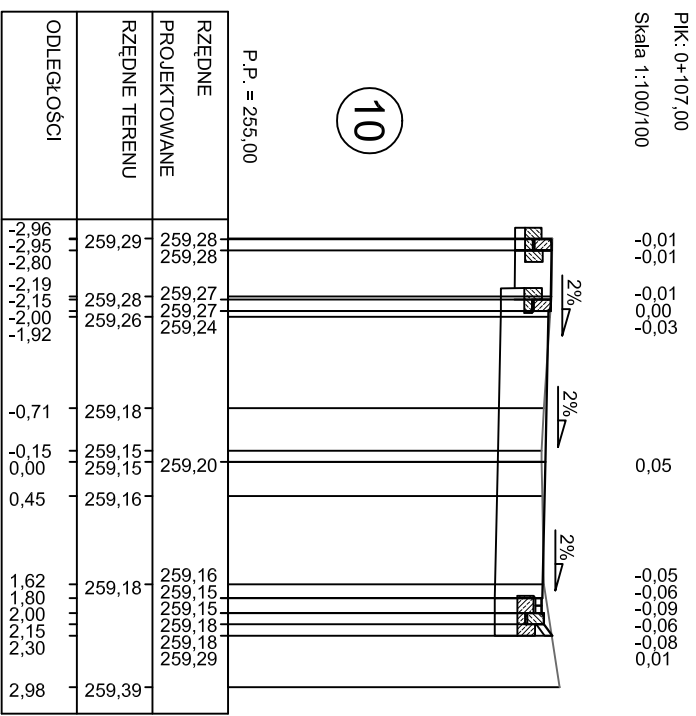

10

P.P. = 255,00

PK: 0+126,45  
Skala 1:100/100

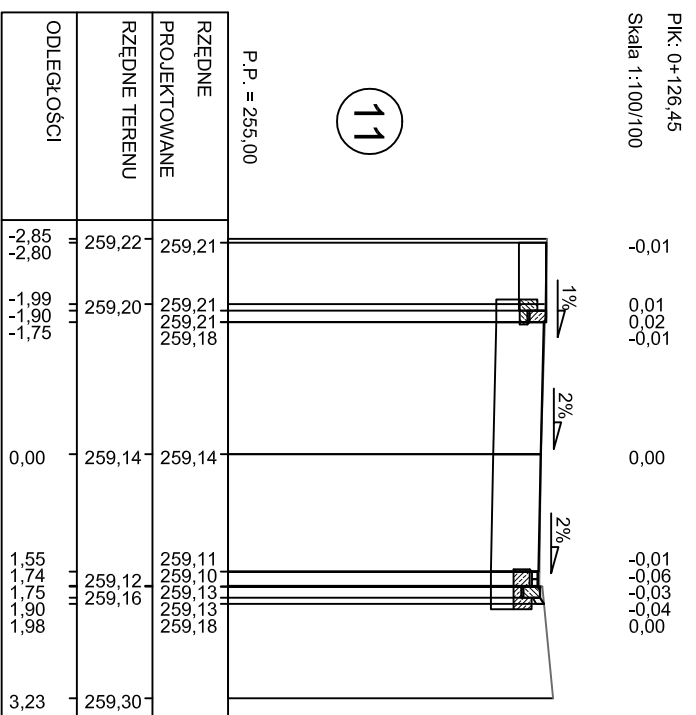

11

P.P. = 255,00

jednostka projektowa:

**AB-PROJEKT**  
architektoniczne biuro projektów  
spółka z o.o. w Tychach  
adres: ul. Fabryczna 43, PL 43-100 TYCHY  
tel.: 032/217 31 76, 032/217 51 59, fax: 032/217 71 70  
e-mail: biuro@ab-projekt.com.pl  
www.ab-projekt.com.pl

**BIURO INŻYNIERSKIE MK Spółka Jawna**  
tel.: (033) 876 28 72 M. Krawczyk, K. Strzeżyk  
500 107 084  
504 078 174 ul. Unii Europejskiej 10/88, 1  
e-mail: biuromk@onet.pl 32-602 OSWIECIM

**PROJEKT PRZETARGOWY**  
**II. ZAGOSPODAROWANIE TERENU**  
**II.D - DROGI**  
ROZBUDOWA SZKOŁY- M.I.N. BUDOWA SALI GIMNASTYCZNEJ WRAZ Z BUDOWĄ INFRASTRUKTURY  
TECHNICZNEJ ZIAZDU I PRZEBUDOWA ULICY DĄBROWSKIEJ

adres inwestycji:  
ul. Karola Mierki 7, 41-407 Imielin  
inwestor:  
GMINA IMIELIN- SZKOŁA PODSTAWOWA IM. KARDYNAŁA STEFANA WYSZYŃSKIEGO,  
ul. Karola Mierki 7, 41-407 Imielin

nazwa rysunku:	PRZEKROJE POPRZECZNE			skala:	1:4
autor:	nr uprawnień:	podpis:	data podpisu:	nr rysunku:	
inż. KRZYSZTOF STRZEŻYK	SLK/1553/P/WD/07		11.12.2015	III	
inż. JANUSZ BARAN	345/2/002		11.12.2015	11.12	
inż. BARBARA FRANCUZ			11.12.2015	A-2	