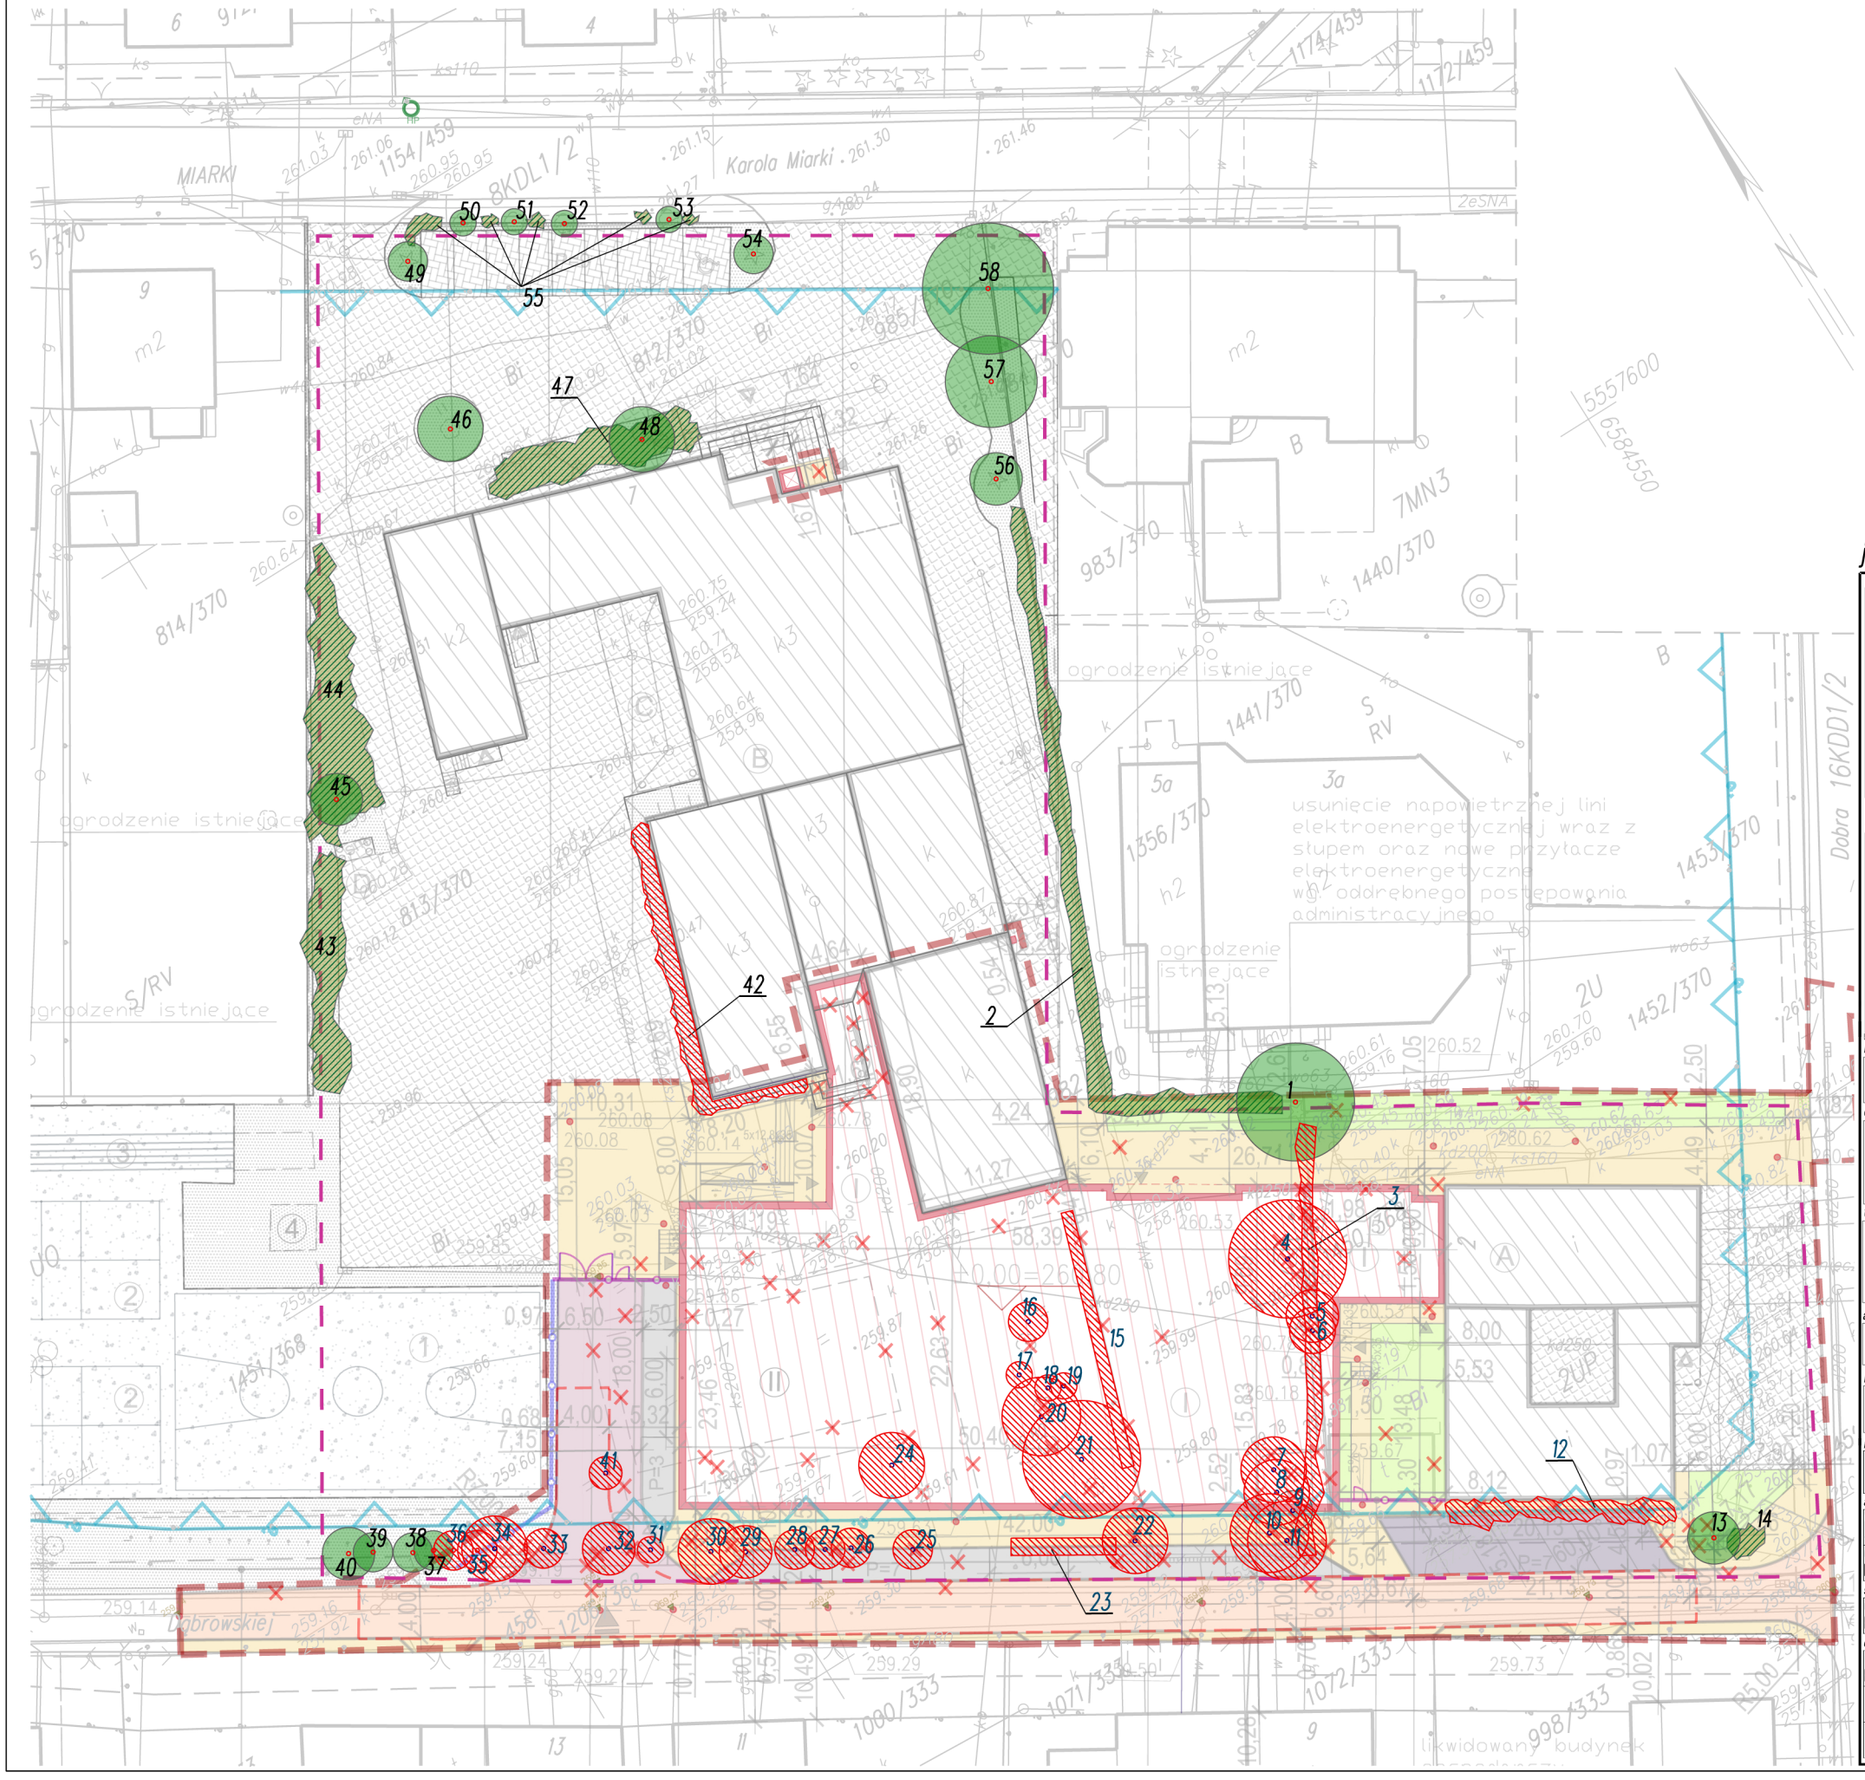

DRZEWO DO POZOSTAWIENIA

GRUPA KRZEWÓW DO POZOSTAWIENIA

DRZEWO DO USUNIĘCIA

GRUPA KRZEWÓW DO USUNIĘCIA

ZAKRES OPRACOWANIA

jednostka projektowa:

AB-PROJEKT
architektoniczne biuro projektów
spółka z o.o. w Tychach
adres: ul. Fabryczna 43, PL 43-100 TYCHY
tel.: 032/217 31 76, 032/217 51 59, fax: 032/217 71 70
e-mail: biuro@ab-projekt.com.pl
www.ab-projekt.com.pl

biuro branżowe:

orchis
PRACOWNIA PROJEKTOWANIA I INWENTARYZACJI ZIELENI
"ORCHIS"
ul. Ryszki 13/1, 41-500 Chorzów; tel. (32) 2 419 815; kom. 802 809 822; orchis@epf.pl

nazwa projektu:

PROJEKT PRZETARGOWY

część:

II. ZAGOSPODAROWANIE TERENU
II.Z PROJEKT ZAGOSPODAROWANIA TERENU

temat:

ROZBUDOWA SZKOŁY- M.IN. BUDOWA SALI GIMNASTYCZNEJ WRAZ Z BUDOWĄ INFRASTRUKTURY TECHNICZNEJ ZJAZDU I PRZEBUDOWA ULICY DĄBROWSKIEJ

adres inwestycji:

ul. Karola Miarki 7, 41-407 Imielin

inwestor:

GMINA IMIELIN- SZKOŁA PODSTAWOWA IM. KARDYNAŁA STEFANA WYSZYŃSKIEGO,
ul. Karola Miarki 7, 41-407 Imielin

nazwa rysunku: Plansza gospodarki drzewostanem — *skala:* 1:500

autor:	*nr. uprawnień:*	*podpisu:*	*data podpisu*	*nr rysunku:*
mgr inż. arch. JÓZEF KUKLOK-OPOLSKI	689/83 U.W. K-ce specjal. architektoniczna		23.10.2015	II.Z.4
mgr inż. arch. LESZEK WITAŃSKI	743/87 U.W. K-ce specjal. architektoniczna		23.10.2015	
sprawdził:			*data podpisu*	*data opracowania*
mgr inż. arch. PIOTR KOZŁOWSKI	648/86 U.W. K-ce specjal. architektoniczna		23.10.2015	23.10.2015
opracował:	*nr. uprawnień:*	*podpisu:*	*data podpisu*	*znak:*
mgr inż. arch. krajobr. RAFAŁ KĘDZIERSKI			23.10.2015	A-2965