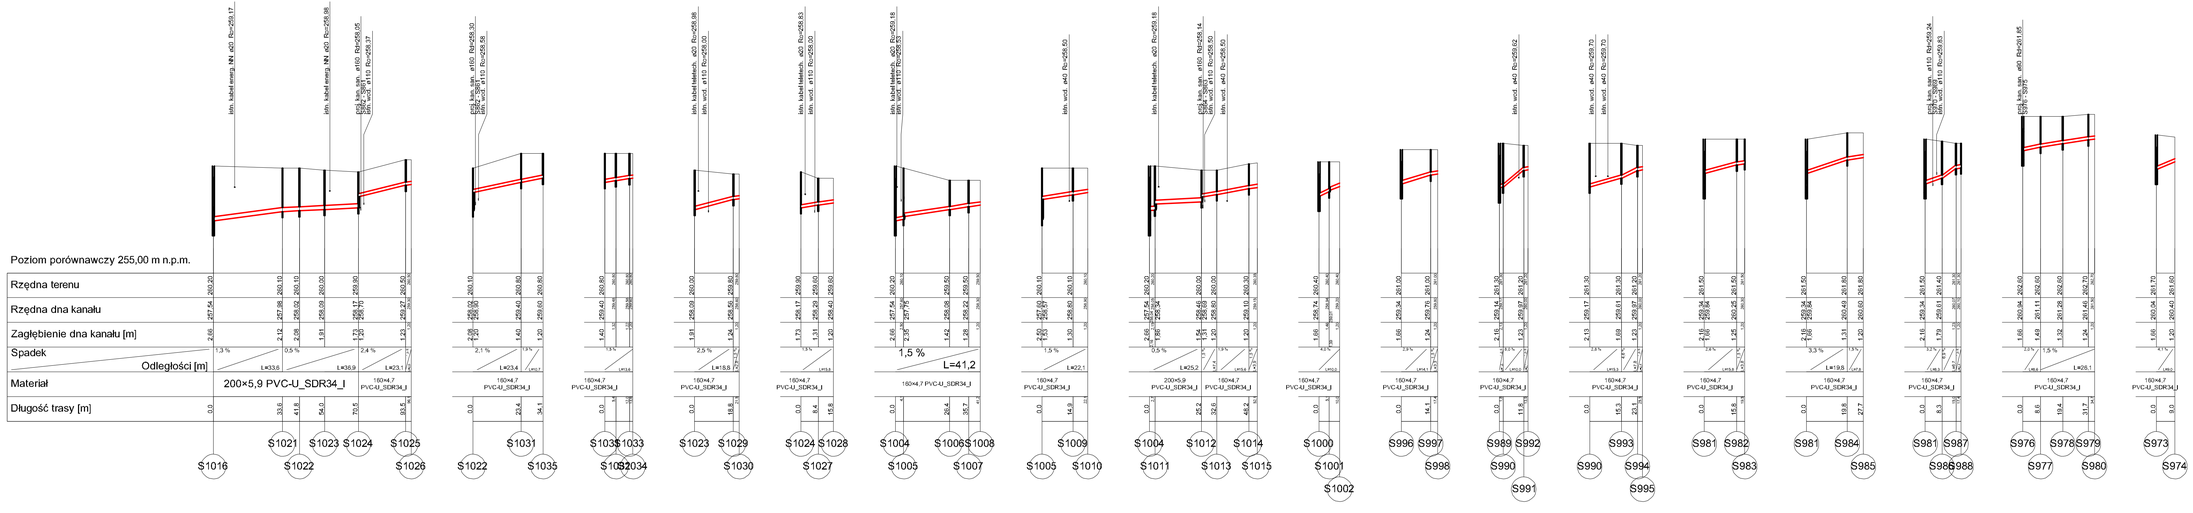

EkoProjekt Smugi 27J, 21-002 Jastków
NIP 712-204-89-97, tel 691 402 520, fax 081-470 93 03
e-mail: ilmiak_w@poczta.eu

OBIEKT:	KANALIZACJA SANITARNA B.E.T.P. - obszar nr 2 Wrzelów		FAZA: P. B-W
MIEJSCOWOŚĆ:	IMIELIN		BRANŻA: Sanitarna
NAZWA RYS.:	Profile przyłaczy grawitacyjnych		SKALA: 1 : 100/1000
Projektowa:	Jan Nacpaczewski Upr. bud. nr T/296/ZMR		Rys. nr:
Sprawdził	Wojciech Kowal Upr. bud. nr LUB/0365/PDOS/07		