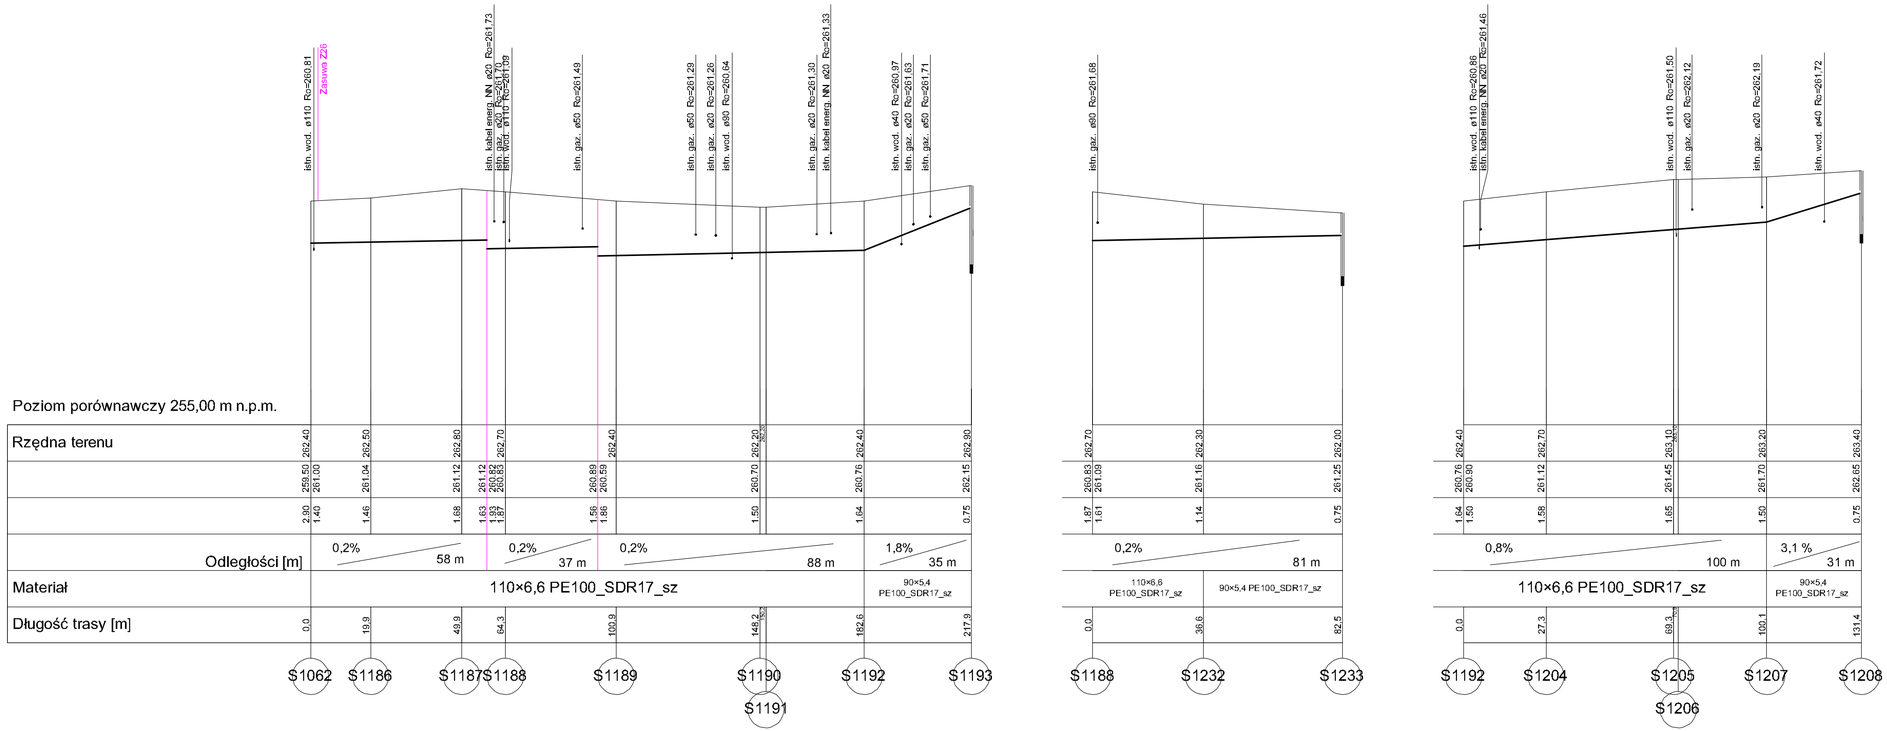

EkoProjekt Smugi 27j, 21-002 Jastków
NIP 712-204-89-97, tel 691 401 520, fax 081-470 93 03
e-mail: kowal_w@onet.eu

OBIEKT: KANALIZACJA SANITARNA II ETAP - obszar nr 3 Imielin		*Faza:* P, B-W
MIEJSCOWOŚĆ: IMIELIN		*Branża:* Sanitarna
NAZWA RYS: Profil przewodu podciśnieniowego		*SKALA:* 1 : 100/1000
Projektował	Jan Szczepanek Upr. bud. nr 7/294 /99/91	*Rys. NR:* II - 12
Sprawdził	Wojciech Kowal Upr. bud. nr LUB/0065/POOS/07	