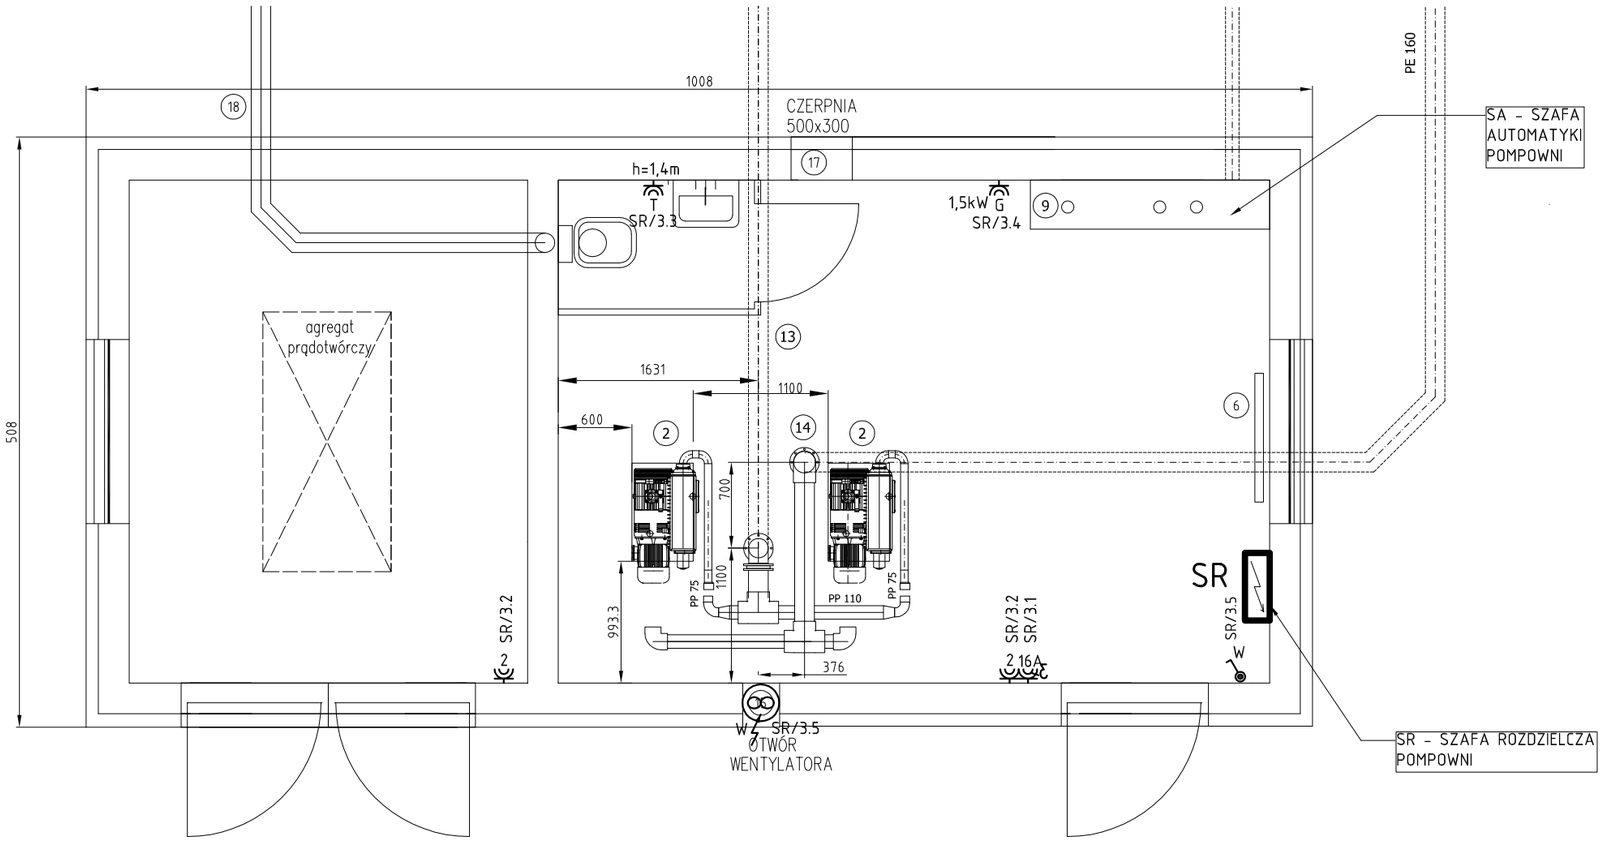

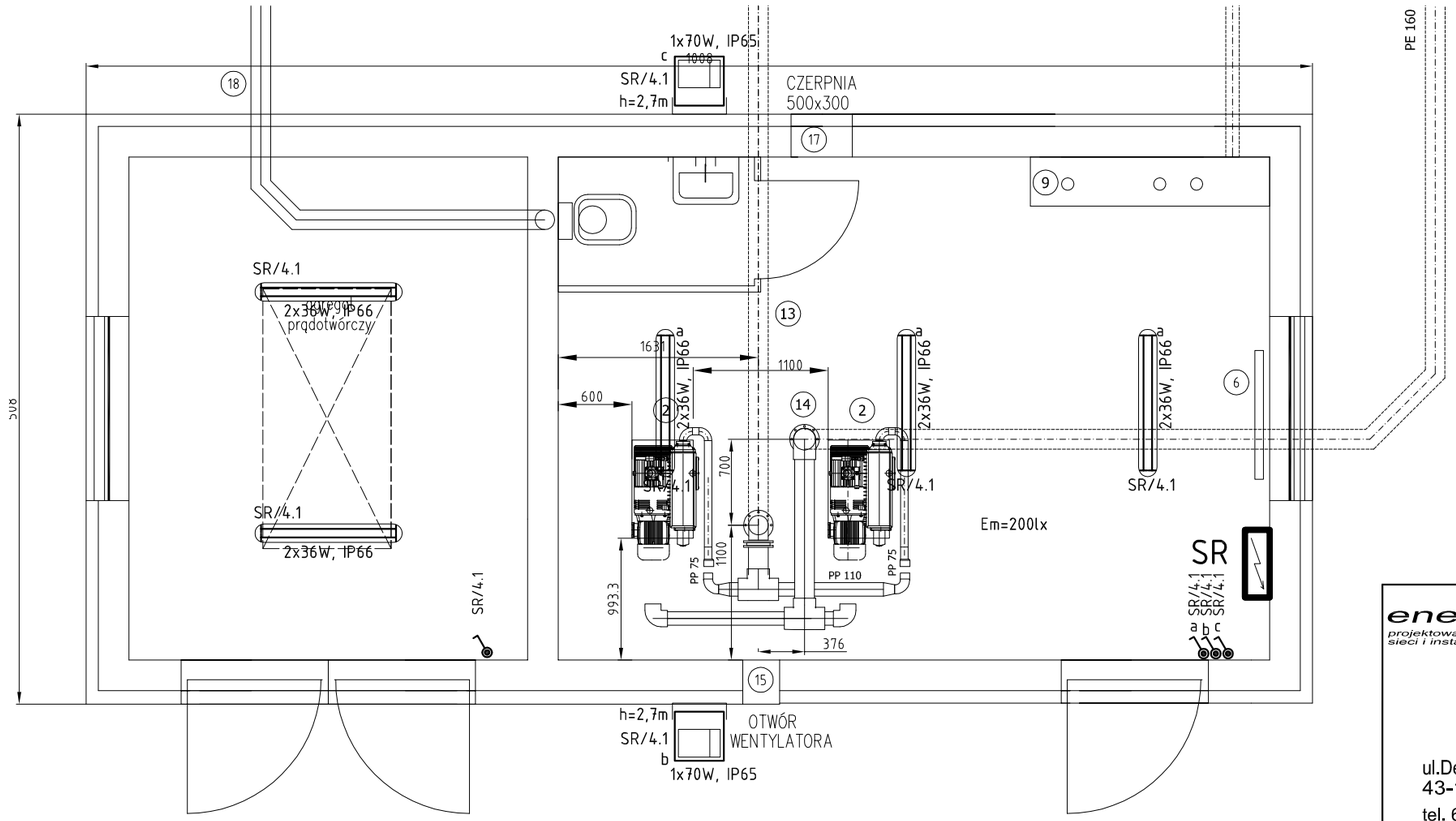

LEGENDA:

- OPRAWA OŚWIETLENIOWA ŚWIETLÓWKOWA
- OPRAWA OŚWIETLENIOWA METALOHALOGENOWA (PROJEKTOR OŚWIETLENIOWY)
- ŁĄCZNIK OŚWIETLENIOWY POJEDYNCZY, 230V/16A, BRYZGOSZCZELNY IP 44
- GNIAZDO WTYCZKOWE POJEDYNCZE, 230V/16A BRYZGOSZCZELNE IP 44
- GNIAZDO WTYCZKOWE 3x230/400V 16A BRYZGOSZCZELNE IP 44
- WYPUST DLA ZASILANIA URZĄDZENIA, 1-FAZOWY, 230V
- Kxxx - KORYTO KABLOWE PERFOROWANE O SZEROKOŚCI xxx

G - GRZEJNIK ELEKTRYCZNY
T - POJEMNOŚCIOWY PODGRZEWACZ WODY (TERMA)
W - WENTYLATOR

energopro
projektowanie i wykonawstwo sieci i instalacji elektrycznych
ul.Dębowa 12/20
43-100 Tychy
tel. 603-603-457
www.energopro.pl
energopro@energopro.pl

PROJEKTOWAŁ:	inż. MARIUSZ STROJNY	SLK/0956/PWOE/05		05.2014	NR PROJ.: EP-06/2014
OPRACOWAŁ:					REWIZJA: 00
SPRAWDZIŁ:					NR RYS.: 04 / ARKUSZ: -
	OSOBA:	NR UPR.:	PODPIS:	DATA:	

TYTUŁ RYSUNKU:
INSTALACJE ELEKTRYCZNE BUDYNKU POMPOWNI -OŚWIETLENIE I GNIAZDA WYCZKOWE

FAZA: PBW
SKALA: 1:50
BRANŻA: ELEKTRYCZNA

INWESTOR:
GMINA IMIELIN
UL.IMIELIŃSKA 81
41-407 IMIELIN

TEMAT:
ZASILANIE POMPOWNI NR PPT-4
PRZY UL.SATELICKIEJ W IMIELINIE

OBIEKT:
KANALIZACJA SANITARNA
II ETAP - OBSZAR 3 I 4 IMIELIN