




KORYTA KABLOWE 1:100

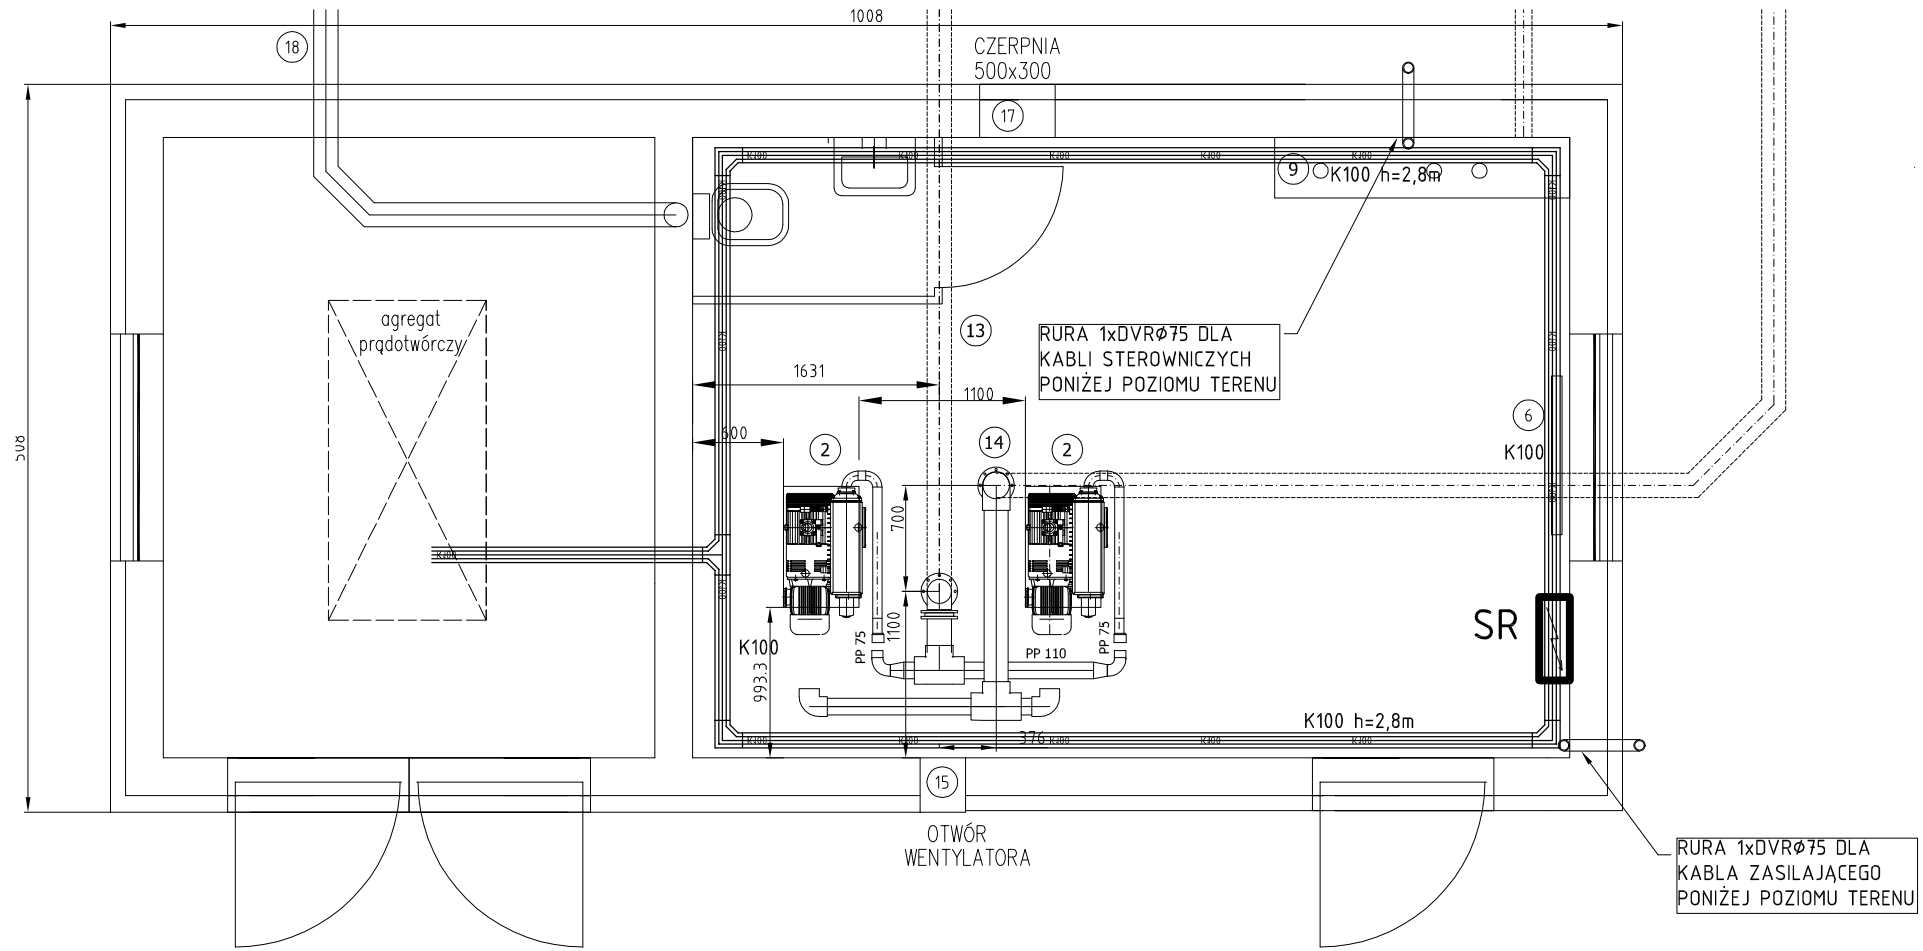

INSTALACJA UZIEMIAJĄCA 1:50

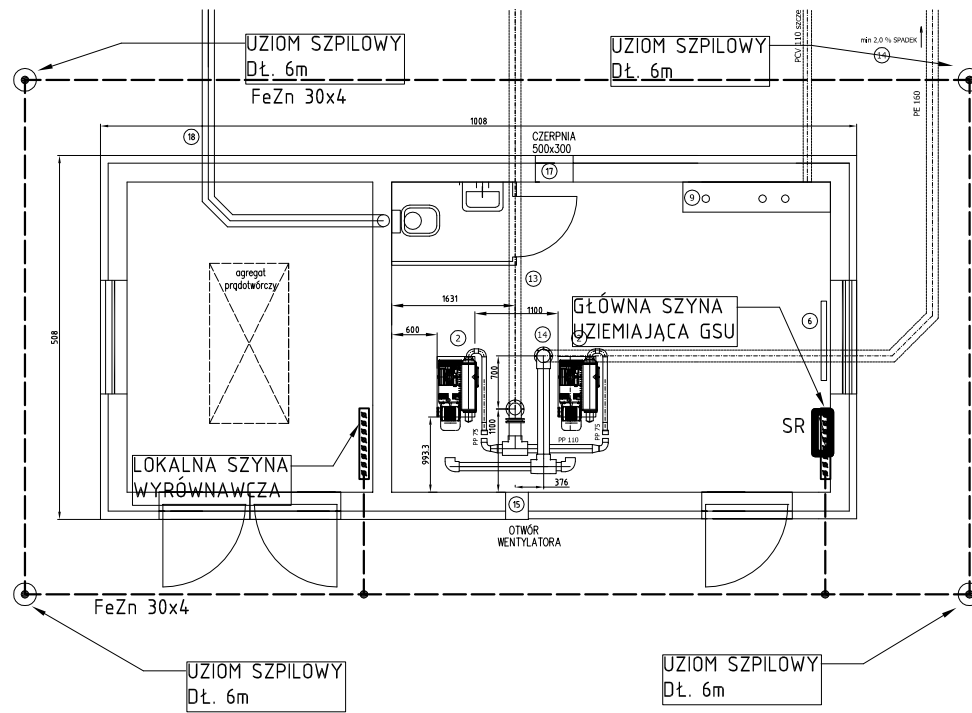

 projektowanie i wykonawstwo sieci i instalacji elektrycznych	PROJEKTOWAŁ:	inż. MARIUSZ STROJNY	SLK/0956/PW0E/05	05.2014	NR PROJ.:	EP-06/2014	
	OPRACOWAŁ:				REWIZJA:	00	
	SPRAWDZIŁ:				NR RYS.:	ARKUSZ:	
		OSOBA:	NR UPR.:	PODPIS:	DATA:	05	-
TYTUŁ RYSUNKU: INSTALACJE ELEKTRYCZNE BUDYNKU POMPOWNI - KORYTA KABLOWE, INSTALACJA UZIEMIAJĄCA						FAZA:	SKALA:
						PBW	1:50
						BRANŻA:	ELEKTRYCZNA
INWESTOR: GMINA IMIELIN UL. IMIELIŃSKA 81 41-407 IMIELIN		TEMAT: ZASILANIE POMPOWNI NR PPT-4 PRZY UL. SATELICKIEJ W IMIELINIE			OBIEKT: KANALIZACJA SANITARNA II ETAP - OBSZAR 3 I 4 IMIELIN		

ul. Dębowa 12/20
 43-100 Tychy
 tel. 603-603-457
 www.energopro.pl
 energopro@energopro.pl