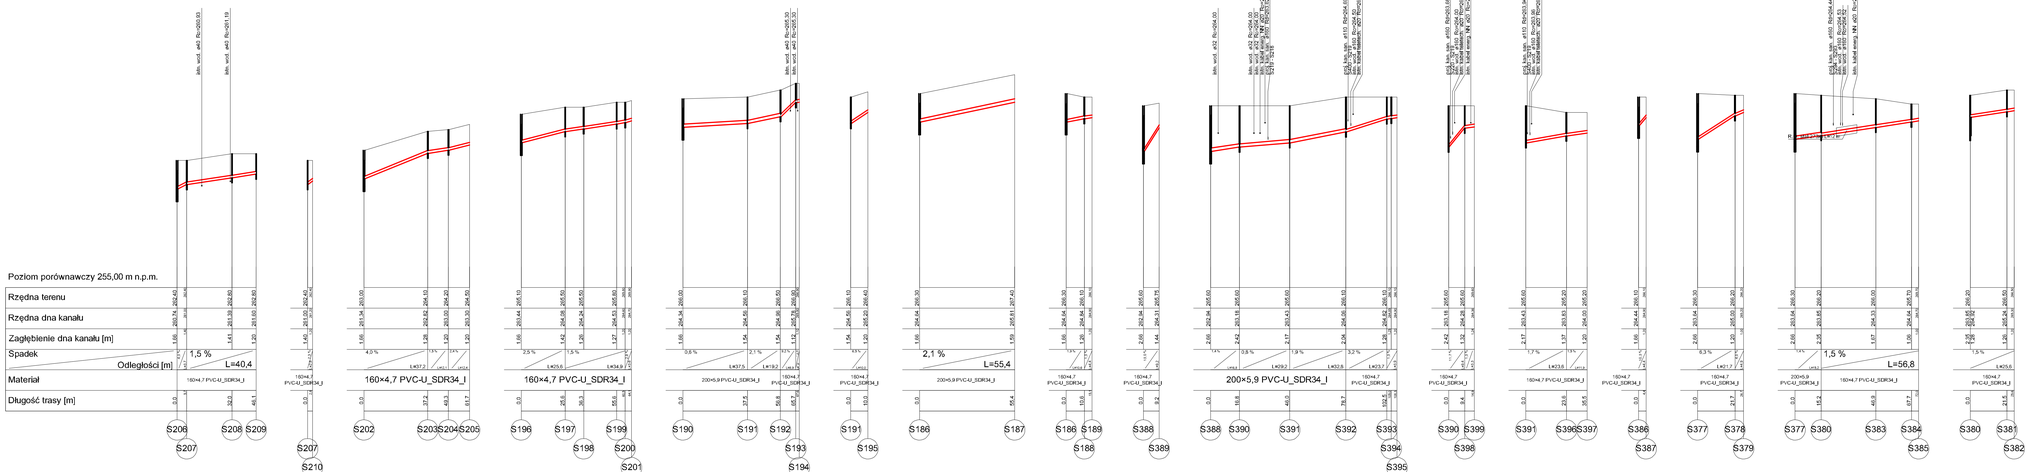

EkoProjekt Smugi 27j, 21-002 Jastków
NIP 712-224-89-97, tel 693 403 525, fax 081 470 93 03
e-mail: e.mak_w@onet.pl

OBIEKT:	KANALIZACJA SANITARNA B.T.I.P. - Etap II i Etap III		FAZA: P, B-W
MIEJSCOWOŚĆ:	IMIELIN		Branża: Sanitarna
RYSUNEK (NTE):	Profile przyłączy grawitacyjnych		SKALA: 1 : 100/1000
Projektował	Jan Szczerowski Upr. bud. nr LUB/0081/PWOS/07			Rys. nr:
Sprawdził	Tomasz Kasak Upr. bud. nr LUB/0081/PWOS/07			