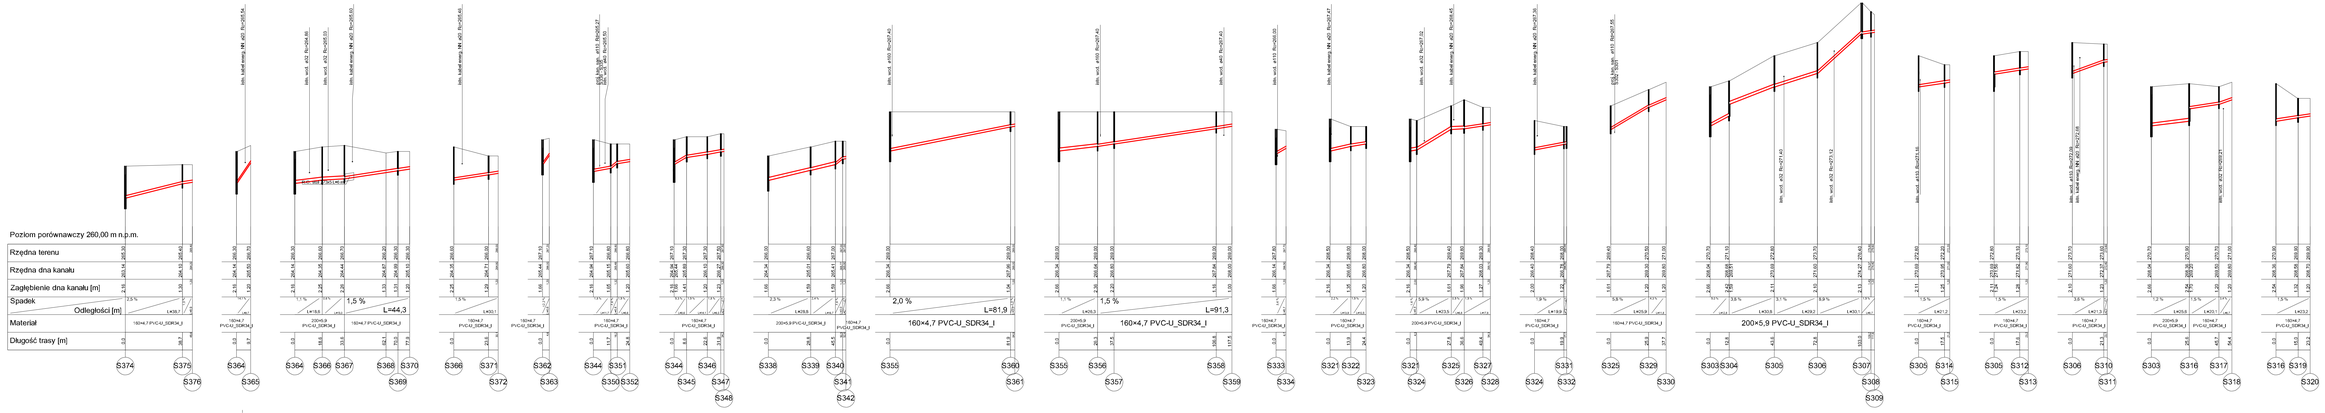

Etap/Projekt: *Smugi 27j, 21-002 Jastków*	
działki nr: 222, 223, 224, 376 obręb: Jastków	
OBIEKT: KANALIZACJA SANITARNA BIZTAP - biuro inż. i biznes	Faza: P, B-W
WOJEWÓDZTWO: LUBELSKIE	Branża: Sanitarna
POWIAT: IMIELIN	Skala: 1 : 100/1000
TYTUŁ RYSUNKU: Profile przyłączy grawitacyjnych	Rys. nr:
Projektował: Jan Szczepaniak Tel. 606 466 488 Projektant Sanitarny Upr. bud. nr LUBS/0089/POOS/07	
Sprawdził:	