
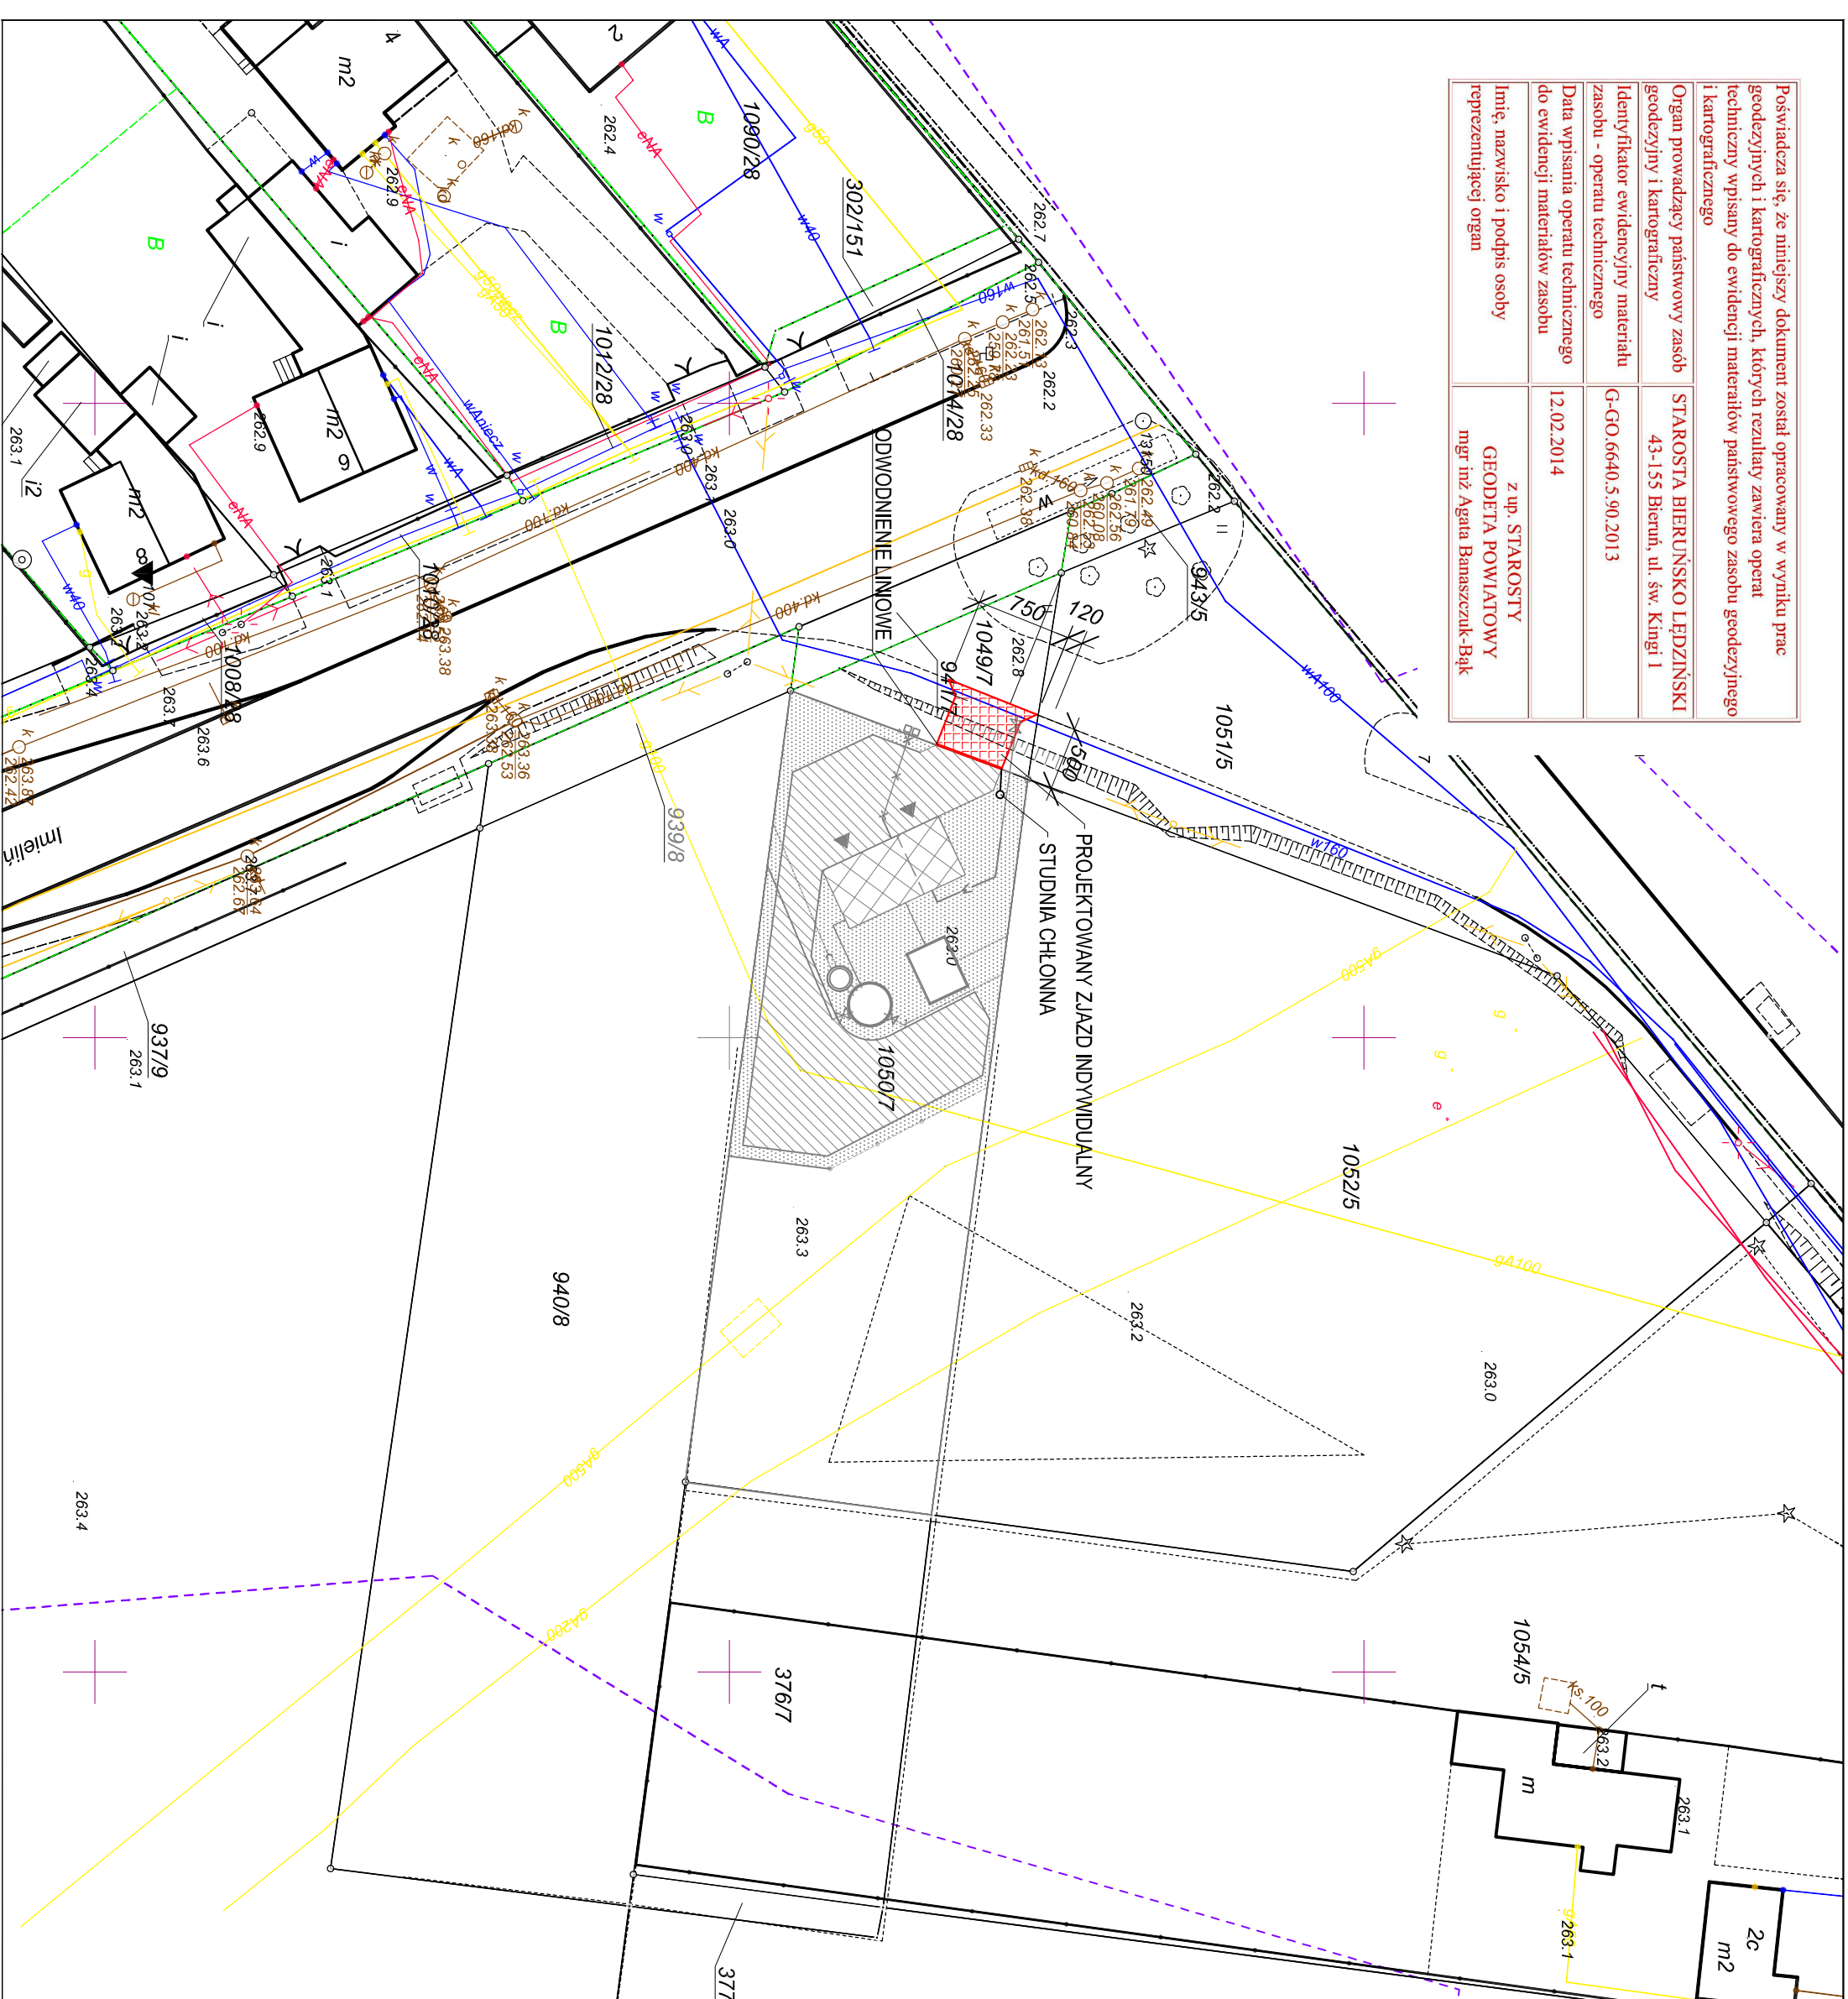


Poświadczam się, że niniejszy dokument został opracowany w wyniku prac geodezyjnych i kartograficznych, których rezultaty zawiera operat techniczny wpisany do ewidencji materiałów państwowego zasobu geodezyjnego i kartograficznego	
Organ prowadzący państwowy zasób geodezyjny i kartograficzny	STAROSTA BIERUNSKO LĘDZIŃSKI 43-155 Bierań, ul. św. Kingi 1
Identyfikator ewidencyjny materiału zasobu - operatu technicznego	G-GO.6640.5.90.2013
Data wpisania operatu technicznego do ewidencji materiałów zasobu	12.02.2014
Imię, nazwisko i podpis osoby reprezentującej organ	z up. STAROSTY GEODETA POWIATOWY mgr inż. Agata Banaśczuk-Bak

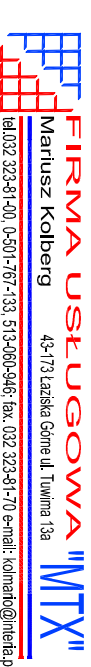

Jednostka Projektowa:	
 FIRMA USŁUGOWA "MTX" Mariusz Kolberg 43-173 Łajska Góra ul. Towarna 13a tel.032 323-81-00, 0-501-767-133, 518-090-946; fax: 032 323-81-70 e-mail: komarho@mtx.pl	
Investor:	GMINA IMIELIN, ul. Imielska 81, 41-407 Imielin
Localizacja inwestycji:	Imielin ul. Satelicka, dz nr 1050/7
Temat:	PROJEKT BUDOWLANY ZIAZDU INDYWIDUALNEGO
Projektant:	mgr inż. Mariusz KOLBERG
uprawnienia nr 8/2000 w specjalności konstrukcyjno-budowlanej	Podpis:
Branża:	BUDOWLANA
Stadium:	PROJEKT BUDOWLANY
Nazwa rysunku:	LOKALIZACJA ZIAZDU
Date:	07.2014
Skala:	1:500
Nr rysunku:	Z - 1