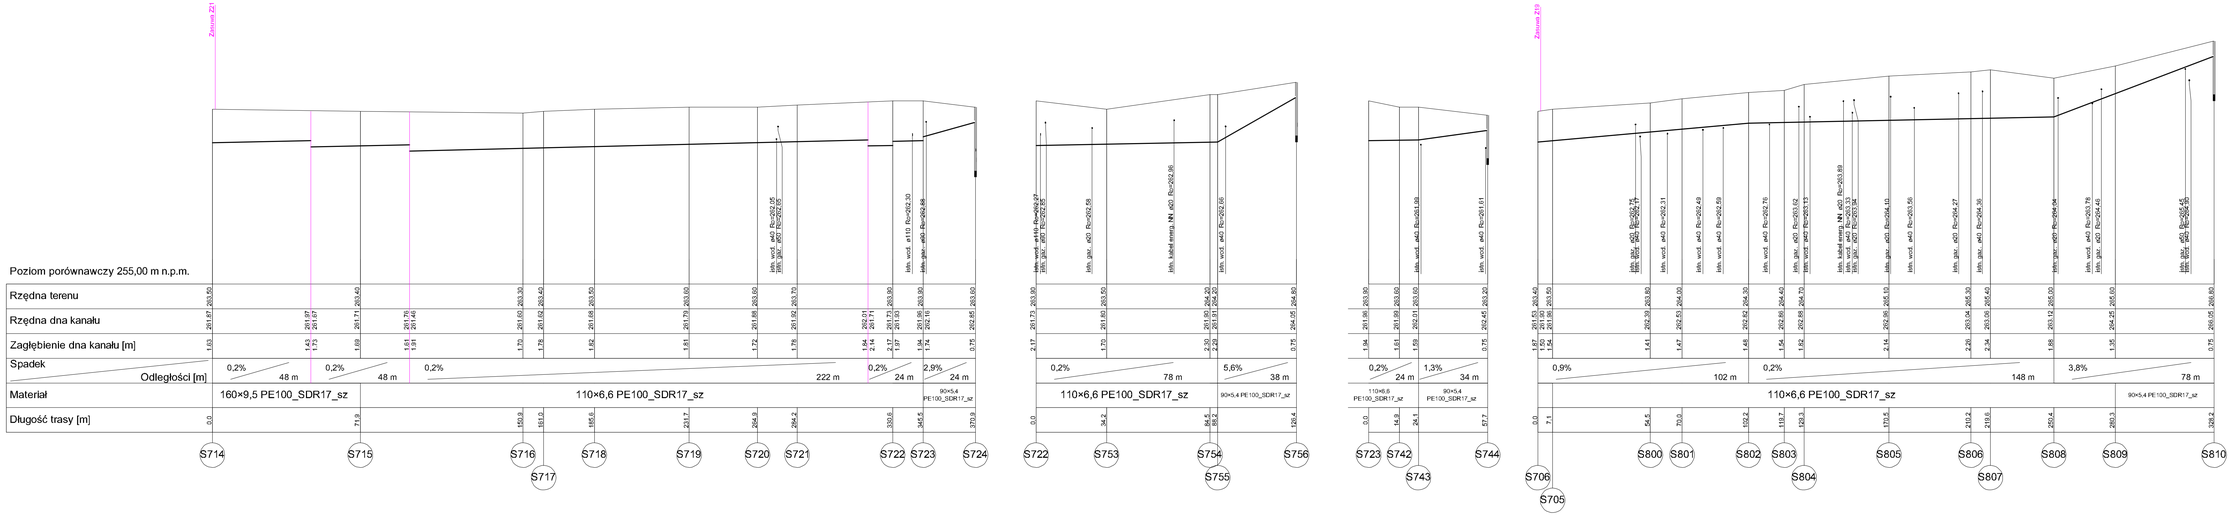

EkoProjekt Smugi 27J, 21-002 Jastków *KGP 712-204-99-97, tel 691 401 520, fax 081-420 93 03* *e-mail: kowal_w@ibiet.eu*			
OBIEKT:	KANALIZACJA SANITARNA II ETAP - obszar nr 3 Imielin	Faza:	P. B-I
MIEJSCOWOŚĆ:	IMIELIN	Branża:	Sanitar
NAZWA RYS:	Profil przewodu podciśnieniowego	SKALA:	1 : 100/1
Projektował	Jan Szczaczarek Ur. bud. nr 7294 2WPI	Rys. NR:	II - 9
Sprawdził	Wojciech Kowal Ur. bud. nr LUB/0585/PODS/9		