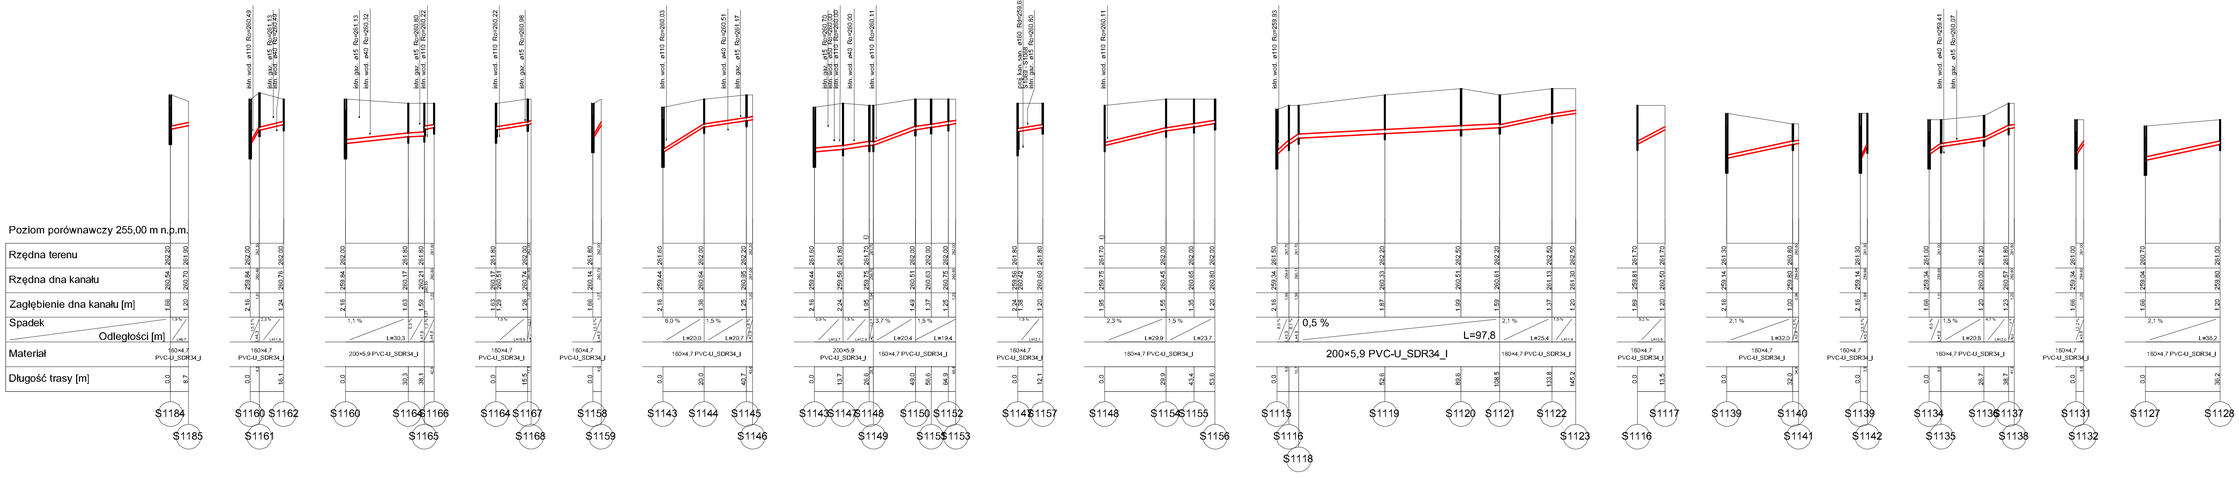

EkoProjekt Smugi 27j, 21-002 Jastków
NIP 712-204-89-97, tel 691 403 520, fax 081-470 93 03
e-mail: ekook_w@onet.eu

OBIEKT:	KANALIZACJA SANITARNA II ETAP - rozszerzenie	FAZA:	P, B-V
MIEJSCOWOŚĆ:	IMIELIN	Branża:	Sanitarna
NAZWA RYS:	Profile przyłączy grawitacyjnych	SKALA:	1 : 100/10
Projektował:	mgr Kazimierz Kowal Upr. budowlane nr 7256 /89/R	Rys. Nr:	
Sprawdził:	mgr Kazimierz Kowal Upr. budowlane nr LUB/0658/POOS/07		