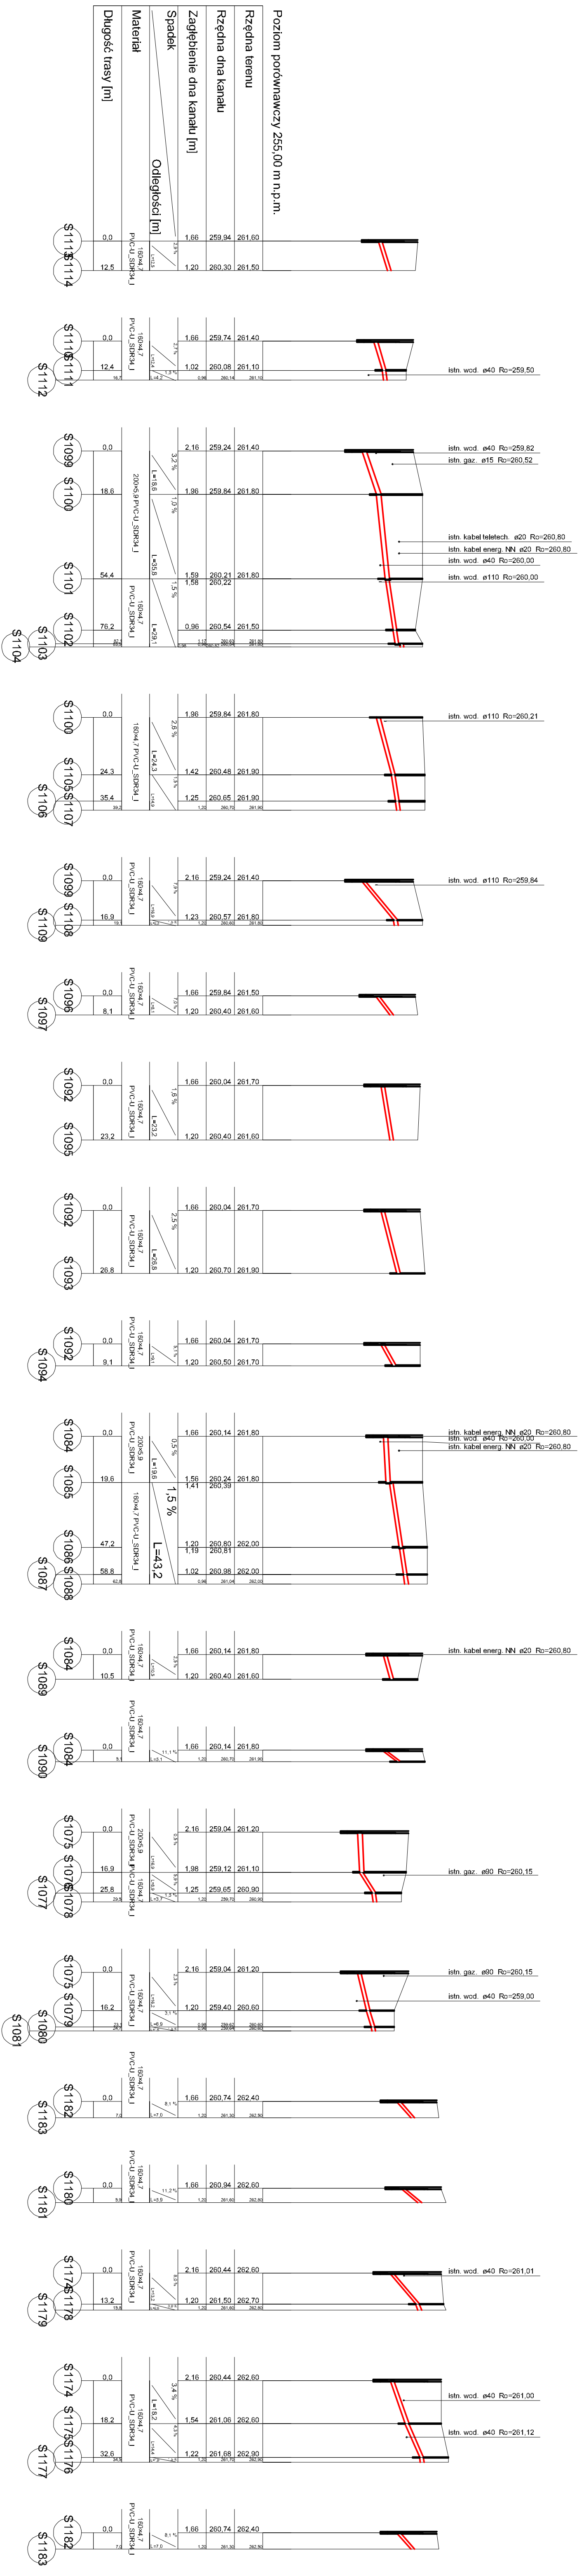
Poziom porównawczy 255,00 m n.p.m.
Rzędna terenu
Rzędna dna kanału
Zagłębienie dna kanału [m]
Spadek
Odległości [m]
Materiał
Długość trasy [m]
PVC-U_SDR34_J
160x4,7
200x5,9
istn. wod. ø40 Ro=259,50
istn. wod. ø40 Ro=259,82
istn. gaz. ø15 Ro=260,52
istn. kabel teletech. ø20 Ro=260,80
istn. kabel energ. NN ø20 Ro=260,80
istn. wod. ø40 Ro=260,00
istn. wod. ø110 Ro=260,00
istn. wod. ø110 Ro=260,21
istn. wod. ø110 Ro=259,84
istn. kabel energ. NN ø20 Ro=260,80
istn. wod. ø40 Ro=260,00
istn. gaz. ø90 Ro=260,15
istn. wod. ø40 Ro=259,00
istn. wod. ø40 Ro=261,01
istn. wod. ø40 Ro=261,00
istn. wod. ø40 Ro=261,12
L=43,2
1,5 %

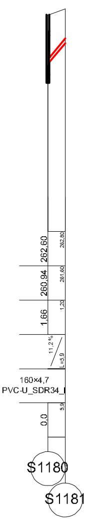
S1180
S1181
0,0
5,9
160×4,7
PVC-U_SDR34_I
11,2 %
L=5,9
1,66
1,20
260,94
261,60
262,60
262,80

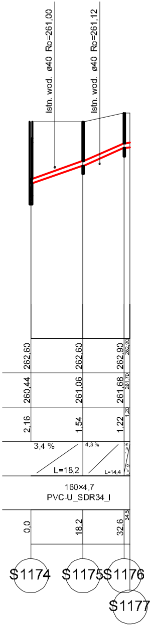
S1174
S1175
S1176
S1177
0,0
18,2
32,6
34,5
160×4,7
PVC-U_SDR34_I
3,4 %
L=18,2
4,3 %
L=14,4
2,16
1,54
1,22
1,20
260,44
261,06
261,68
261,70
262,60
262,60
262,90
262,90
istn. wod. ø40 Ro=261,00
istn. wod. ø40 Ro=261,12

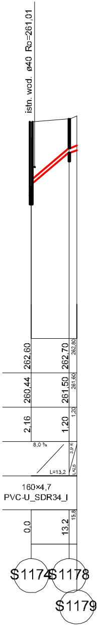
S1174
S1178
S1179
0,0
13,2
15,8
160×4,7
PVC-U_SDR34_I
8,0 %
L=13,2
3,9 %
L=2,6
2,16
1,20
1,20
260,44
261,50
261,60
262,60
262,70
262,80
istn. wod. ø40 Ro=261,01

EkoProjekt *Smugi 27J, 21-002 Jastków*
NIP 712-204-89-97, tel 691 401 520, fax 081-470 93 03
e-mail: kowal_w@onet.eu

OBIEKT: **KANALIZACJA SANITARNA**
II ETAP - obszar nr 3 Imielin

Faza: P. B-W

MIEJSCOWOŚĆ: IMIELIN

Branża: Sanitarna

NAZWA RYS: Profile przyłaczy grawitacyjnych

SKALA: 1 : 100/1000

Projektował Jan Szczepanek
Upr. bud. nr 72/94, 299/81

Sprawdził Wojciech Kowal
Upr. bud. nr LUB/0063/POOS/07

Rys. NR: