SR - SZAFA ROZDZIELCZA POMPOWNI

II KLASA OCHRONNOŚCI

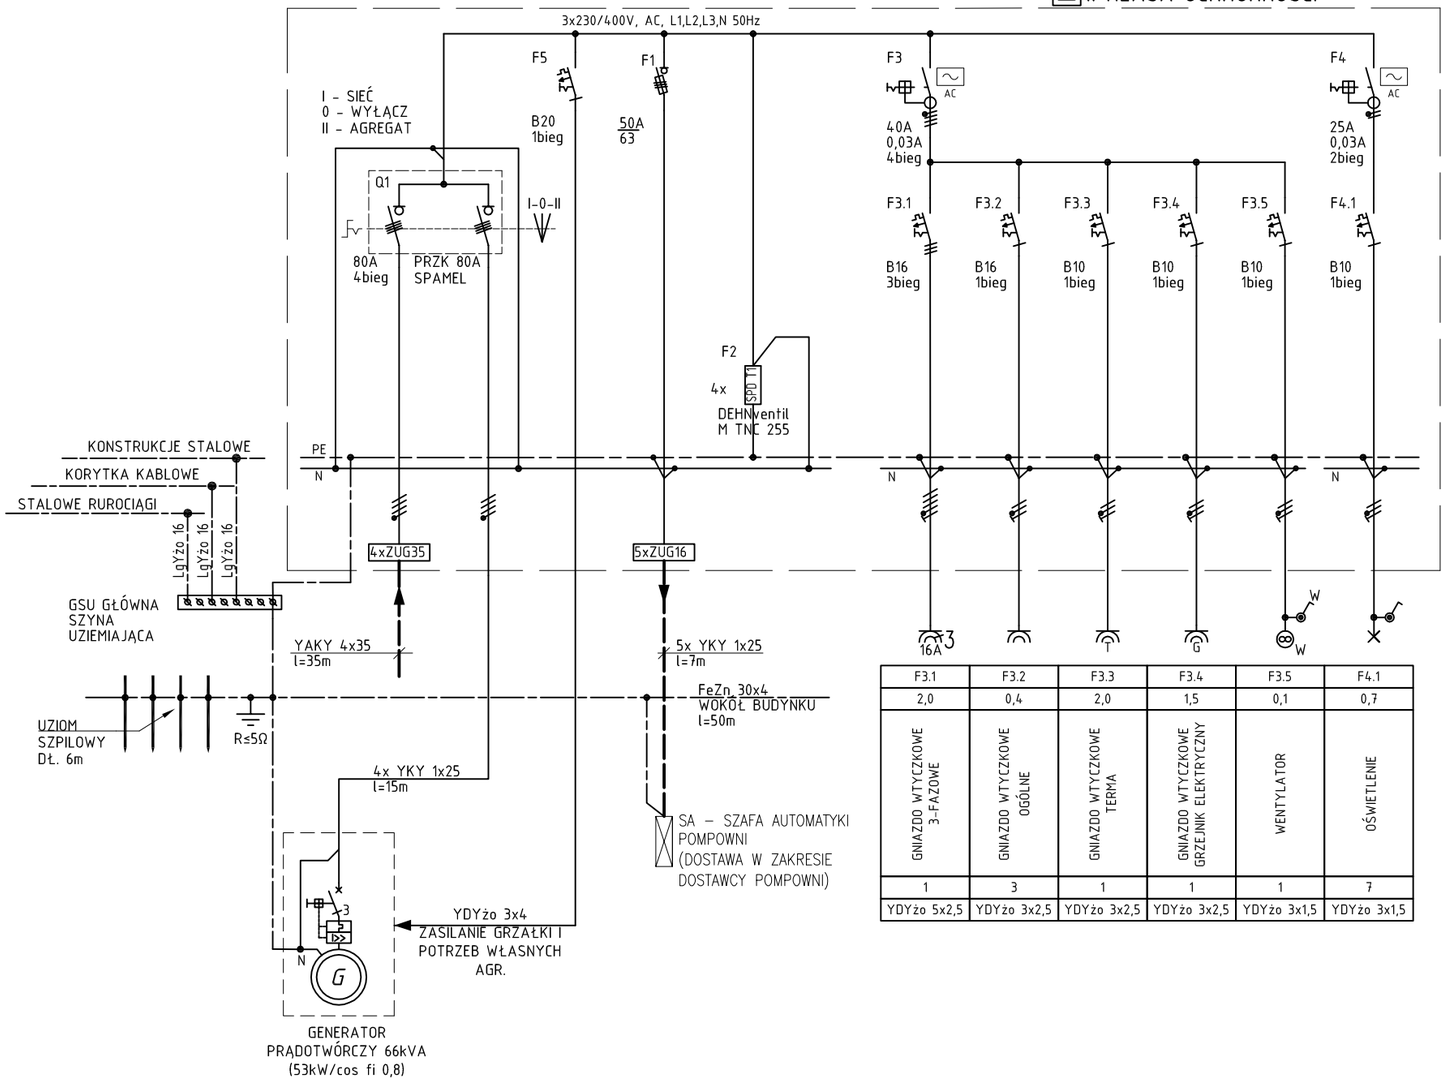

F3.1	F3.2	F3.3	F3.4	F3.5	F4.1
2,0	0,4	2,0	1,5	0,1	0,7
GNIAZDO WTYCZKOWE 3-FAZOWE	GNIAZDO WTYCZKOWE OGÓLNE	GNIAZDO WTYCZKOWE TERMA	GNIAZDO WTYCZKOWE GRZEJNIK ELEKTRYCZNY	WENTYLATOR	OŚWIETLENIE
1	3	1	1	1	7
YDYżo 5x2,5	YDYżo 3x2,5	YDYżo 3x2,5	YDYżo 3x2,5	YDYżo 3x1,5	YDYżo 3x1,5

SR - SZAFA ROZDZIELCZA POMPOWNI

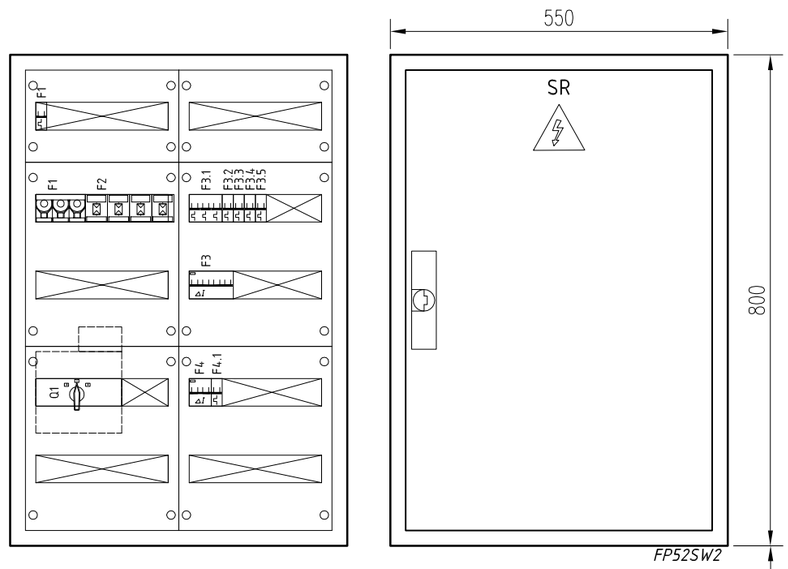

DANE TECHNICZNE:

1. NAPIĘCIE ZNAMIONOWE:	230/400V
2. STOPIEŃ OCHRONNOŚCI:	IP54
3. KLASA OCHRONNOŚCI:	II
4. WYKONANIE NATYNKOWE	

UWAGA:

WYPOSAŻENIE ZGODNIE ZE SCHEMATEM.
ROZMIESZCZENIE APARATÓW I WIDOK ELEWACJI ROZDZIELNIC JEST ORIENTACYJNY. SZCZEGÓŁOWE ROZMIESZCZENIE APARATÓW DOKONANE ZOSTANIE PRZED ETAPEM PREFABRYKACJI PRZEZ DOSTAWCĘ URZĄDZEŃ.

energopro
projektowanie i wykonawstwo sieci i instalacji elektrycznych

ul.Dębowa 12/20
43-100 Tychy
tel. 603-603-457
www.energopro.pl
energopro@energopro.pl

PROJEKTOWAŁ:	inż. MARIUSZ STROJNY	SLK/0956/PWOE/05		05.2014	NR PROJ.: EP-06/2014
OPRACOWAŁ:					REWIZJA: 00
SPRAWDZIŁ:					NR RYS.: 03 / ARKUSZ: -
	OSOBA:	NR UPR.:	PODPIS:	DATA:	

TYTUŁ RYSUNKU: SCHEMAT SZAFY ROZDZIELCZEJ SR

FAZA: PBW | SKALA: -

BRANŻA: ELEKTRYCZNA

INWESTOR:	TEMAT:	OBIEKT:
GMINA IMIELIN UL.IMIELIŃSKA 81 41-407 IMIELIN	ZASILANIE POMPOWNI NR PPT-4 PRZY UL.SATELICKIEJ W IMIELINIE	KANALIZACJA SANITARNA II ETAP - OBSZAR 3 I 4 IMIELIN