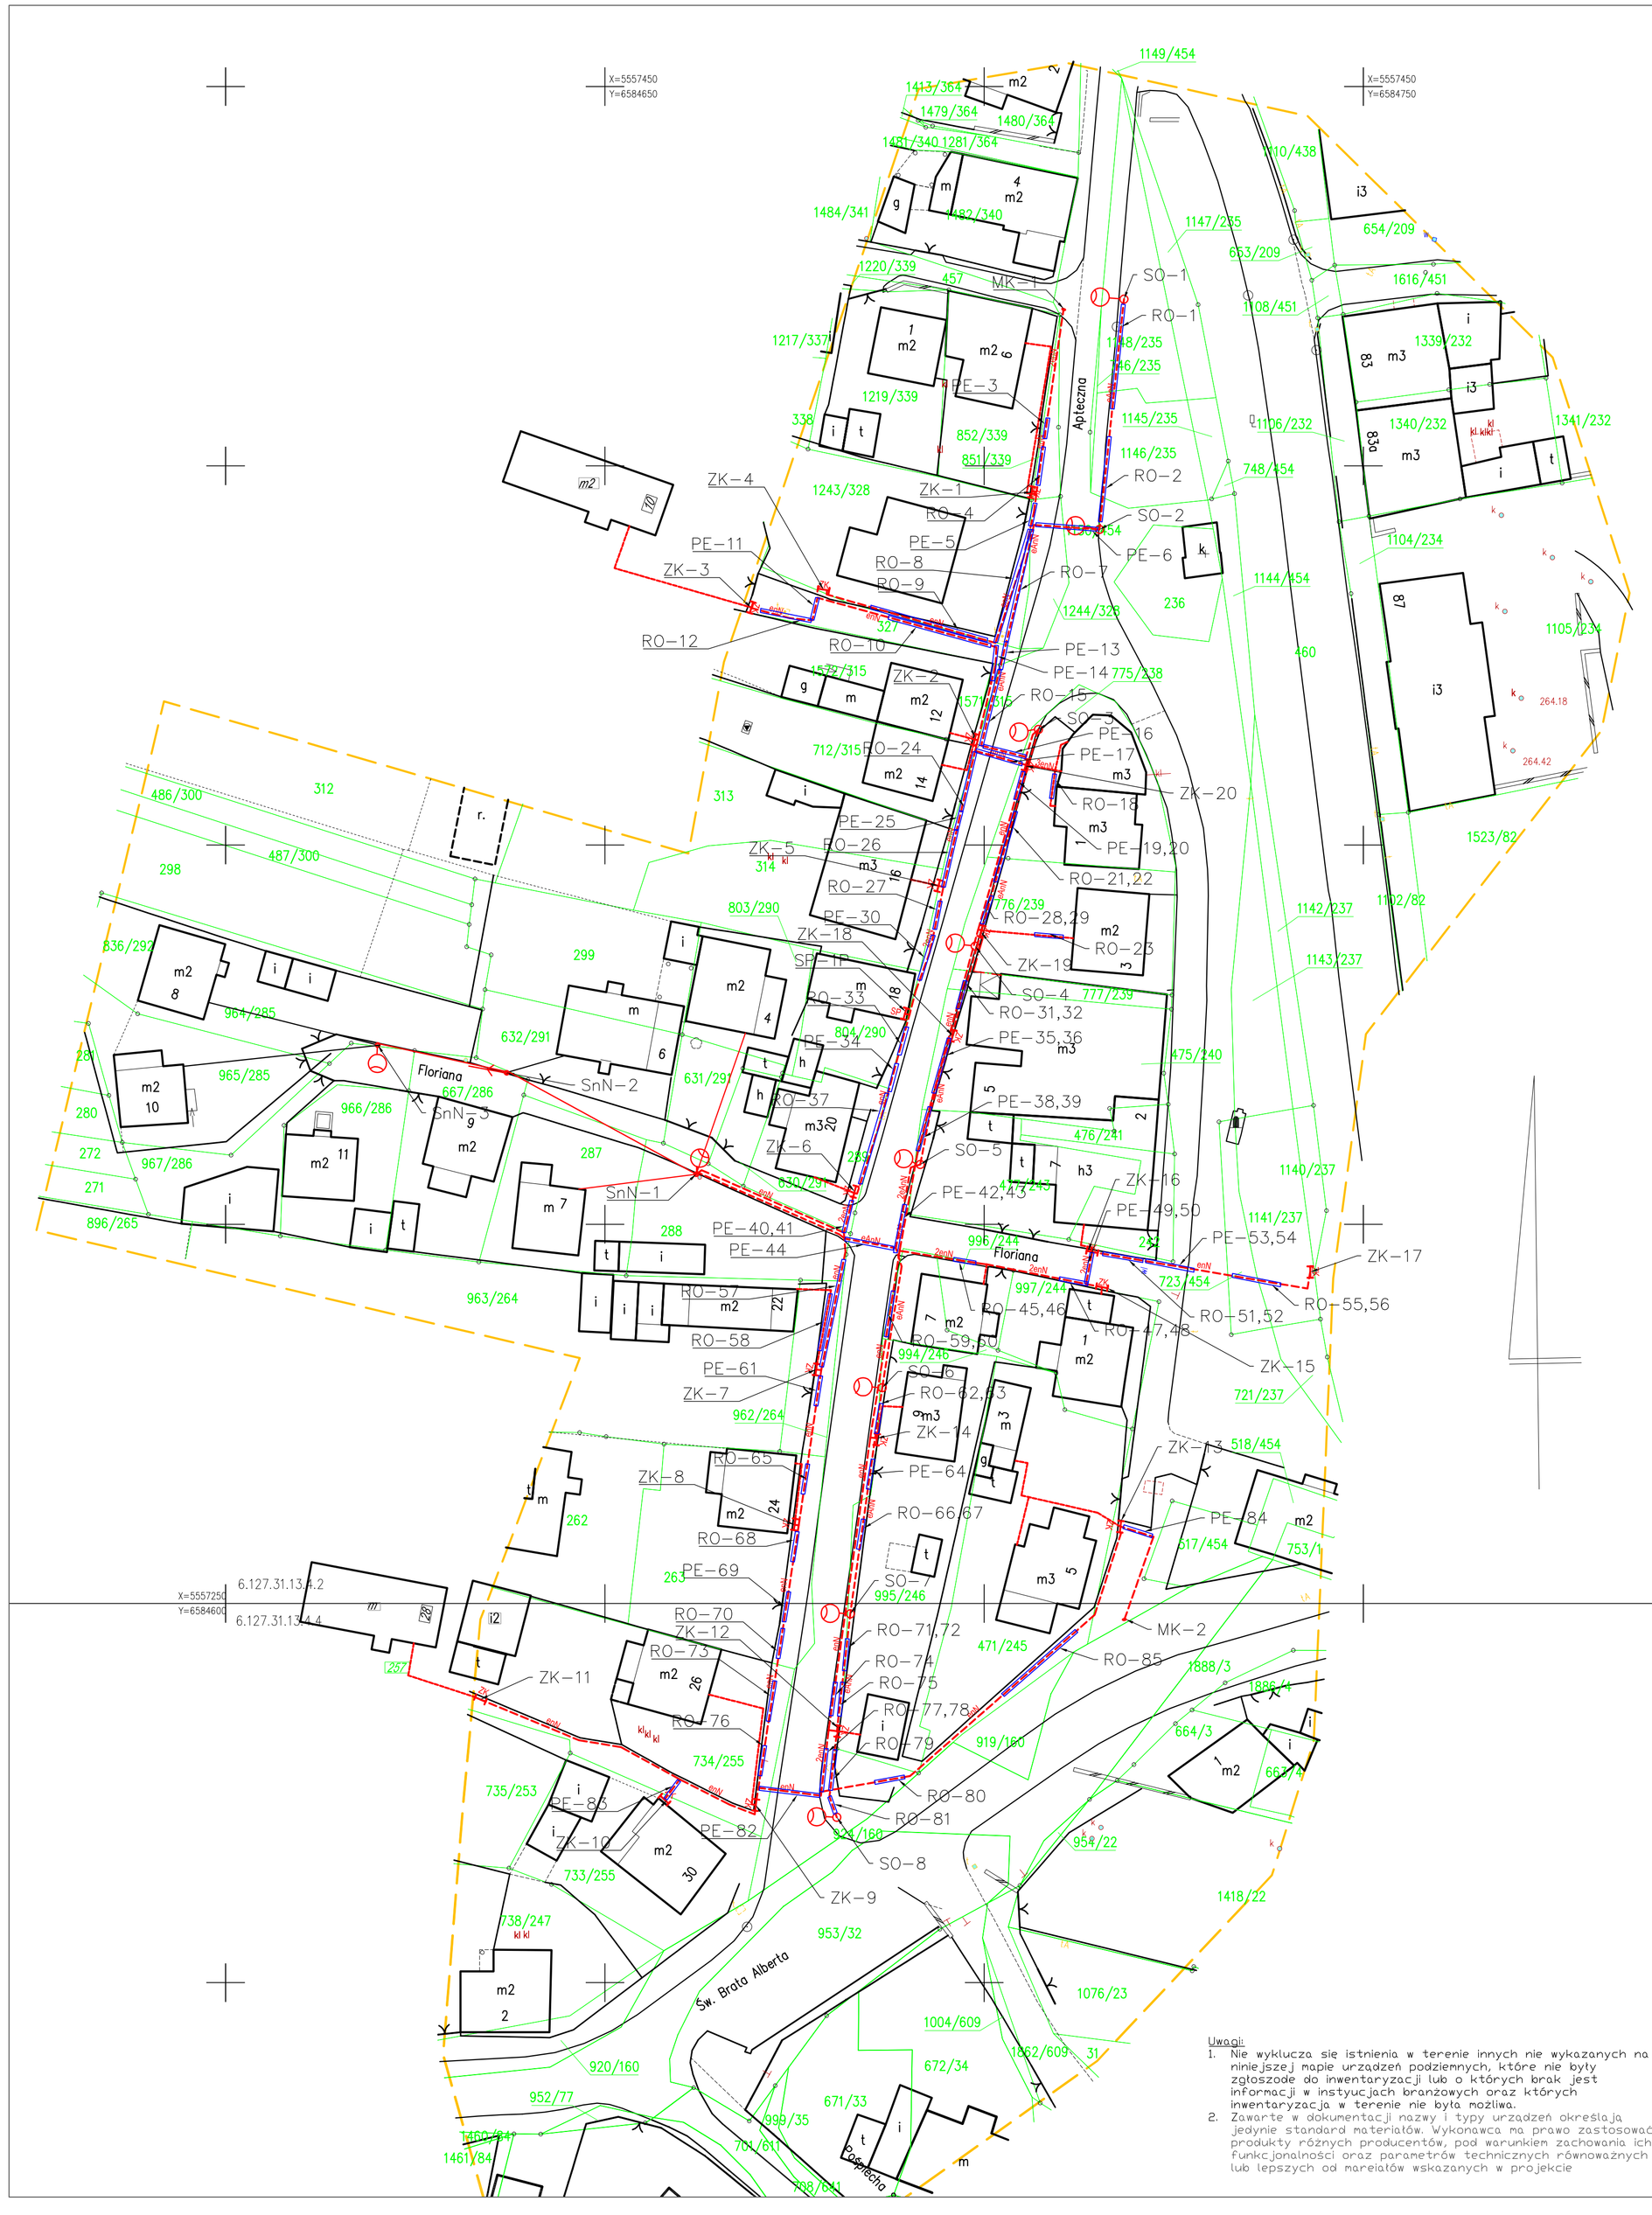

Lokalizacja

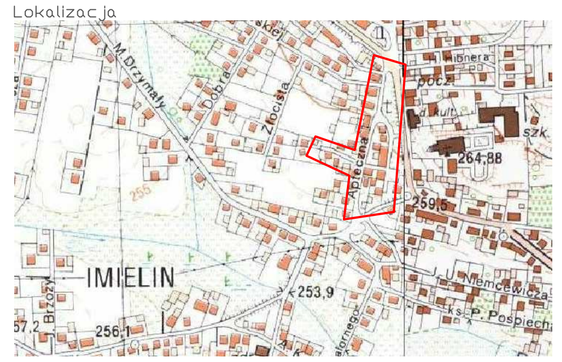

Wykaz rur ochronnych

Nr	Typ rury	Długość [m]
RO-1	DVK 75	14
RO-2	DVK 75	13
PE-3	SRS-G 160	3
RO-4	DVK 160	5
PE-5	SRS-G 160	3
PE-6	SRS-G 75	8
RO-7	DVK 75	16
RO-8	DVK 160	16
RO-9	DVK 160	16
RO-10	DVK 160	16
PE-11	SRS-G 160	3
RO-12	DVK 160	7
PE-13	SRS-G 75	4
PE-14	SRS-G 160	4
RO-15	DVK 75	10
PE-16	SRS-G 75	6
PE-17	SRS-G 160	2x6
RO-18	DVK 50	2
PE-19	SRS-G 160	3
PE-20	SRS-G 75	3
RO-21	DVK 160	10
RO-22	DVK 75	10
RO-23	DVK 50	2
RO-24	DVK 160	10
PE-25	SRS-G 160	3
RO-26	DVK 160	8
RO-27	DVK 160	4
RO-28	DVK 75	4
RO-29	DVK 160	4
PE-30	SRS-G 160	6
RO-31	DVK 75	3
RO-32	DVK 160	3
RO-33	DVK 160	3
PE-34	SRS-G 160	4
PE-35	SRS-G 75	8
PE-36	SRS-G 160	8
RO-37	DVK 160	13
PE-38	SRS-G 75	6
PE-39	SRS-G 160	6
PE-40	SRS-G 160	7
PE-41	SRS-G 160	7
PE-42	SRS-G 75	7
PE-43	SRS-G 160	2x7
PE-44	SRS-G 160	7
RO-45	DVK 160	2
RO-46	DVK 160	2
RO-47	DVK 160	3
RO-48	DVK 160	3
PE-49	SRS-G 160	7
PE-50	SRS-G 160	7
RO-51	DVK 160	4
RO-52	DVK 160	4
PE-53	DVK 160	5
PE-54	DVK 160	5
RO-55	DVK 160	6
RO-56	DVK 160	6
RO-57	DVK 160	15
RO-58	DVK 160	8
RO-59	DVK 75	6
RO-60	DVK 160	6
PE-61	SRS-G 160	4
RO-62	DVK 75	4
RO-63	DVK 160	4
PE-64	SRS-G 75 + 160	2x4
RO-65	DVK 160	4
RO-66	DVK 75	4
RO-67	DVK 160	4
RO-68	DVK 160	4
PE-69	SRS-G 160	4
RO-70	DVK 160	4
RO-71	DVK 75	3
RO-72	DVK 160	3
RO-73	DVK 160	5
RO-74	DVK 160	3
RO-75	DVK 75	3
RO-76	DVK 160	4
RO-77	DVK 160	4
RO-78	DVK 160	4
RO-79	DVK 75	4
RO-80	DVK 160	3
RO-81	DVK 75	2
PE-82	SRS-G 160	8
PE-83	SRS-G 160	6
PE-84	SRS-G 160	6
RO-85	DVK 160	13

LEGENDA:

- sieć ciepłownicza
- sieć wodociągowa
- sieć kanalizacyjna
- sieć energetyczna
- sieć telekomunikacyjna
- sieć gazowa
- granice działek
- proj. kabel 1 kV YAKXS 4x 120mm2
- proj. kabel oświetleniowy YAKXS 4x 35mm2
- proj. złącze kablowe nN wraz z szafką pomiarową
- proj. słup oświetleniowy wraz z oprawą
- proj. słup nN wirowany typu E-10,5
- proj. mufa kablowa

Uwagi:
1. Nie wyklucza się istnienia w terenie innych nie wykazanych na niniejszej mapie urządzeń podziemnych, które nie były zgłoszone do inwentaryzacji lub o których brak jest informacji w instytucjach branżowych oraz których inwentaryzacja w terenie nie była możliwa.
2. Zawarte w dokumentacji nazwy i typy urządzeń określają jedynie standard materiałów. Wykonawca ma prawo zastosować produkty różnych producentów, pod warunkiem zachowania ich funkcjonalności oraz parametrów technicznych równoważnych lub lepszych od materiałów wskazanych w projekcie

LENKMAR **ul. Mościckiego 30/7** **41-200 Sosnowiec**	**Przebudowa sieci nN przy ul. Aptecznej w Imielinie**		Gmina: **Imielin**
Przedmiot: **PROJEKT WYKONAWCZY**			
Skala: 1:500	Imię i Nazwisko:	Specjalność:	Nr uprawnień / Data: / Podpis:
Projektował:	mgr inż.Tomasz Kubiak	instalacyjno inżynieryjna	SLK/5163/PWOE/11 09.2015
Sprawdził:			
Temat rysunku: **Plan sytuacyjny**		Nr kolejny	Nr rysunku: