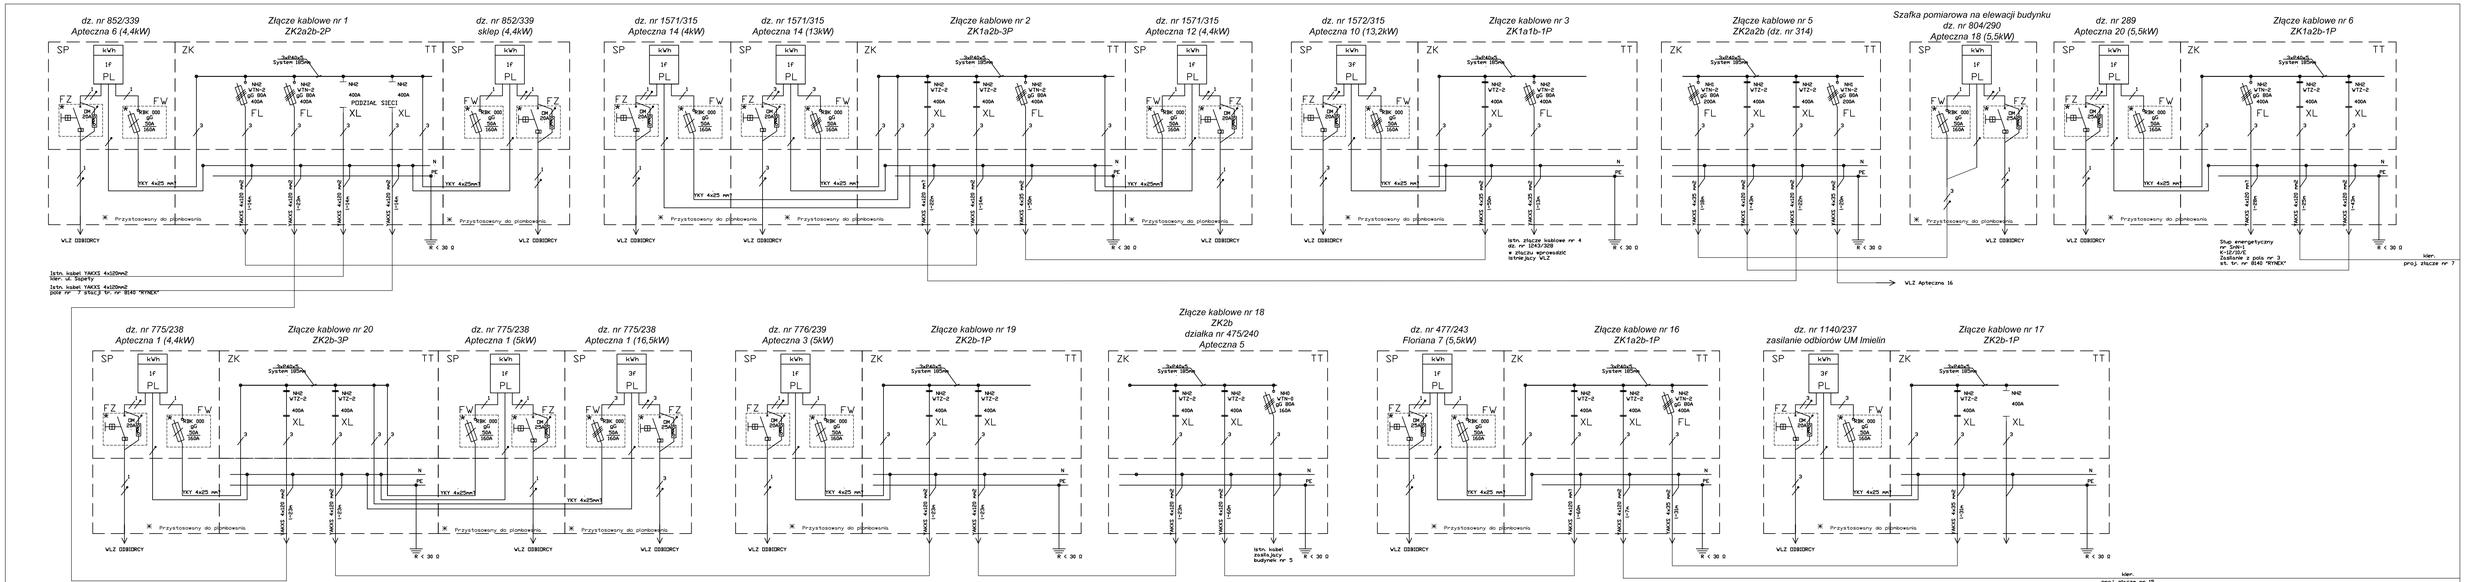

Maksymalny spadek napięcia
$\Delta U\%max = 6,56\%$

FL - zabezpieczenie kabla magistralnego
XL - element pośredniczący - zwieracz
N - szyna neutralna
PE - szyna ochronna
PL - licznik energii
FW - zabezpieczenie przedlicznikowe WLZ
FZ - zabezpieczenie zalicznikowe

Uwagi:
1. Zawarte w dokumentacji nazwy i typy urządzeń określają jedynie standard materiałów. Wykonawca ma prawo zastosować produkty różnych producentów, pod warunkiem zachowania ich funkcjonalności oraz parametrów technicznych równoważnych lub lepszych od materiałów wskazanych w projekcie

LENKMAR **ul. Mościckiego 30/7** **41-200 Sosnowiec**		**Przebudowa sieci nN przy ul. Aptecznej w Imielinie**		Gmina: **Imielin**	
Przedmiot: **PROJEKT WYKONAWCZY**					
Skala:	Imię i Nazwisko:	Specjalność:	Nr uprawnień	Data:	Podpis:
Projektował:	mgr inż.Tomasz Kubiak	instalacyjno inżynieryjna	BUK/163/PWOE/13	09.2015	
Sprawdził:					
Temat rysunku:	Schemat elektryczny sieci rozdzielczej - cz. 1	Nr kolejny	Nr rysunku:		