



PROFIL PODŁUŻNY RAMPY

Skala 1:50, 1:50

Skala pionowa 1:50
Skala pozioma 1:50

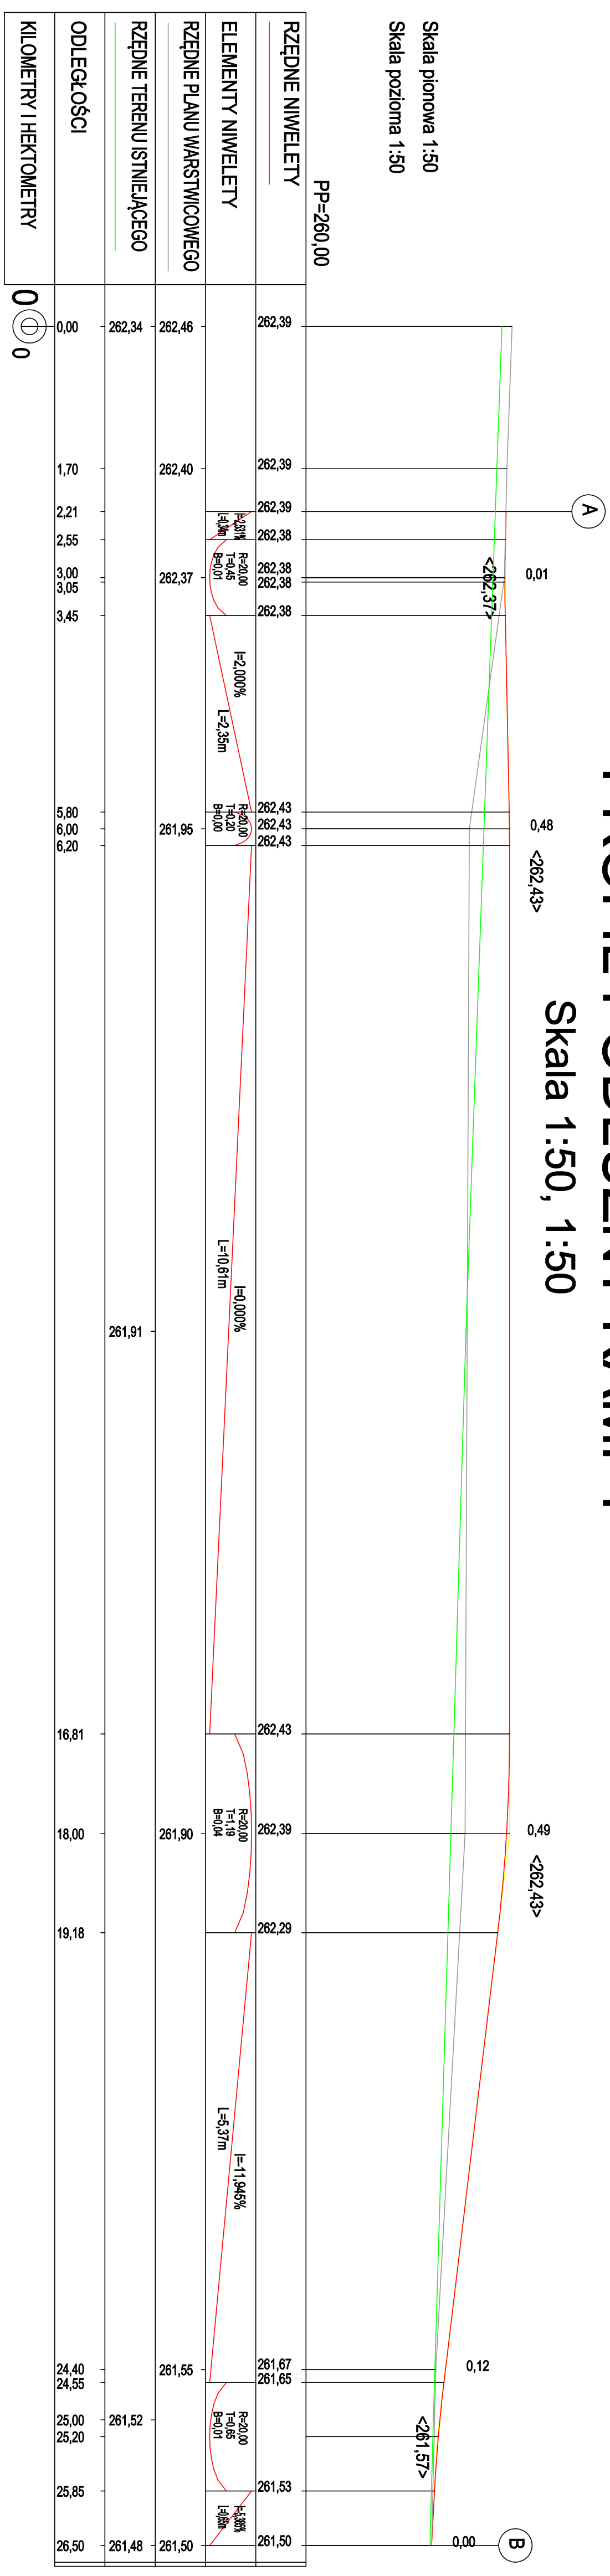

 BIURO INŻYNIERSKIE MK Spółka Jawna tel.(033) 878 28 72 M. Krawczyk, K. Strzeżyk 500 107 084 ul.Ułnit Europejskiej 10/88, 1 504 078 174 e - mail: biuromk@onet.pl 32-602 OSWIĘCIM	
Inwestor: Urząd Miasta Imielni ul. Imielńska 81 41-407 Imielni	adres inwestycji: Imielni - ul. Nowocześnie (dz. 860/23, 752/196, 754/133, 671/256; jednostka ewidencyjna: Imielni; obręb: Imielni)
temat projektu: Budowa rampy oraz przebudowa placu manewrowego w ramach zadania inwestycyjnego: "Projekt budowy rampy i placów manewrowych na terenie PSZOK w Imielinie"	
faza projektu: PROJEKT ARCHITEKTONICZNO-BUDOWLANY	
tytuł rysunku: Profil podłużny rampy	
branża: DROGOWA	
projektował: Inż. Krzysztof Strzeżyk nr upr.: SLK15531P/0007	podpisał: Inż. Janusz Baran nr upr.: 345/2002
data: XI.2015r.	skala: 1:50, 1:50
nr rysunku: 2	