




**P - 1**  
**km 0+080**

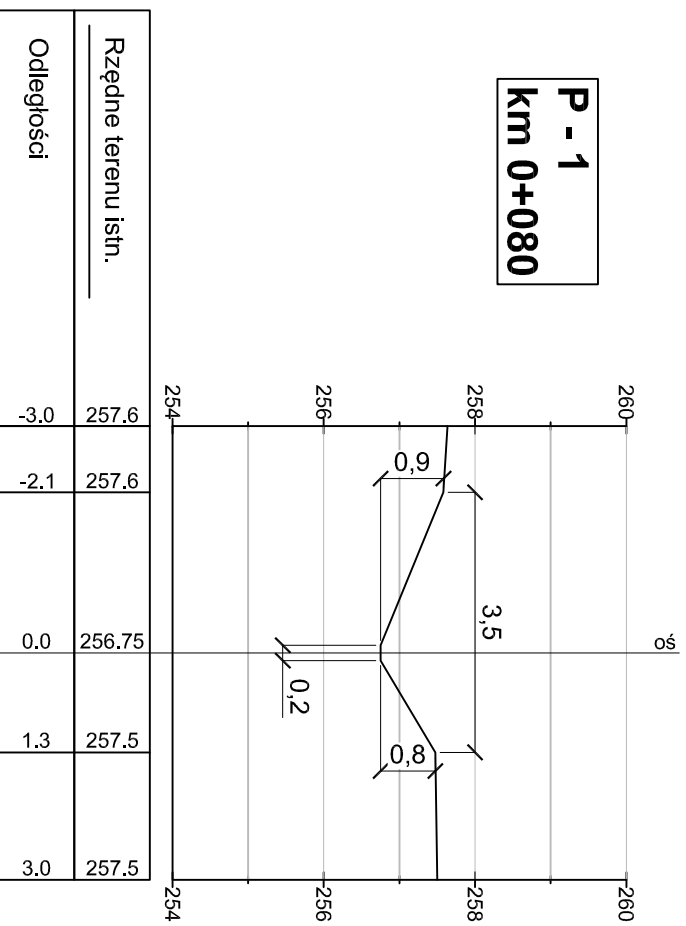


**P - 2**  
**km 0+095**

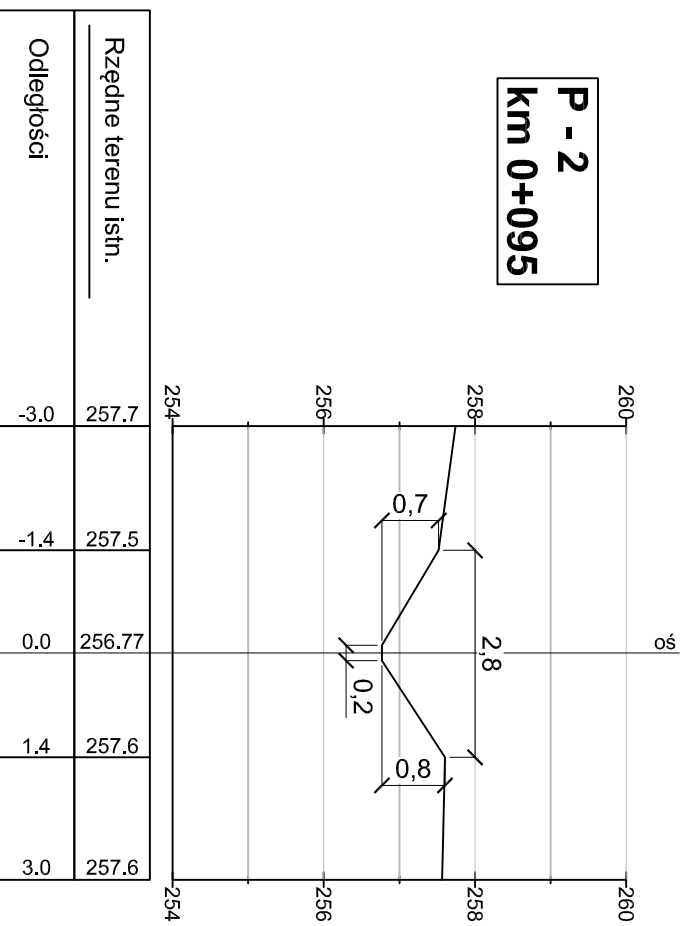

**P - 3**  
**km 0+107**

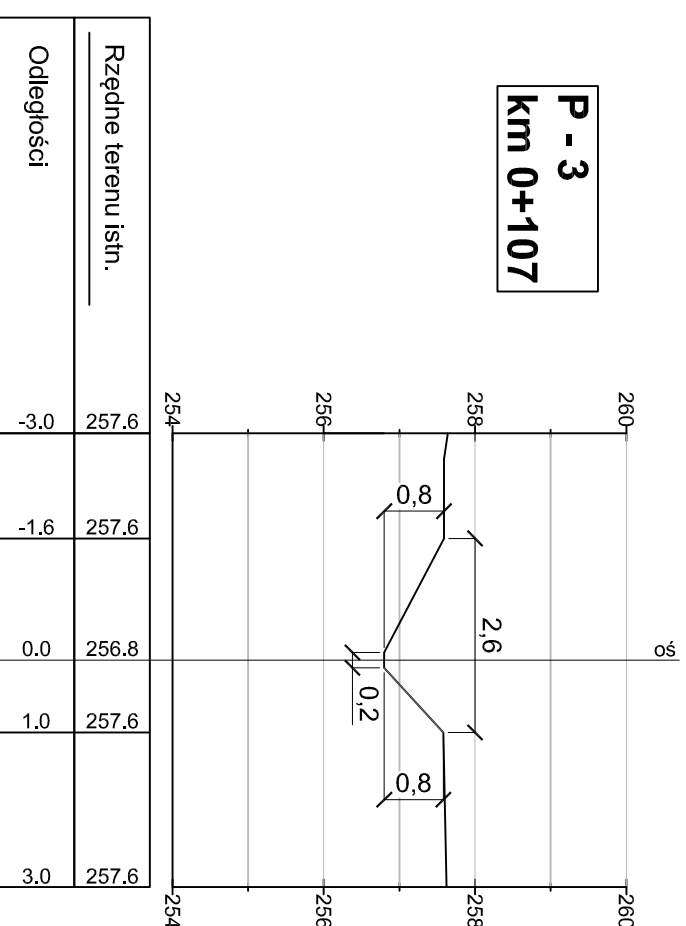

 <p><b>ABS-OCHRONA ŚRODOWISKA</b> SPÓŁKA Z O.O. 40-160 Katowice, ul. Wierzbowa 14, tel./fax 2598715</p>		<p>FIRMA</p>	
<p>Nazwa rysunku:</p>		<p>Investor:</p>	
<p><b>Przekroje poprzeczne istniejącego rowu</b></p>		<p>Gmina Intelin, ul. Intelinńska 8/1, 41-407 Intelin</p>	
<p>Nazwa inwestycji:</p>		<p>"Opracowanie projektu odwodnienia odcinków dróg gminnych"</p>	
<p>- ul. Drzymaly</p>			

Zespół autorski	Nr uprawnień	Specjalność	Data	Podpis	Data opracowania:
Opracował: mgr Tomasz WESOŁOWSKI			15.07.2014		15.07.2014 r.
Opracowała: mgr inż. Małgorzata DRGAS			15.07.2014		Skala: 1:100
Opracowała: mgr inż. Joanna KIDAWA			15.07.2014		Nr rys.: 5