




Widok z góry

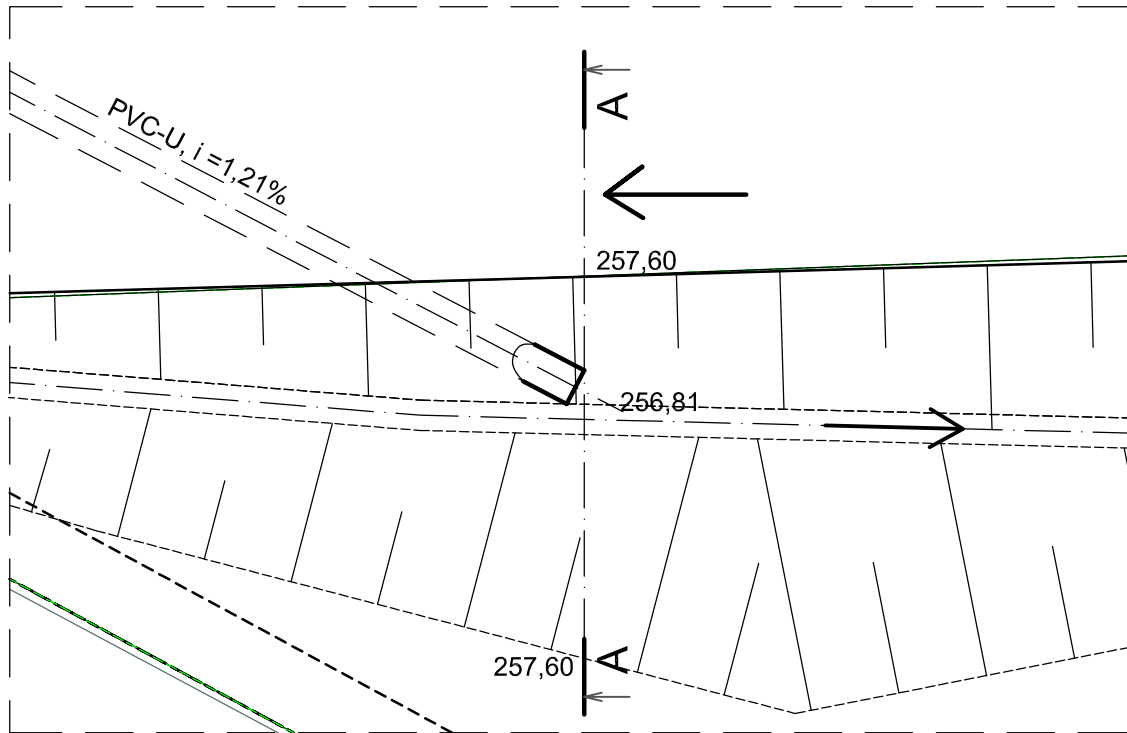

Przekrój A-A

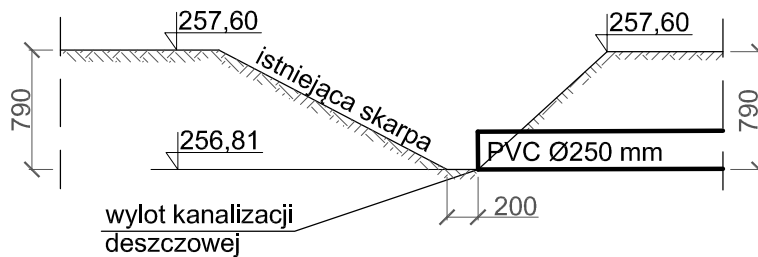

 FIRMA ABS-OCHRONA ŚRODOWISKA SPÓŁKA Z O.O. <small>40-169 Katowice, ul. Wierzbowa 14, tel./fax 2589015</small>		Inwestor: Gmina Imielin ul. Imielińska 81, 41-407 Imielin Nazwa inwestycji: "Opracowanie projektu odwodnienia odcinków dróg gminnych" - ul. Drzymały			
Nazwa rysunku: <h3 style="text-align: center;">Rysunek charakterystyczny wylotu</h3>					
Zespół autorski	Nr uprawnień	Specjalność	Data	Podpis	Data opracowania:
Opracował: mgr Tomasz WESOŁOWSKI			15.07.2014		15.07.2014 r.
Opracowała: mgr inż. Małgorzata DRGAS			15.07.2014		Skala: 1:50
Opracowała: mgr inż. Joanna KIDAWA			15.07.2014		Nr rys.: 3