



PRZEKRÓJ 3-3
- wymiary w [cm]
skala 1:50

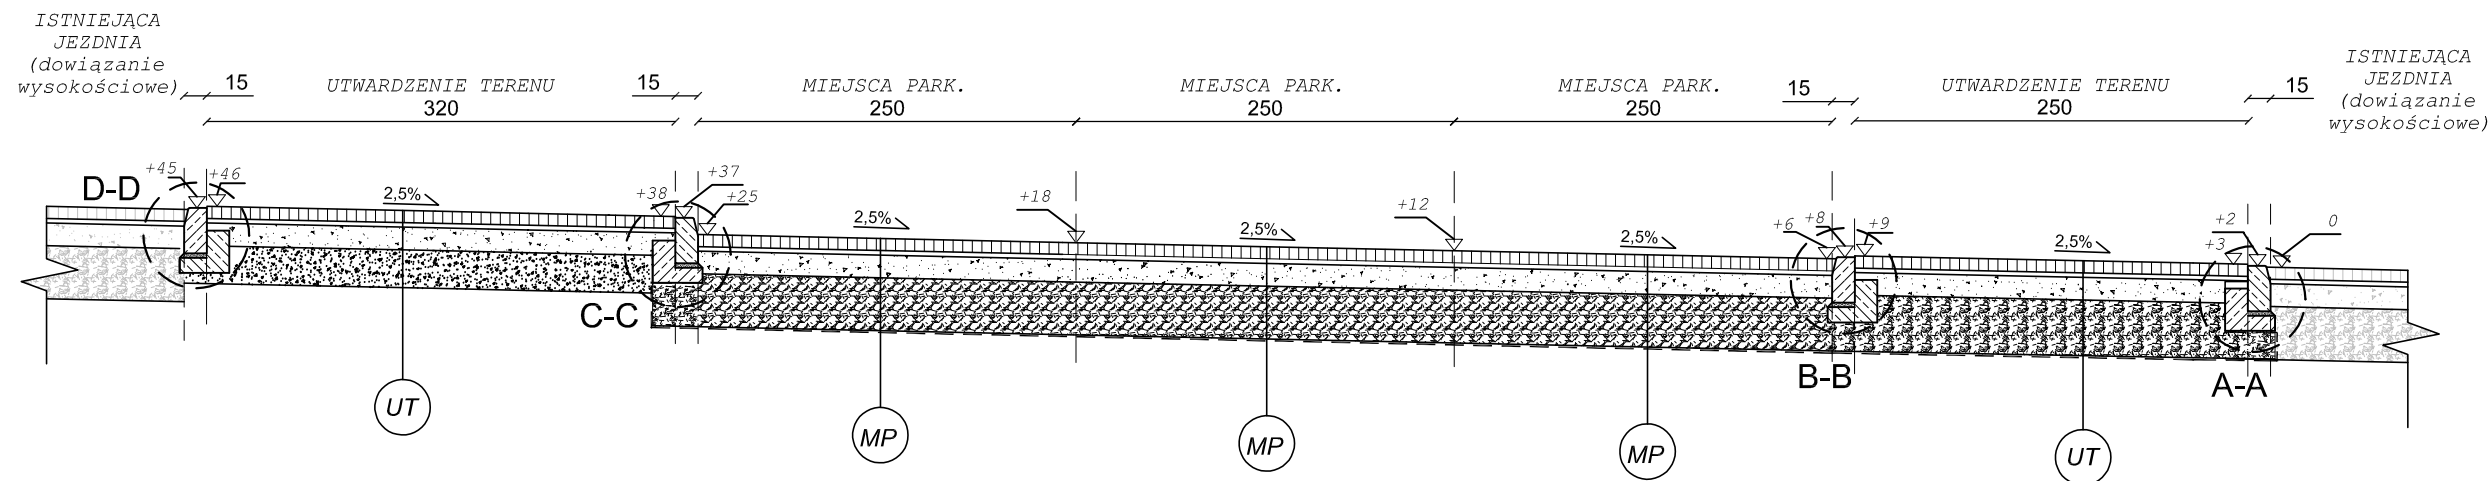


SZCZEGÓŁ "A-A"
wymiary w [cm]
skala 1:25

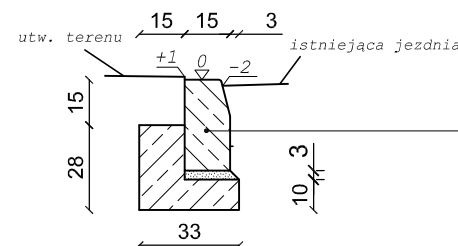


krawężnik granitowy o wym. 15x30x100cm ułożony na podsypce cem. - piaskowej 1:4 o grubości 3cm oparty na ławie bet. z oporem - beton C12/15 0,06 m³/mb

SZCZEGÓŁ "C-C"
wymiary w [cm]
skala 1:25

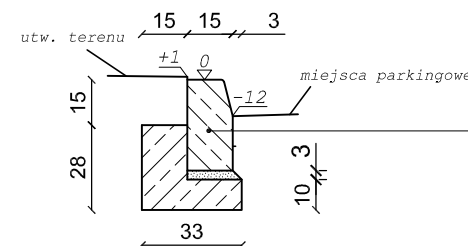


krawężnik granitowy o wym. 15x30x100cm ułożony na podsypce cem. - piaskowej 1:4 o grubości 3cm oparty na ławie bet. z oporem - beton C12/15 0,06 m³/mb

SZCZEGÓŁ "B-B"
wymiary w [cm]
skala 1:25

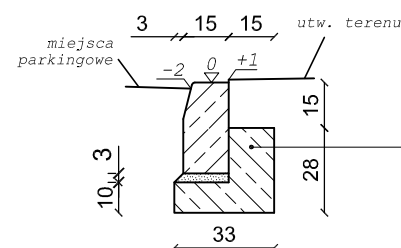

krawężnik granitowy o wym. 15x30x100cm ułożony na podsypce cem. - piaskowej 1:4 o grubości 3cm oparty na ławie bet. z oporem - beton C12/15 0,06 m³/mb

SZCZEGÓŁ "D-D"
wymiary w [cm]
skala 1:25

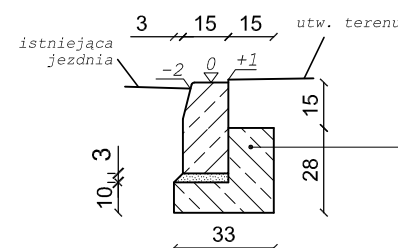

krawężnik granitowy o wym. 15x30x100cm ułożony na podsypce cem. - piaskowej 1:4 o grubości 3cm oparty na ławie bet. z oporem - beton C12/15 0,06 m³/mb

MP

MP - MIEJSCA PARKINGOWE /POSTOJOWE/	
8cm	warstwa ścieralna - bet. kostka brukowa typ LIBET Nostalit Classic (lub równoważny), kolor czerwony
3cm	zaprawa cementowa
15cm	podbudowa zasadnicza z kruszywa łamanego stabilizowanego mech. o uziarnieniu ciągłym 0/31,5
35cm	podbudowa pomocnicza z tłuczni stabilizowanego mech. o uziarnieniu 31,5/63
-	geowłóknina separacyjno-filtrująca
61cm	ŁĄCZNIE

UT

UT - UTWARDZENIE TERENU	
8cm	warstwa ścieralna - bet. kostka brukowa typ LIBET Nostalit Classic (lub równoważny), kolor czerwony
3cm	zaprawa cementowa
15cm	podbudowa zasadnicza z kruszywa łamanego stabiliz. mech. o uziarnieniu ciągłym 0/31,5
25cm	podbudowa pomocnicza z kruszywa łamanego stabiliz. mech. o uziarnieniu ciągłym 0/63,0
51cm	ŁĄCZNIE

BIURO INŻYNIERSKIE MK Spółka Jawna
 tel.(033) 876 28 72 M. Krawczyk, K. Strzeżyk
 500 107 084 ul.Unii Europejskiej 10/88.1
 504 078 174 41-407 Imielin
 e - mail: biuromk@onet.pl 32-602 OŚWIĘCIM

Inwestor:		
Urząd Miasta Imielin ul. Imielińska 81 41-407 Imielin		
adres inwestycji:		
Imielin - ul. Wyzwolenia		
faza projektu:		
PROJEKT WYKONAWCZY		
temat projektu:		
"Projekt wyburzenia budynku i budowa parkingu przy skrzyżowaniu ulic Wyzwolenia i Rejtana w Imielinie"		
tytuł rysunku:		
Przekrój typowy		
branża:		
DROGOWA		
opracował:	inż. Krzysztof Strzeżyk nr upr. SLK/1553/PWOD/07	podpis:
opracował:	inż. Damian Belch	podpis:
data:	skala:	nr rysunku:
V.2016r.	1:50, 1:25	2.3