


RZUT POMIESZCZEŃ
SKALA 1:100
wymiary w [cm]

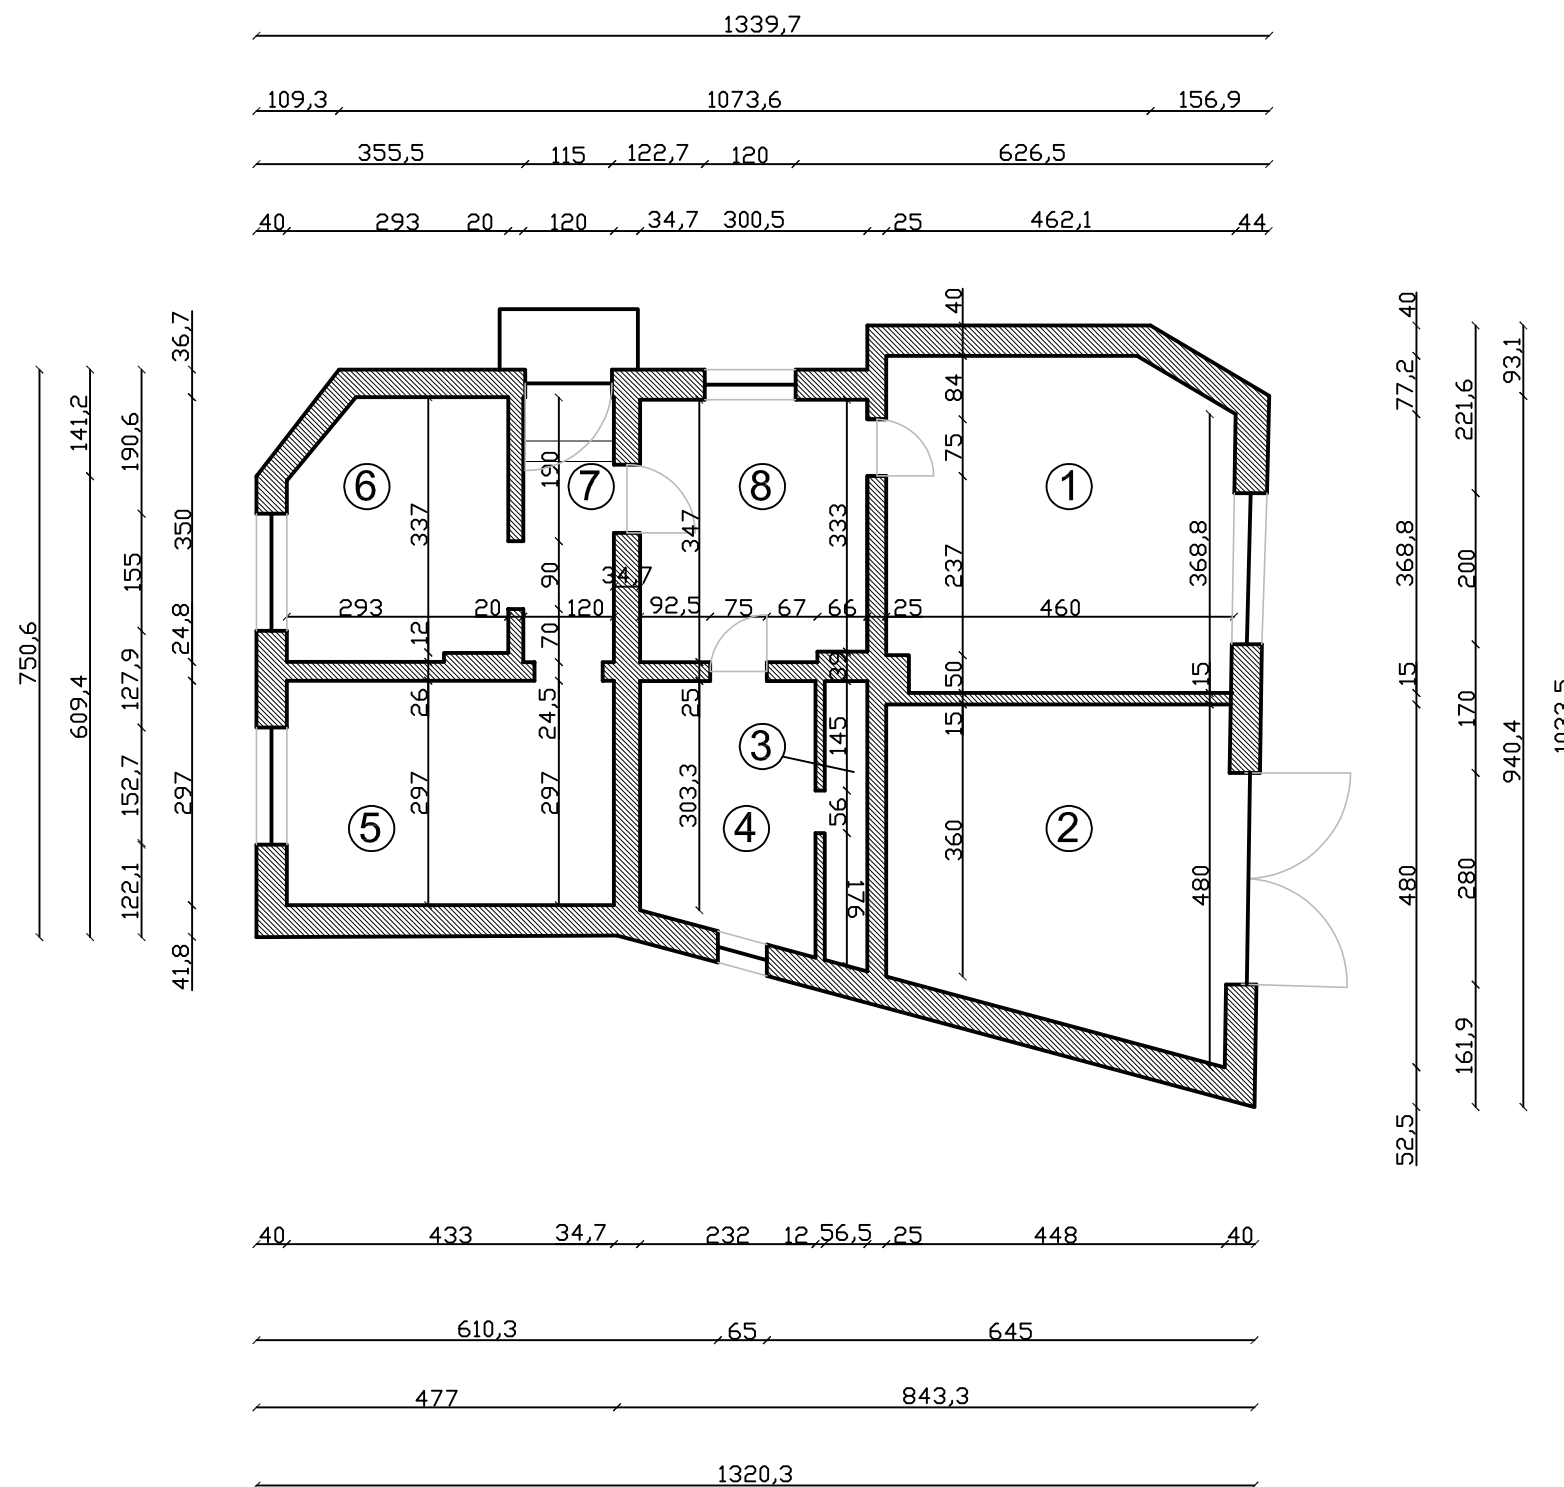

Nr pomieszcz.	Nazwa	Powierzchnia [m2]	Posadzka
1	Pokój 1	19,94	wylewka bet. / płyty OSB
2	Garaż	19,00	wylewka bet.
3	WC	2,16	wylewka bet.
4	Łazienka	7,89	wylewka bet.
5	Kuchnia	12,95	wylewka bet. / płyty OSB
6	Pokój 2	9,74	wylewka bet. / płyty OSB
7	Korytarz	4,77	wykładzina
8	Pokój 3	10,68	wykładzina

 BIURO INŻYNIERSKIE MK Spółka Jawna tel. (033) 876 28 72 M. Krawczyk, K. Strzeżyk 500 107 084 ul. Unii Europejskiej 10/88.1 504 078 174 e - mail: biuromk@onet.pl 32-602 OŚWIĘCIM		
Zleceńodawca: Urząd Miasta Imielin ul. Imielińska 81, 41-407 Imielin		
adres inwestycji: Imielin, ul. Rejtana		
faza projektu: PROJEKT ROZBIÓRKI BUDYNKU MIESZKALNEGO		
temat projektu: Projekt wyburzenia prakingu i budowa parkingu przy skrzyżowaniu ulic Wyzwolenia i Rejtana w Imielinie		
tytuł rysunku: RZUT POMIESZCZEŃ		
opracował:	inż. Krzysztof Strzeżyk nr upr. SKL/1553/PWOD/07	podpis:
opracował:	mgr inż. Marek Krawczyk	podpis:
opracował:	inż. Damian Belch	podpis:
data: IV.2016r.	skala: 1:100	nr rysunku: 2.1