



ELEWACJE BUDYNKU
SKALA 1:100
wymiary w [cm]


ELEWACJA PÓŁNOCNA

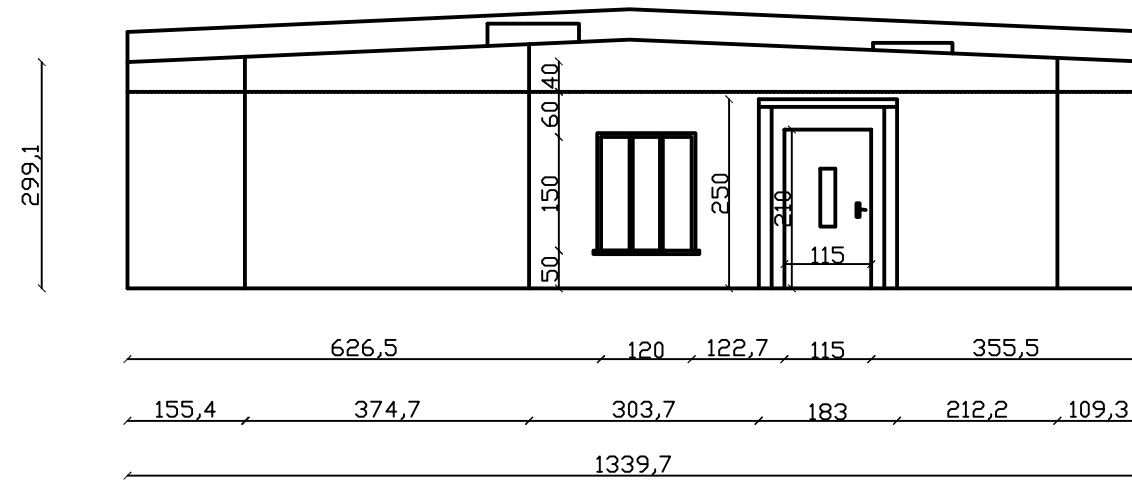


ELEWACJA POŁUDNIOWA

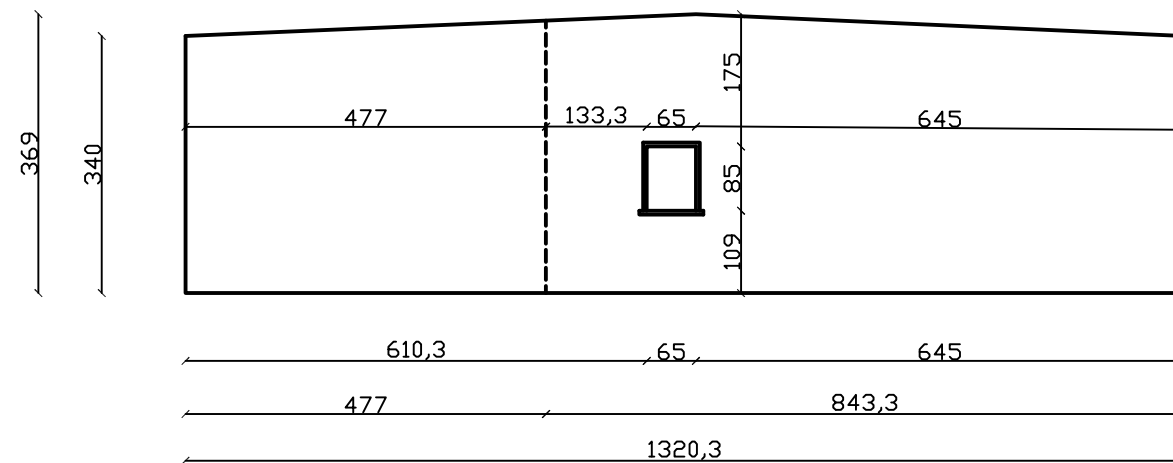

ELEWACJA WCHODNIA

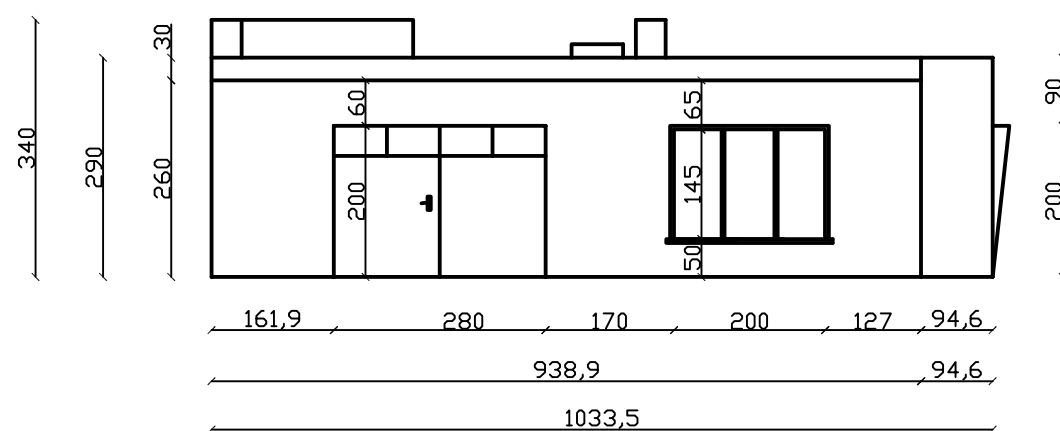

ELEWACJA ZACHODNIA

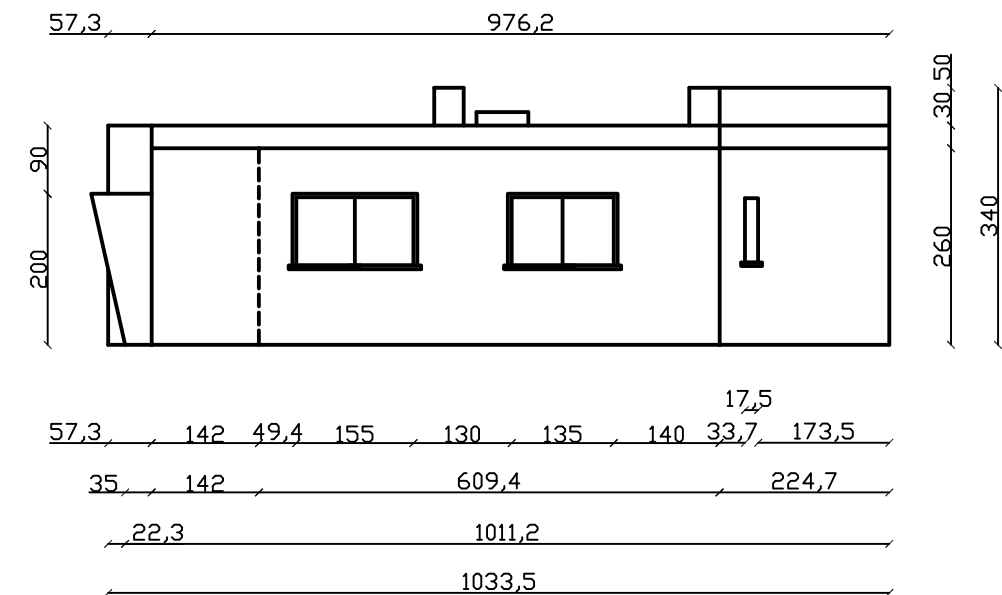

 BIURO INŻYNIERSKIE MK Spółka Jawna tel. (033) 876 28 72 M. Krawczyk, K. Strzeżyk 500 107 084 ul. Unii Europejskiej 10/88.1 504 078 174 e - mail: biuromk@onet.pl 32-602 OŚWIĘCIM		
Zlecający: Urząd Miasta Imielin ul. Imielińska 81, 41-407 Imielin		
adres inwestycji: Imielin, ul. Rejtana		
faza projektu: PROJEKT ROZBIÓRKI BUDYNKU MIESZKALNEGO		
temat projektu: Projekt wyburzenia prakingu i budowa parkingu przy skrzyżowaniu ulic Wyzwolenia i Rejtana w Imielinie		
tytuł rysunku: ELEWACJE		
opracował:	inż. Krzysztof Strzeżyk nr upr. SKL/1553/PWOD/07	podpis:
opracował:	mgr inż. Marek Krawczyk	podpis:
opracował:	inż. Damian Belch	podpis:
data: IV.2016r.	skala: 1:100	nr rysunku: 2.2