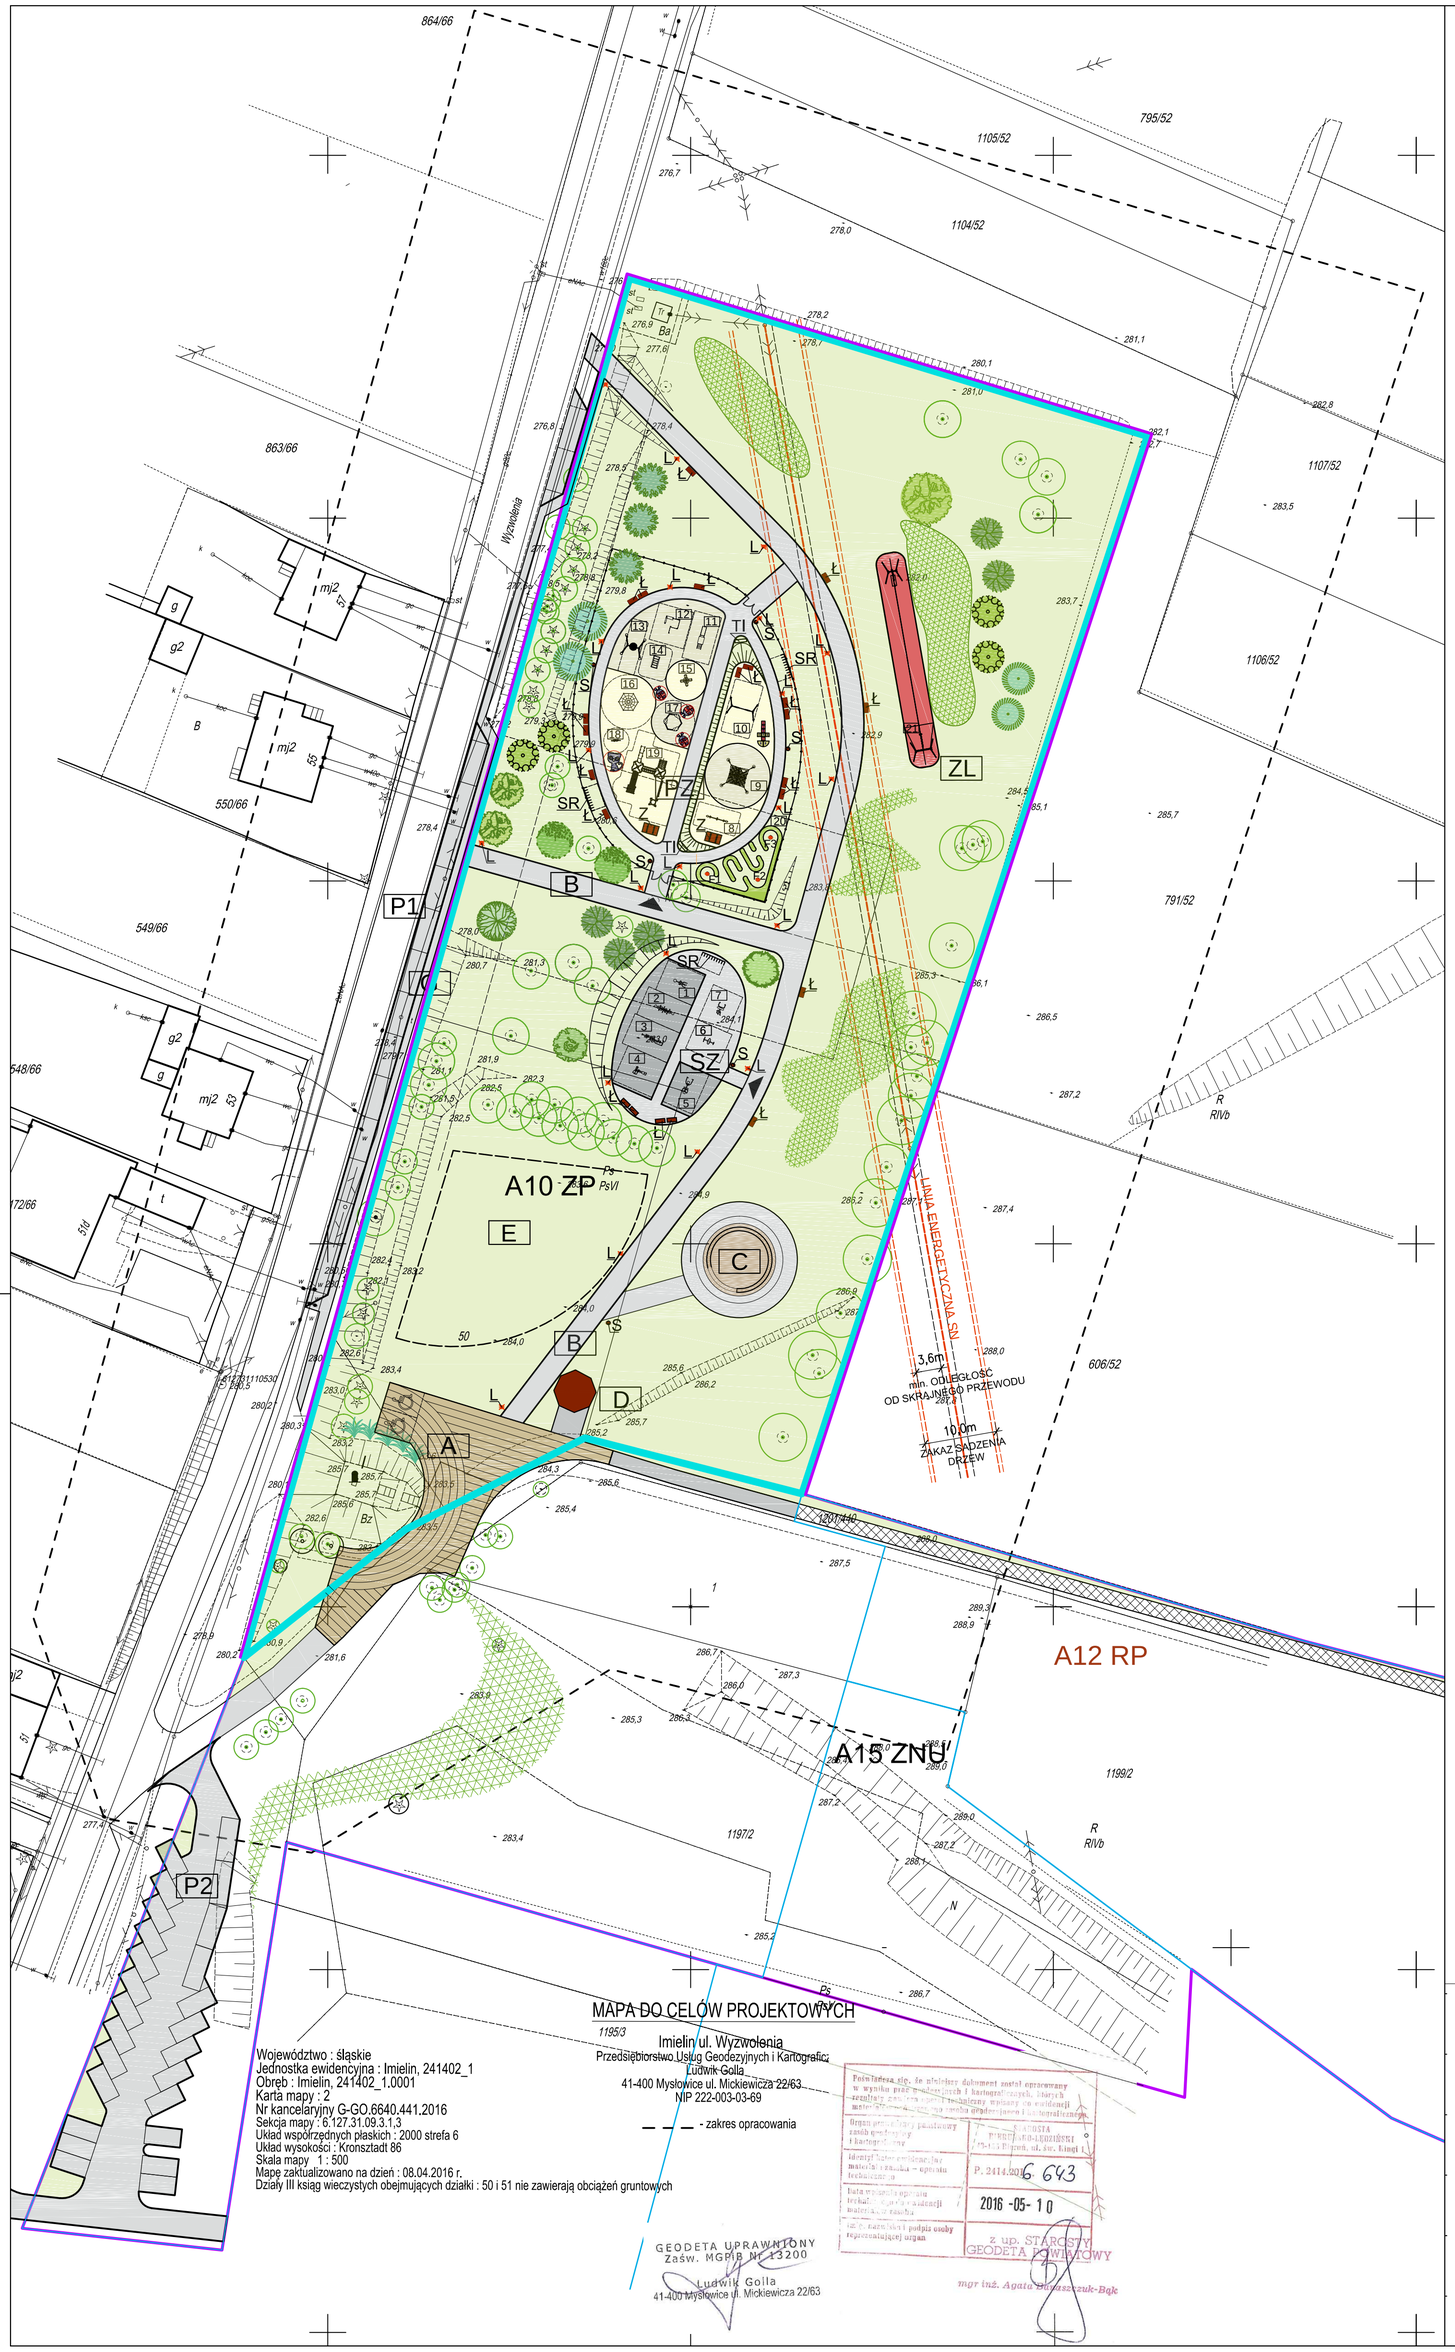

LEGENDA

- GRANICA AKTUALIZACJI MAPY ZASADNICZEJ
- GRANICA PARCEL nr 50, 51 OBJĘTYCH OPRACOWANIEM PROJEKTU PLACU ZABAW I SIŁOWNI ZEWNĘTRZNEJ
- GRANICA PARCEL OBJĘTYCH OPRACOWANIEM KONCEPCJI PARKU NA KOPCU WOLNOŚCI - parcele nr: 50, 51, 1201/440, 1245/440, 1199/2, 1200/2, 1197/2, 1122/205

ELEMENTY ZAGOSPODAROWANIA TERENU WG MPZP z dn. 27.02.2013r

- GRANICA TERENÓW O RÓŻNYM PRZEZNACZENIU
- A10ZP — TERENY ZIELENI URZĄDZONEJ
- A15ZNU — TERENY ZIELENI NIEURZĄDZONEJ
- A12RP — TERENY UPRAW POLOWYCH
- STREFA LINII ENERGETYCZNEJ SN - ZAKAZ SADZENIA DRZEW
- MINIMALNA ODLEGŁOŚĆ URZĄDZEŃ OD SKRAJNEGO PRZEWODU ENERGETYCZNEGO

ELEMENTY ZAGOSPODAROWANIA TERENU WG KONCEPCJI PARKU NA KOPCU WOLNOŚCI I RODZAJE NAWIERZCHNI:

A. PLACYK U PODNÓŻA KOPCA WOLNOŚCI

- KOSTKA BRUKOWA - PIASKOWIEC lub GRANIT - POWIĘKSZENIE PLACU WRAZ Z PRZEBUDOWĄ FRAGMENTU ISTNIEJĄCEGO DOJAZDU
- STANOWISKA POSTOJOWE DLA OSÓB NIEPEŁNOSPRAWNYCH

B. ŚCIEŻKI (ALEJKI) PARKOWE

- NAWIERZCHNIA HANZAVIA + STABILIZER (LUB RÓWNOWAŻNA) KOLOR SZARY

PZ. PLAC ZABAW - NAWIERZCHNIA BEZPIECZNA SYNTETYCZNA, WYLEWANA SAFEPLAY (LUB RÓWNOWAŻNA)

- KOLOR RAL 6011
- KOLOR RAL 1001
- KOLOR RAL 2004
- KOLOR RAL 7015

ZL. ZJAZD LINOWY - NAWIERZCHNIA BEZPIECZNA SAFEPLAY

- KOLOR RAL 2004

SZ. SIŁOWNIA ZEWNĘTRZNA

- NAWIERZCHNIA HANZAVIA STANDARD+STABILIZER, KOLOR SZARY
- NAWIERZCHNIA ZE ŻWIRU PŁUKANEGO ZIARNA OKRĄGŁE Ø2÷8mm

C. KRĄG NA OGNISKO

- PŁYTY KAMIENNE NIEREGULARNE UKŁADANE NA PODSYPCE CEMENTOWO-PIASKOWEJ, FUGOWANIE ZAPRAWĄ CEMENTOWĄ
- NAWIERZCHNIA HANZAVIA STANDARD+STABILIZER, KOLOR SZARY

D. ISTNIEJĄCA ALTANA

E. REZERWA TERENU - SCENA PLENEROWA

P1, P2 PARKING

- KOSTKA BETONOWA

G. CHODNIKI

- KOSTKA BETONOWA

ZIELEŃ :

- ISTNIEJĄCE DRZEWA
- ZIELEŃ NISKA URZĄDZONA - TRAWNIKI
- ZIELEŃ WYSOKA - PROJEKTOWANA
- KRZEWY, BYLINY SADZONE W ZWARTYCH GRUPACH - PROJEKTOWANE

WYPOSAŻENIE - SIŁOWNIA ZEWNĘTRZNA I PLAC ZABAW

URZĄDZENIA - SIŁOWNIA ZEWNĘTRZNA

PRODUCENT FIT PARK Sp.o.o

1	SURFER I TWISTER
2	ROWER I JEŹDZIEC
3	BIEGACZ I ORBITEK
4	PRASA I WIOŚLARZ
5	WYCIĄG I KRZESŁO
6	WYCIĄG I SURFER (dla niepełnospr.)
7	ROWER I SZTANGA (dla niepełnospr.)

URZĄDZENIA - PLAC ZABAW

PRODUCENT - INTER-FLORA Sp.z.o.o

8	HUŚTAWKA WAGOWA SHW
9	PIRAMIDA CZTEROMETROWA PIR4
10	HUŚTAWKA PODWÓJNA SH2
11	SŁOŃ MANIEK
12	ZESTAW NAUKOWCA
13	HUŚTAWKA POJEDYNCZA BOCIANIE GNIAZDO SH1BG
14	MOST RUCHOMY
15	KARUZELA TOLA Kar/Tol 4,5
16	MAŁPI GAJ M
17	PIASKOWNICA SZEŚCIOKĄTNA 1,5m
18	SPRĘŻYNOWIEC SPR - DINO
19	ZESTAW ZABAWOWY PAULINA
20	ZIELONY LABIRYNT
21	ZJAZD LINOWY
F1,F2,F3	FIGURKI OGRODOWE

POZOSTAŁE WYPOSAŻENIE SIŁOWNI I PLACU ZABAW

- OGRODZENIE PLACU ZABAW, BRAMKI WEJŚCIOWE : 2 x 2,2m DWUSKRZYDŁOWE
- TI — TABLICE INFORMACYJNE
- SR — STOJAK ROWEROWY
- L — LATARNIE PARKOWE
- Ł — ŁAWKI
- Z — ZESTAW /STÓŁ+ŁAWKI/
- S — ŚMIETNIKI

BILANS TERENU:

POWIERZCHNIA PARCEL nr 50,51	11550,00m^2	= 100%
NAWIERZCHNIE UTWARDZONE WODOPRZEPUSZCZALNE (ścieżki, place)	1237,70m^2	= 10,7%
NAWIERZCHNIA ŻWIROWA	173,30m^2	= 1,5%
NAWIERZCHNIA SYNTETYCZNA	556,50m^2	= 4,8%
KOSTKA BRUKOWA GRANITOWA (przy Kopcu Wolności i ognisku)	318,80m^2	= 2,7%
TERENY ZIELENI	9263,70m^2	= 80,2%

UWAGA

DOMIARY PLACU ZABAW I SIŁOWNI ZEWNĘTRZNEJ NA RYS. NR 2, 3
DOMIARY DLA ŚCIEŻKI PARKOWEJ NA RYS. NR 4

ORIENTACJA 1:3000

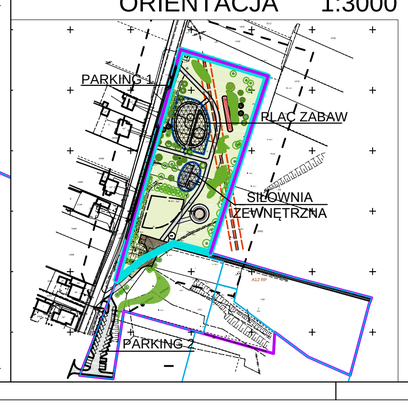

N

skm projekt
43-100 TYCHY, ul. Jeżynowa 8
www.skm.com.pl ■ e-mail: skm@skm.com.pl ■ tel./fax 0048 32 219 0411 ■ tel. 0048 32 219 0410

NAZWA I ADRES OBIEKTU BUDOWLANEGO	PLAC ZABAW I SIŁOWNIA ZEWNĘTRZNA PARK NA KOPCU WOLNOŚCI, IMIELIN, ul. Wyzwolenia, parcele nr 50, 51					
TYTUŁ RYSUNKU	PROJEKT ZAGOSPODAROWANIA TERENU					
UDZIAŁ	NAZWISKO	SPECJALNOŚĆ NR UPRAWNIEŃ	PODPIS	FAZA PROJEKTU	DATA	SKALA
PROJEKTOWAŁ	mgr inż. arch. Elżbieta Szukłow	spec. architektoniczna 847/93		PB	04.2016	1:500
	mgr inż. arch. Bożena Kroker	spec. architektoniczna 954/92				
OPRACOWAŁ	tech. Danuta Ferenc			NR RYSUNKU :	1	
	tech. Bożena Kucz					

PROJEKT CHRONIONY PRAWEM AUTORSKIM, USTAWA z dn.04.02.1994, DZ.U.NR80 z 2000r, poz.904, WRAZ Z PÓŹNIEJSZYMI ZMIANAMI
ROZPOWSZECHNIANIE I POWIELANIE NINIEJSZEJ DOKUMENTACJI BEZ ZGODY skm projekt JEST ZABRONIONE
ROZWIĄZANIA ZAWARTE W NINIEJSZYM PROJEKCIE SĄ OBOWIĄZUJĄCE. WSZELKIE ZMIANY W TRAKCIE REALIZACJI OBIEKTU WYMAGAJĄ AKCEPTACJI PROJEKTANTA. REALIZACJA NIEZGODNA Z PROJEKTEM ZWALNIA PROJEKTANTA OD ODPOWIEDZIALNOŚCI ZA PROJEKTOWANY I REALIZOWANY OBIEKT I PRZENOSI TĄ ODPOWIEDZIALNOŚĆ NA WYKONAWCĘ