



WIDOK

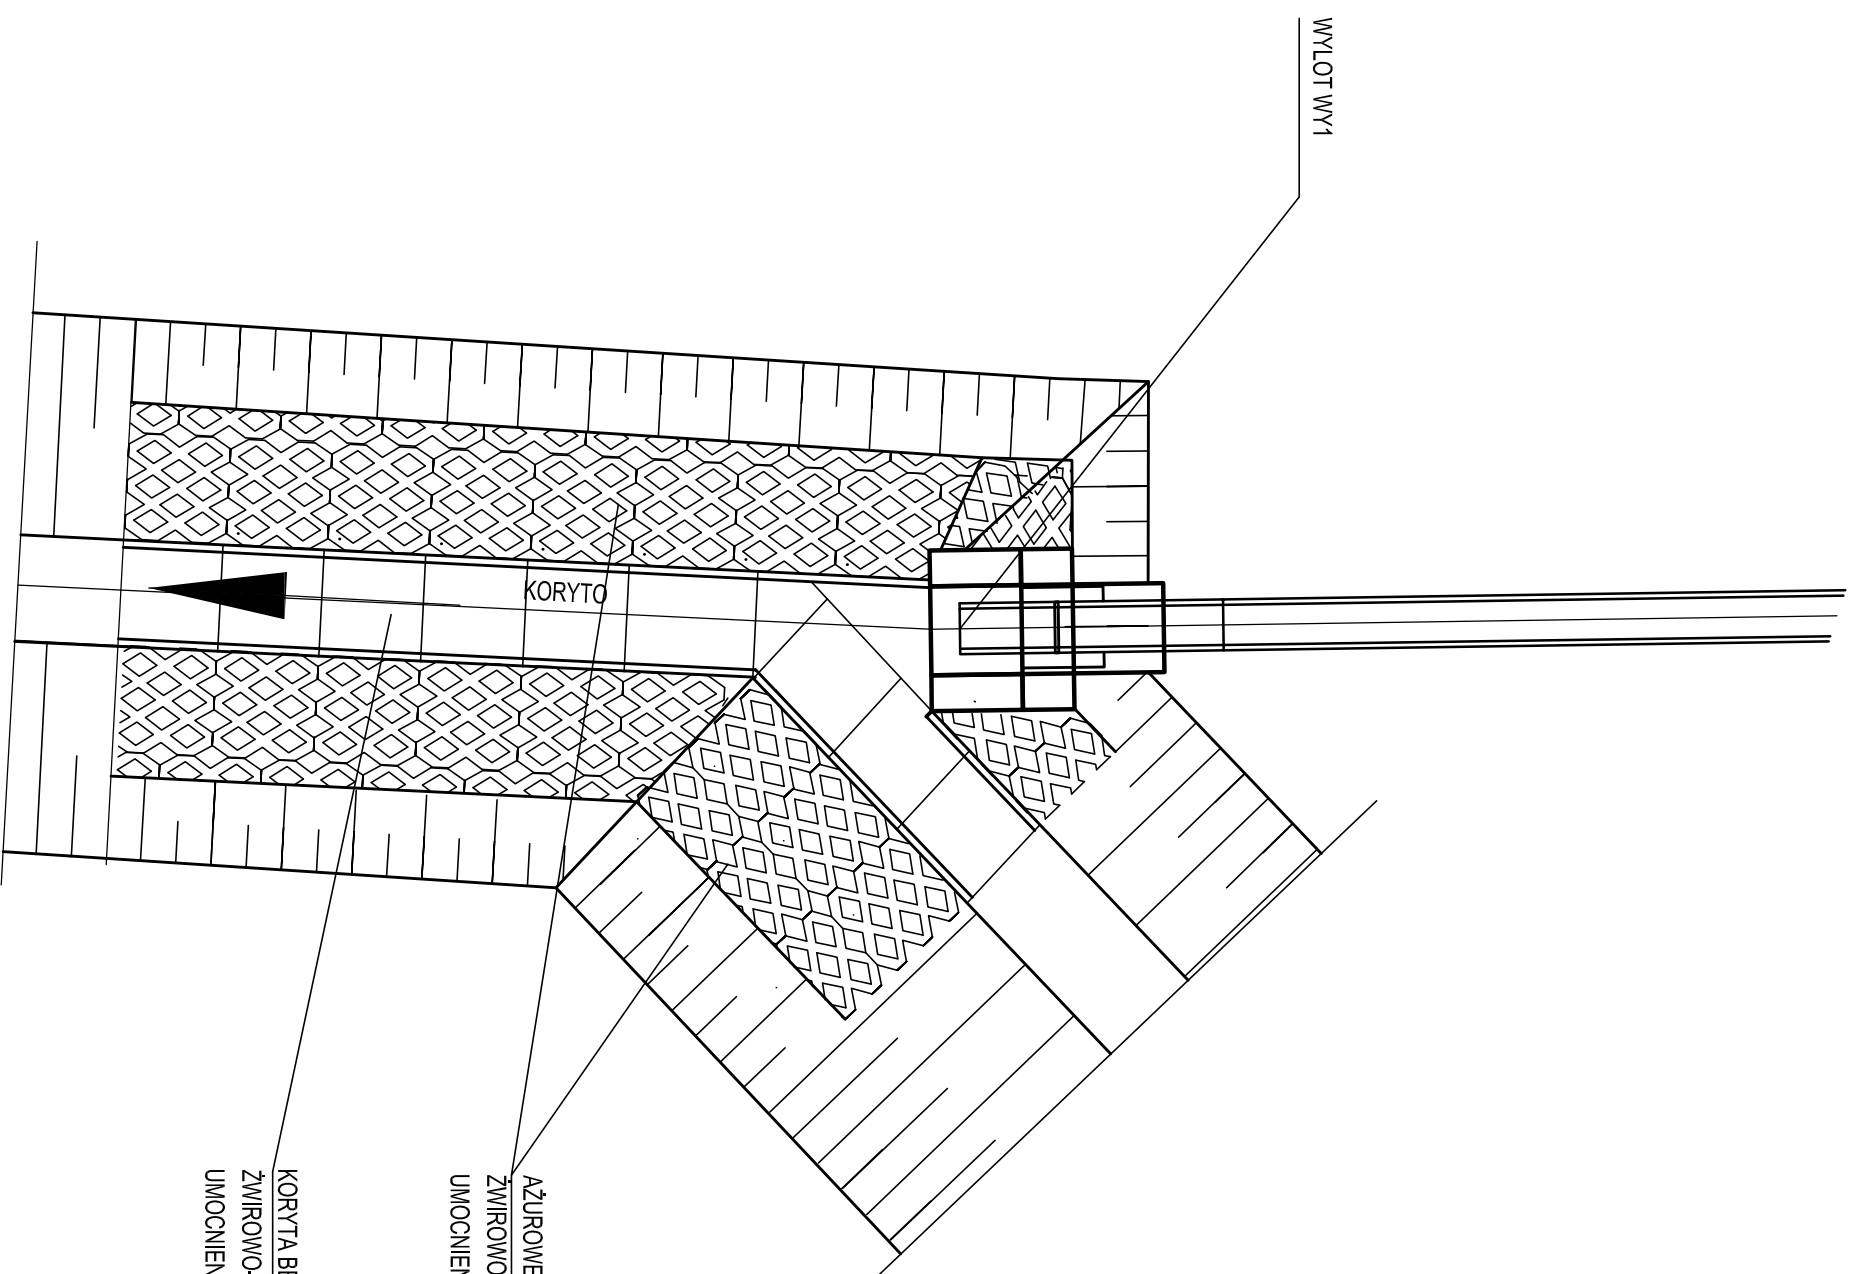

AŻUROWE PŁYTY BETONOWE NA PODSYPCE
ZMIROWO-PIASKOWEJ
UMOCNIENIE NA DŁUGOŚCI 10,0m

KORYTA BETONOWE TRAPEZOWE NA PODSYPCE
ZMIROWO-PIASKOWEJ
UMOCNIENIE NA DŁUGOŚCI 10,0m

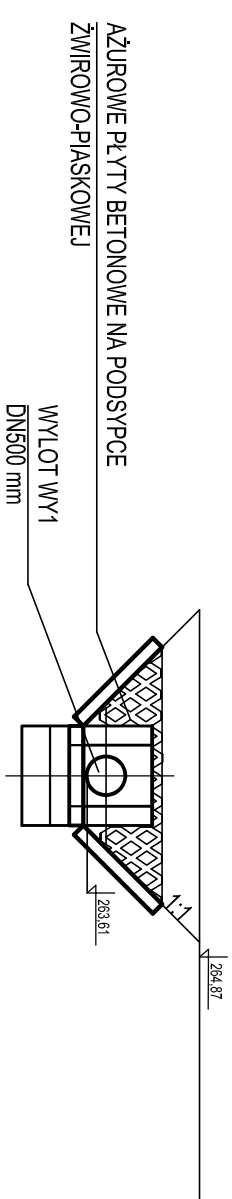

PROJEKTOWAŁ:	mgr inż. Michał Grzyb	SLK/1938/ PMOS/07
OPRACOWAŁ:	mgr inż. Grzegorz Żońca	--
JEDYNIĄ PROJEKTOWAŁ:	<p>Projekt Ekologiczne "PLATAN" w Bieruniu</p> <p>ul. Łyskowa 30 43-150 Bieruń Tel./Fax (0-32) 216-30-00 www.platan-biuro.pl e-mail: biuro@platan-biuro.pl</p>	
TEMAT OPRACOWANIA:	Projekt odwodnienia drogi bocznej ul. Wyzwolenia w Irmielnie	
Tytuł rysunku:	SCHEMAT UMOCNIENIA ROWU	
PROJEKT:	SKALA:	DATA:
P_108_16	---	04.2016
	BRUK:	NR RYS.:
	S	09