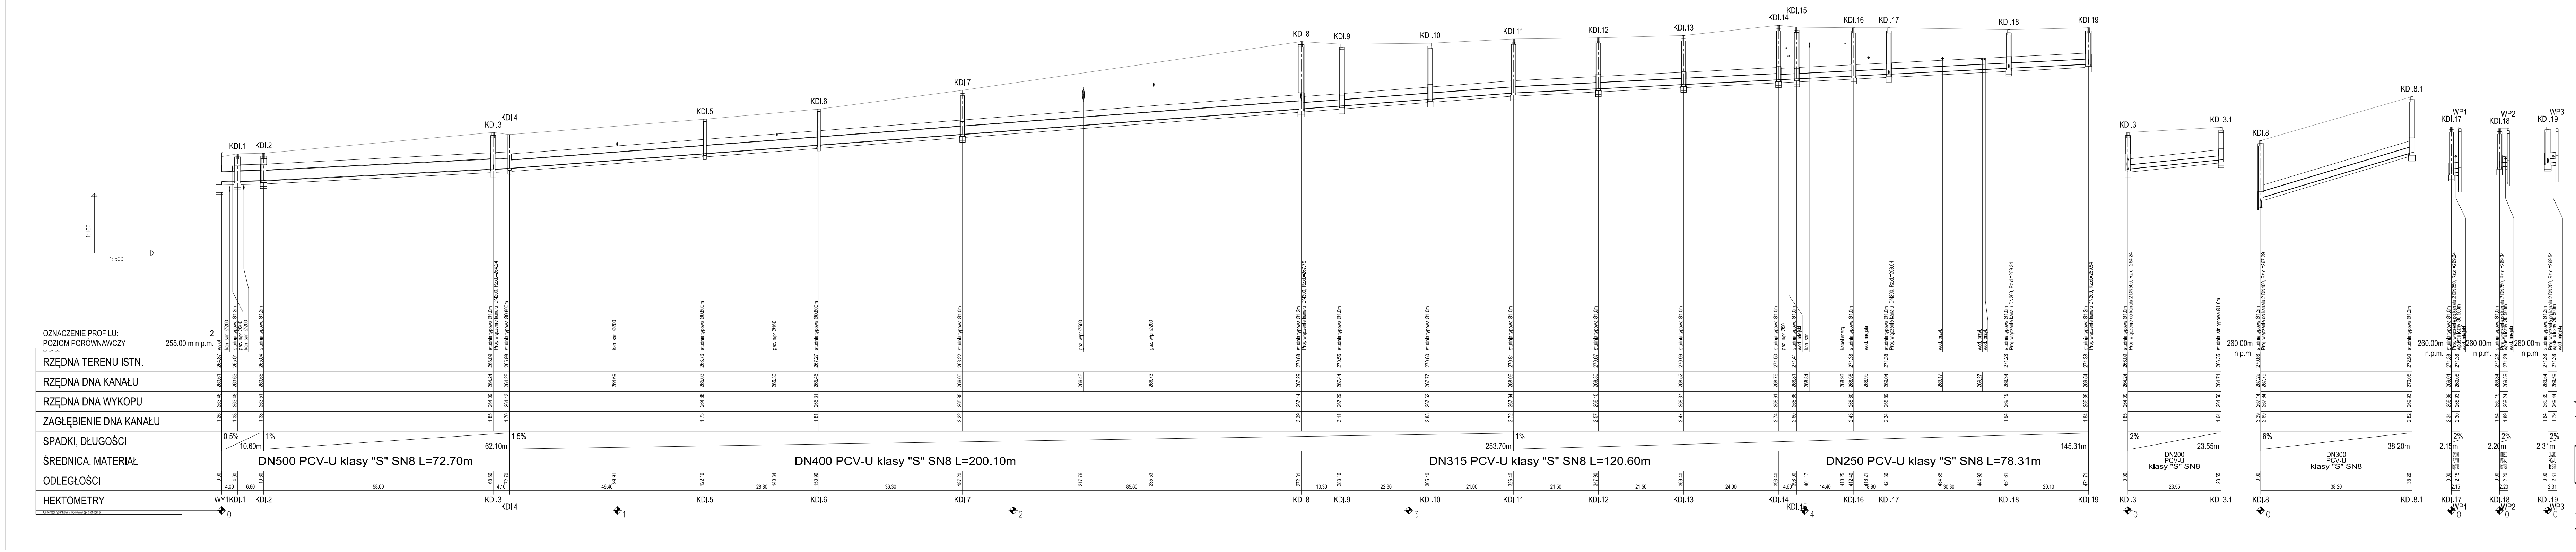
1:100
1:500
OZNACZENIE PROFILU:
POZIOM PORÓWNAWCZY
2
255,00 m n.p.m.
RZĘDNA TERENU ISTN.
RZĘDNA DNA KANAŁU
RZĘDNA DNA WYKOPU
ZAGŁĘBIENIE DNA KANAŁU
SPADKI, DŁUGOŚCI
ŚREDNICA, MATERIAŁ
ODLEGŁOŚCI
HEKTOMETRY
KDI.1
KDI.2
KDI.3
KDI.4
KDI.5
KDI.6
KDI.7
KDI.8
KDI.9
KDI.10
KDI.11
KDI.12
KDI.13
KDI.14
KDI.15
KDI.16
KDI.17
KDI.18
KDI.19
KDI.3.1
KDI.8.1
WP1
WP2
WP3
WY1
0.5%
10.60m
1%
62.10m
1.5%
253.70m
145.31m
2%
23.55m
6%
38.20m
2.15m
2.20m
2.31m
DN500 PCV-U klasy "S" SN8 L=72.70m
DN400 PCV-U klasy "S" SN8 L=200.10m
DN315 PCV-U klasy "S" SN8 L=120.60m
DN250 PCV-U klasy "S" SN8 L=78.31m
DN200 PCV-U klasy "S" SN8
DN300 PCV-U klasy "S" SN8
260.00m n.p.m.
studnia typowa Ø1.2m
studnia typowa Ø0,800m
studnia typowa Ø1.0m
kan. san. Ø200
gaz. n/pr Ø160
gaz. w/pr Ø500
gaz. w/pr Ø200
wod. przył.
kabel energ.
0
1
2
3
4

PROJEKTOWAŁ: mgr inż. Michał Grzyb	SLK/1938/ PWOS/07		
OPRACOWAŁ: mgr inż. Grzegorz Żołna	—		

JEDNOSTKA PROJEKTUJĄCA:

Projeky Ekologiczne "PLATAN"
w Bieruniu

ul. Łysinowa 30
43-150 Bieruń
Tel./Fax (0-32) 216-30-00
www.platan-biuro.pl
e-mail: biuro@platan-biuro.pl

TEMAT OPRACOWANIA:

Projekt odwodnienie drogi bocznej ul. Wyzwolenia w Imielinie

TYTUŁ RYSUNKU:

PROFIL PODŁUŻNY KANALIZACJI

PROJEKT:	SKALA:	DATA:	BRANŻA:	NR RYS.:
P_108_16	1:100/1:500	04.2016	S	03