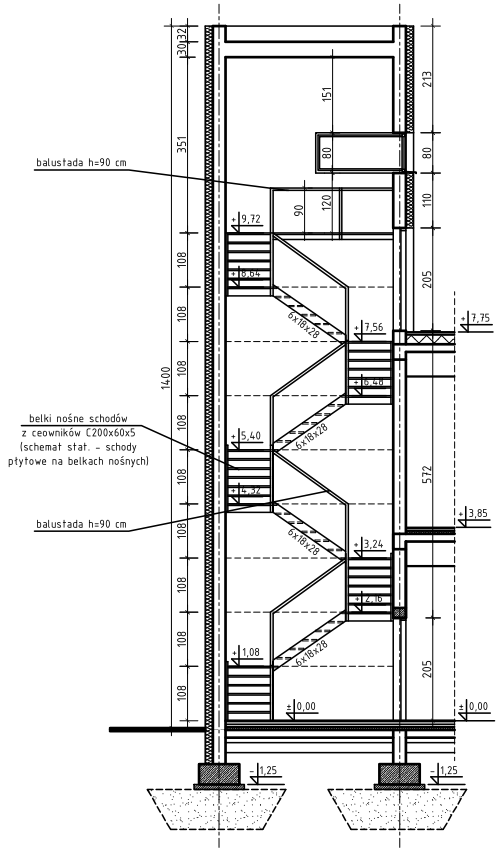

POZIOM 0,00

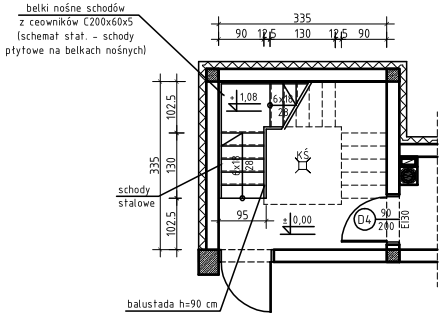

POZIOM 4,32

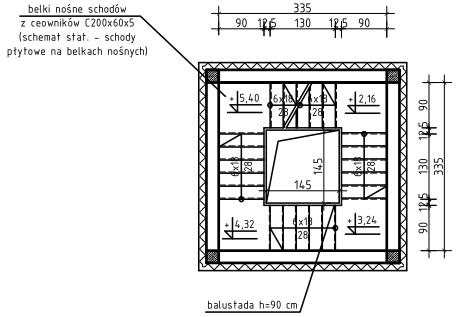

POZIOM 8,64

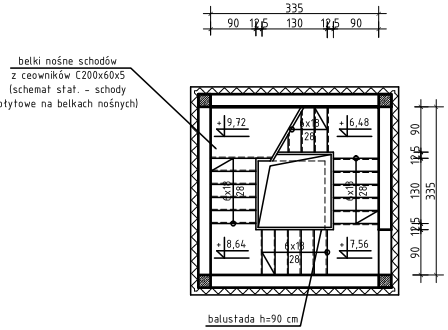

POZIOM 9,72

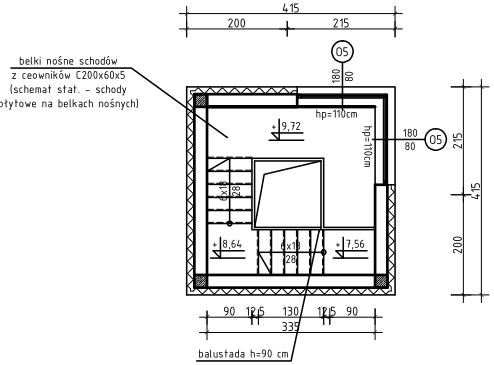

FREITAG ŻOŁNA
architekci

biuro: ul. Lędzińska 1 43-143 Lędziny
tel. 0 502 645 699
e-mail: fzarchitekci@wp.pl

INWESTOR:
GMINA IMIELIN
41-407 IMIELIN UL. IMIELIŃSKA 81

TEMAT PROJEKTU:
PROJEKT BUDYNKU OCHOTNICZEJ STRAŻY POŻARNEJ
W IMIELINIE PRZY UL. DRZYMAŁY NA DZIAŁCE NR 195/106

BRANŻA: ARCHITEKTURA | ETAP: PROJEKT BUD.-WYKONAWCZY

TYTUŁ RYSUNKU: WIEŻA

NR RYSUNKU: 07

SKALA: 1:100 | DATA: 11_2015 | NR PROJEKTU: 16/2015

GŁÓWNY PROJEKTANT:	mgr inż. arch. Katarzyna RADWAŃSKA-MUSIOŁ nr upr. 20/07/SLOKK/II	PODPIS:
PROJEKTANT SPRAWDZAJĄCY:	mgr inż. arch. Grzegorz ROSTAŃSKI nr upr. 36/SLOKK/2014/II	PODPIS:
OPRACOWAŁ:	mgr inż. arch. Kornelia FREITAG-ŻOŁNA	PODPIS:

UWAGA:
1. OPRACOWANIE CHRONIONE USTAWĄ O PRAWIE AUTORSKIM I PRAWACH POKREWNYCH.
2. NIE WOLNO ODMIERZAĆ ZADNYCH WYMIARÓW Z TEGO RYSUNKU.
3. WSZYSTKIE INFORMACJE ZAWARTE W TYM RYSUNKU NALEŻĄ DO PRACOWNI, NIE NALEŻY ICH POWIELAĆ BEZ ZGODY PRACOWNI.