SCHODY SCH. 1.4 wykonać 1 kpl

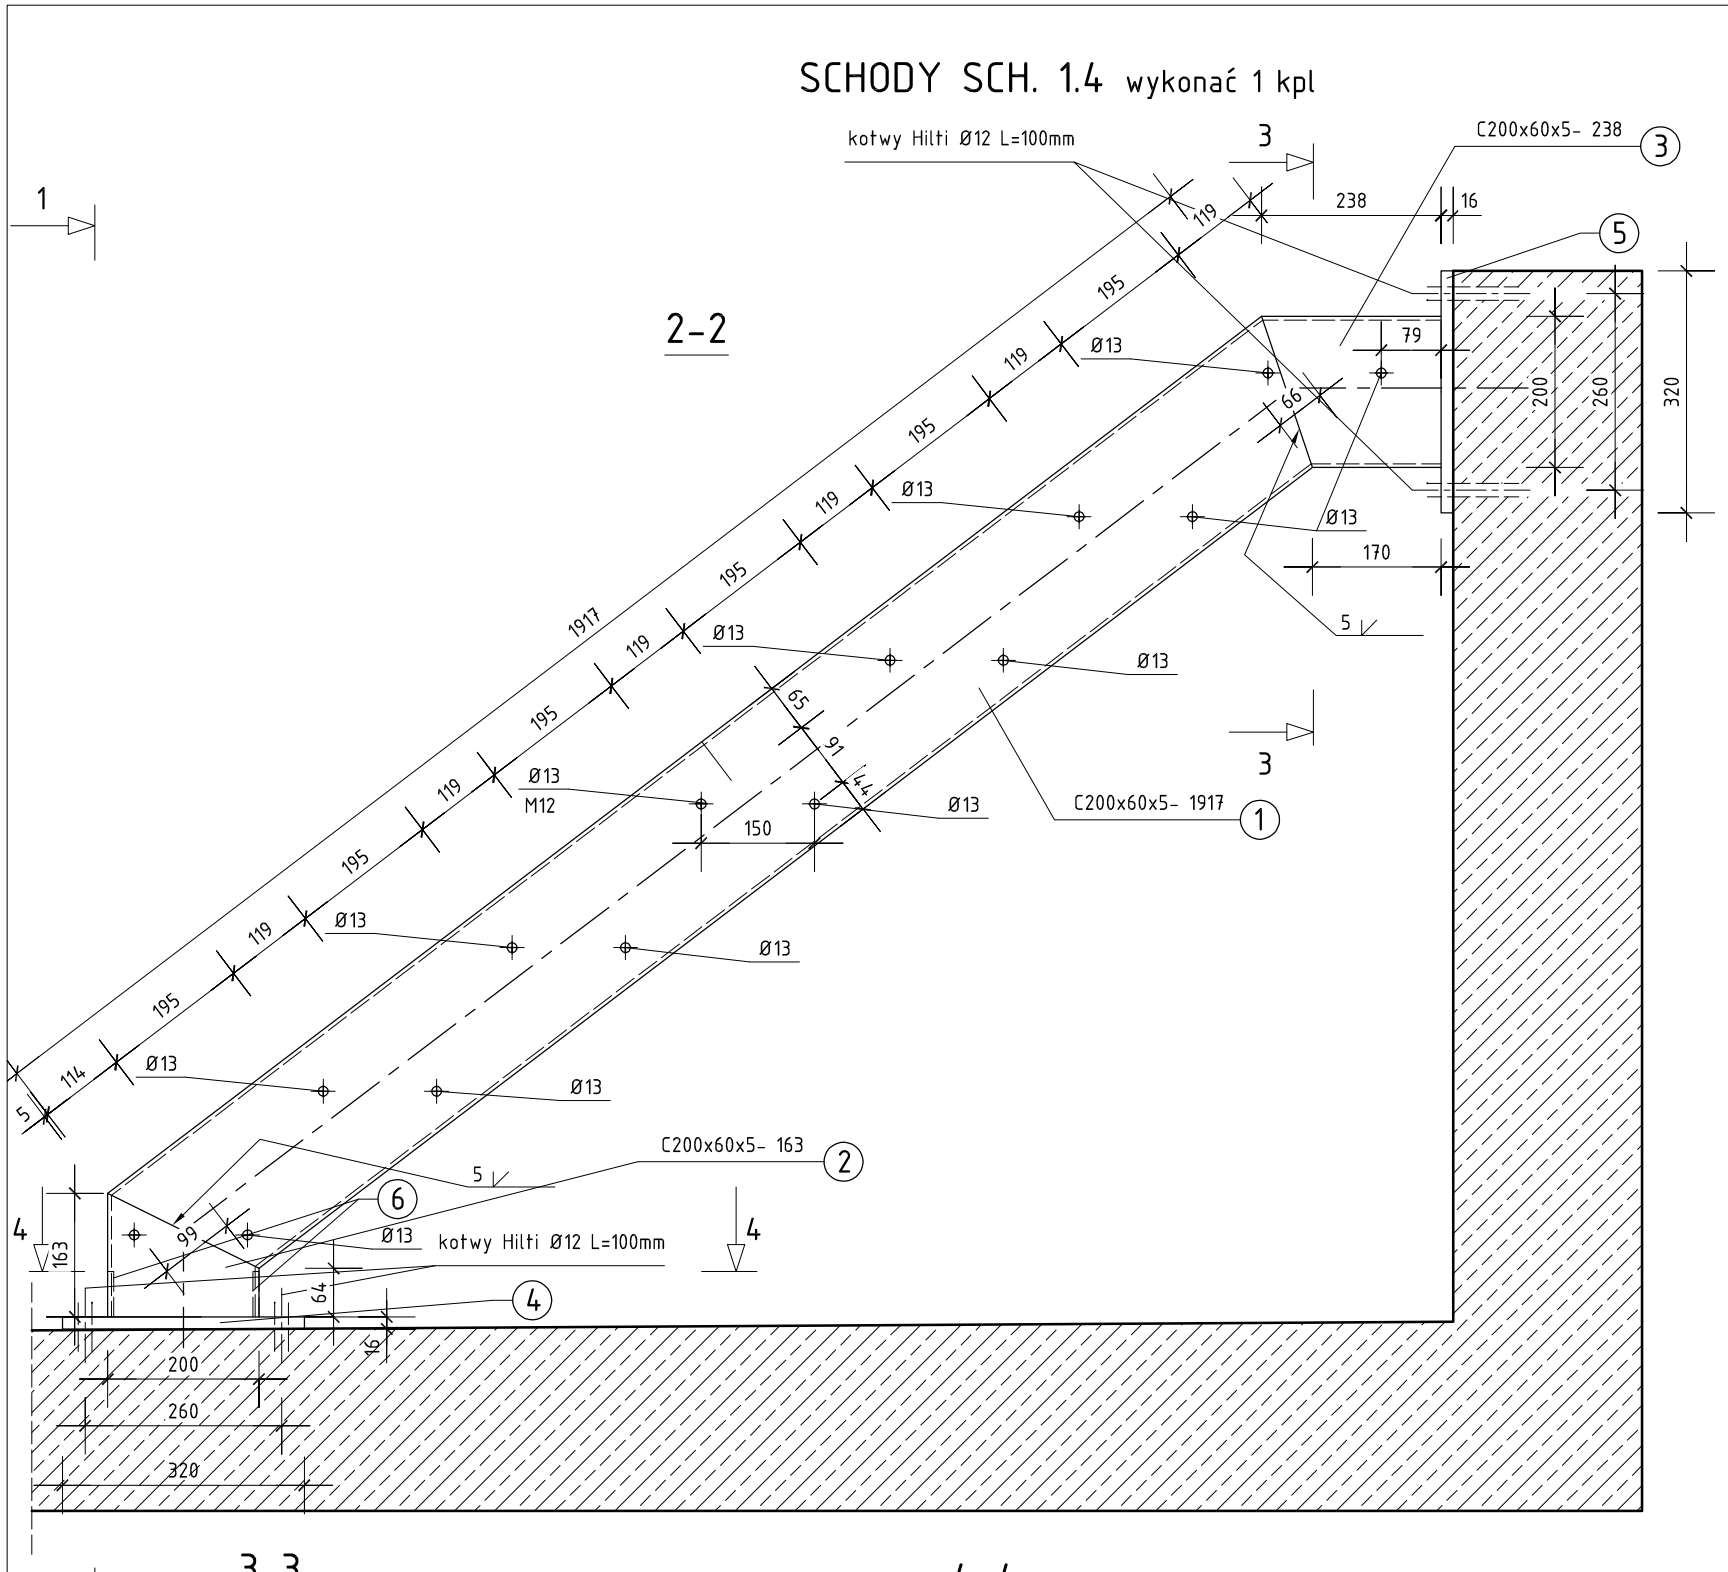

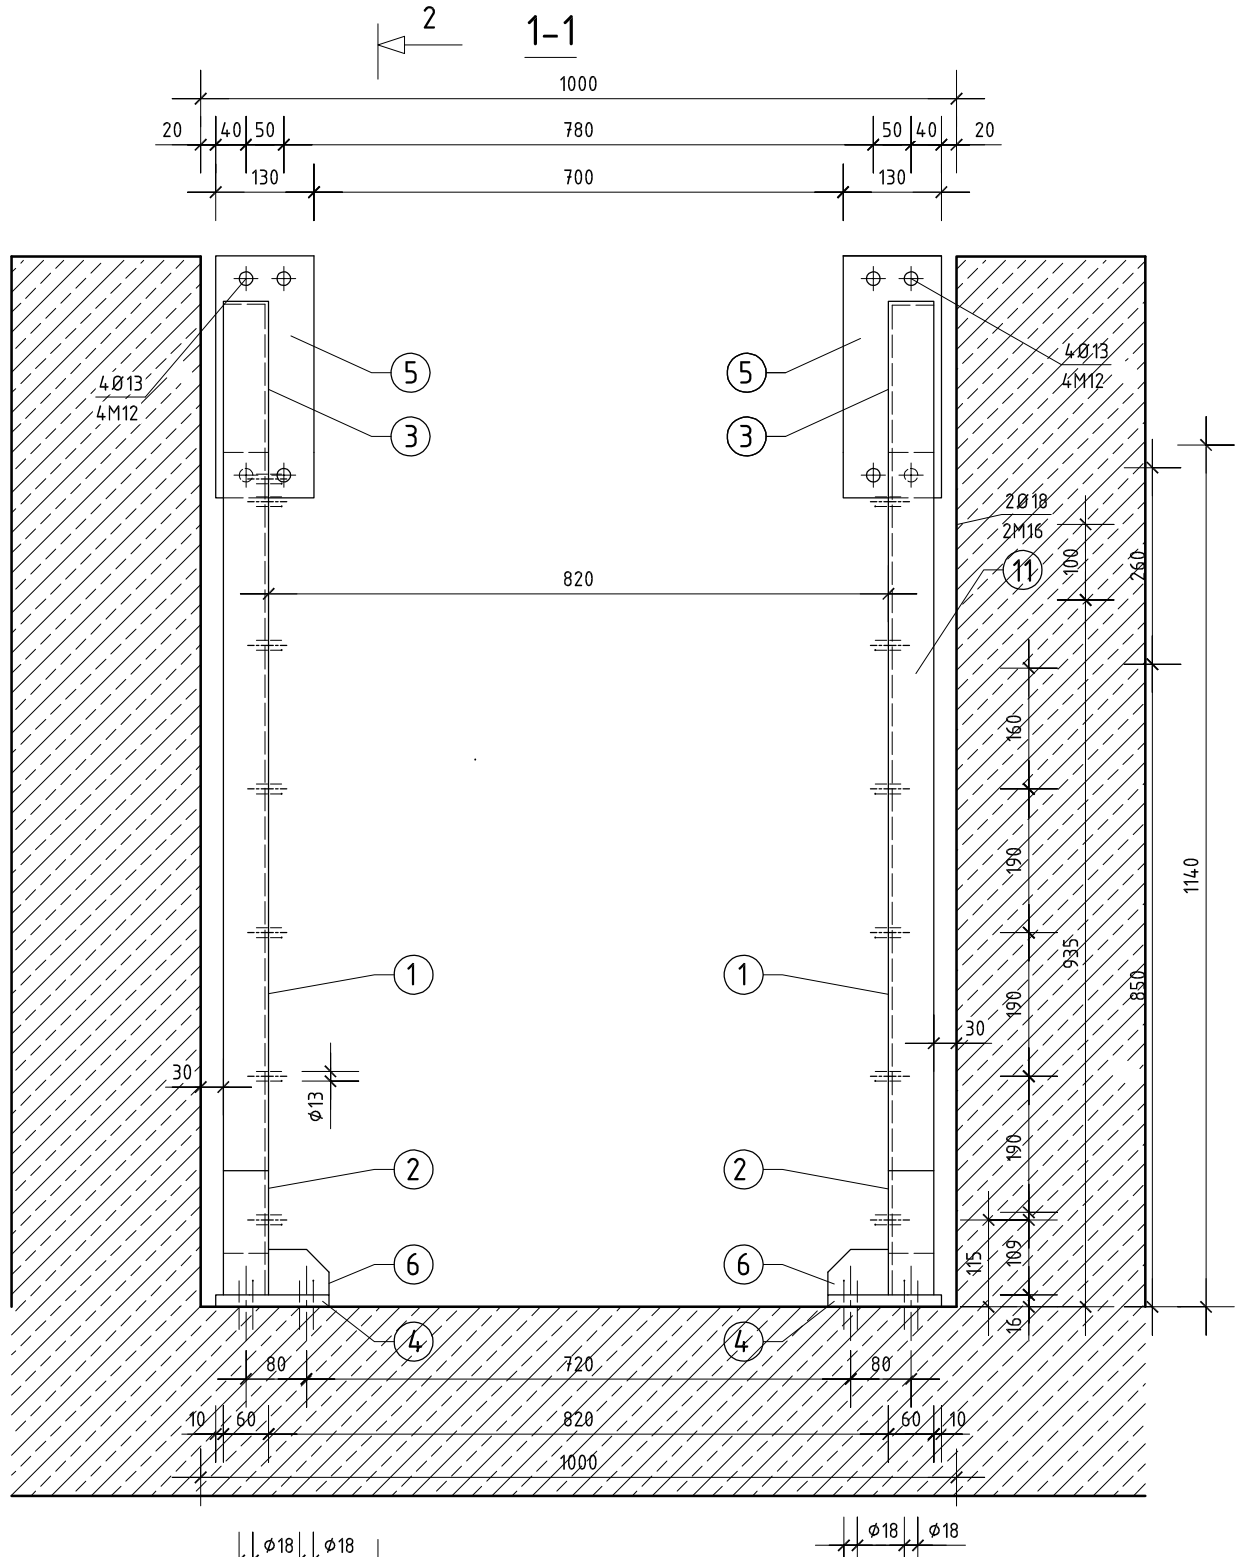

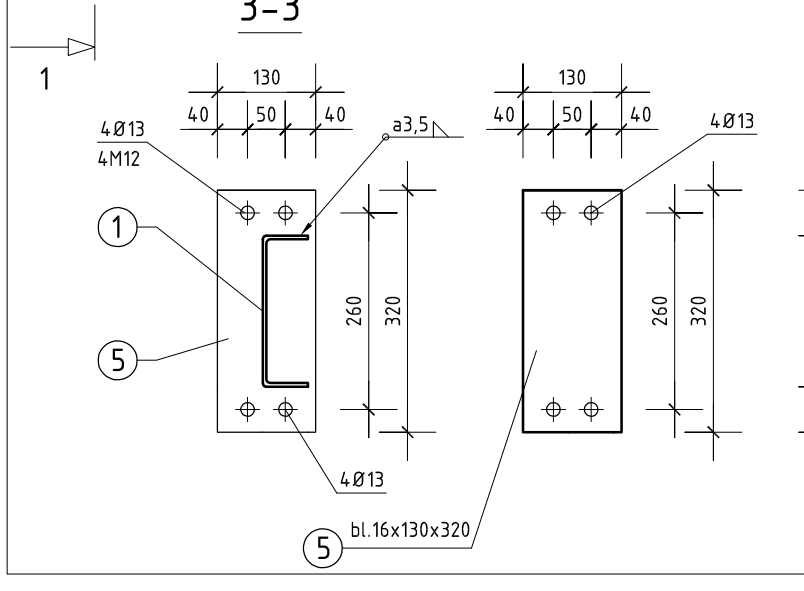

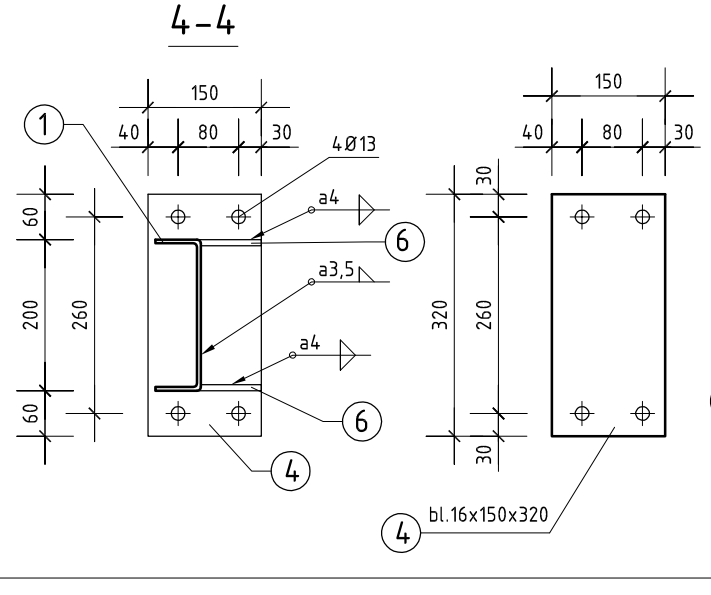

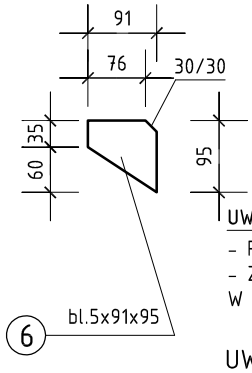

UWAGI:

Elementy nośne krat pomostowych oraz stopni schodowych z płaskownika nośnego 40x2mm

UWAGI:

- PRZYGOTOWANIE BRZEGÓW DO SPAWANIA WG PN-EN-29692
- ZABEZPIECZENIE ANTYKOROZYJNE WG INFORMACJI ZAWARTYCH W OPISIE TECHNICZNYM

UWAGI:

Wykaz stali dla schodów kanału SCH.1.4. na zestawieniu Z-13

Stal S235

USYTUOWANIE - PATRZ RYS. NR KW-01

FS PROJEKT

mgr inż. arch. GRZEGORZ FREITAG
kom. 509 793 024 freitag@fsprojekt.pl
biuro: ul. Lędzińska 47 43-143 Lędziny

mgr inż. MIROSŁAW SZYNDLAR
kom. 889 443 120 biuro@fsprojekt.pl
tel./ fax. 032 22 55 216

NAZWA I ADRES OBIEKTU BUDOWLANEGO:

PROJEKT WYKONAWCZY BUDYNKU OCHOTNICZEJ STRAŻY POŻARNEJ PRZY UL. MICHAŁA DRZYMAŁY W IMIELINIE - działka nr 195/106

TYTUŁ (NAZWA) RYSUNKU:	SKALA:	NR PROJEKTU:	NR RYSUNKU:
KONSTRUKCJA STALOWA KANAŁU: SCHODY KANAŁU - SCH. 1.4.	1:10	01/ 2015	KS-13
	DATA: 11.2015		

GŁÓWNY PROJEKTANT (KONSTRUKCJA): mgr inż. Mirosław SZYNDLAR nr upr. SLK/0995/PWOK/05 — PODPIS:

SPRAWDZAJĄCY (KONSTRUKCJA): mgr inż. Krzysztof FIEDOR nr upr. SLK/5534/POOK/14 — PODPIS:

OPRACOWAŁ: mgr inż. Piotr JASIŃSKI — PODPIS: