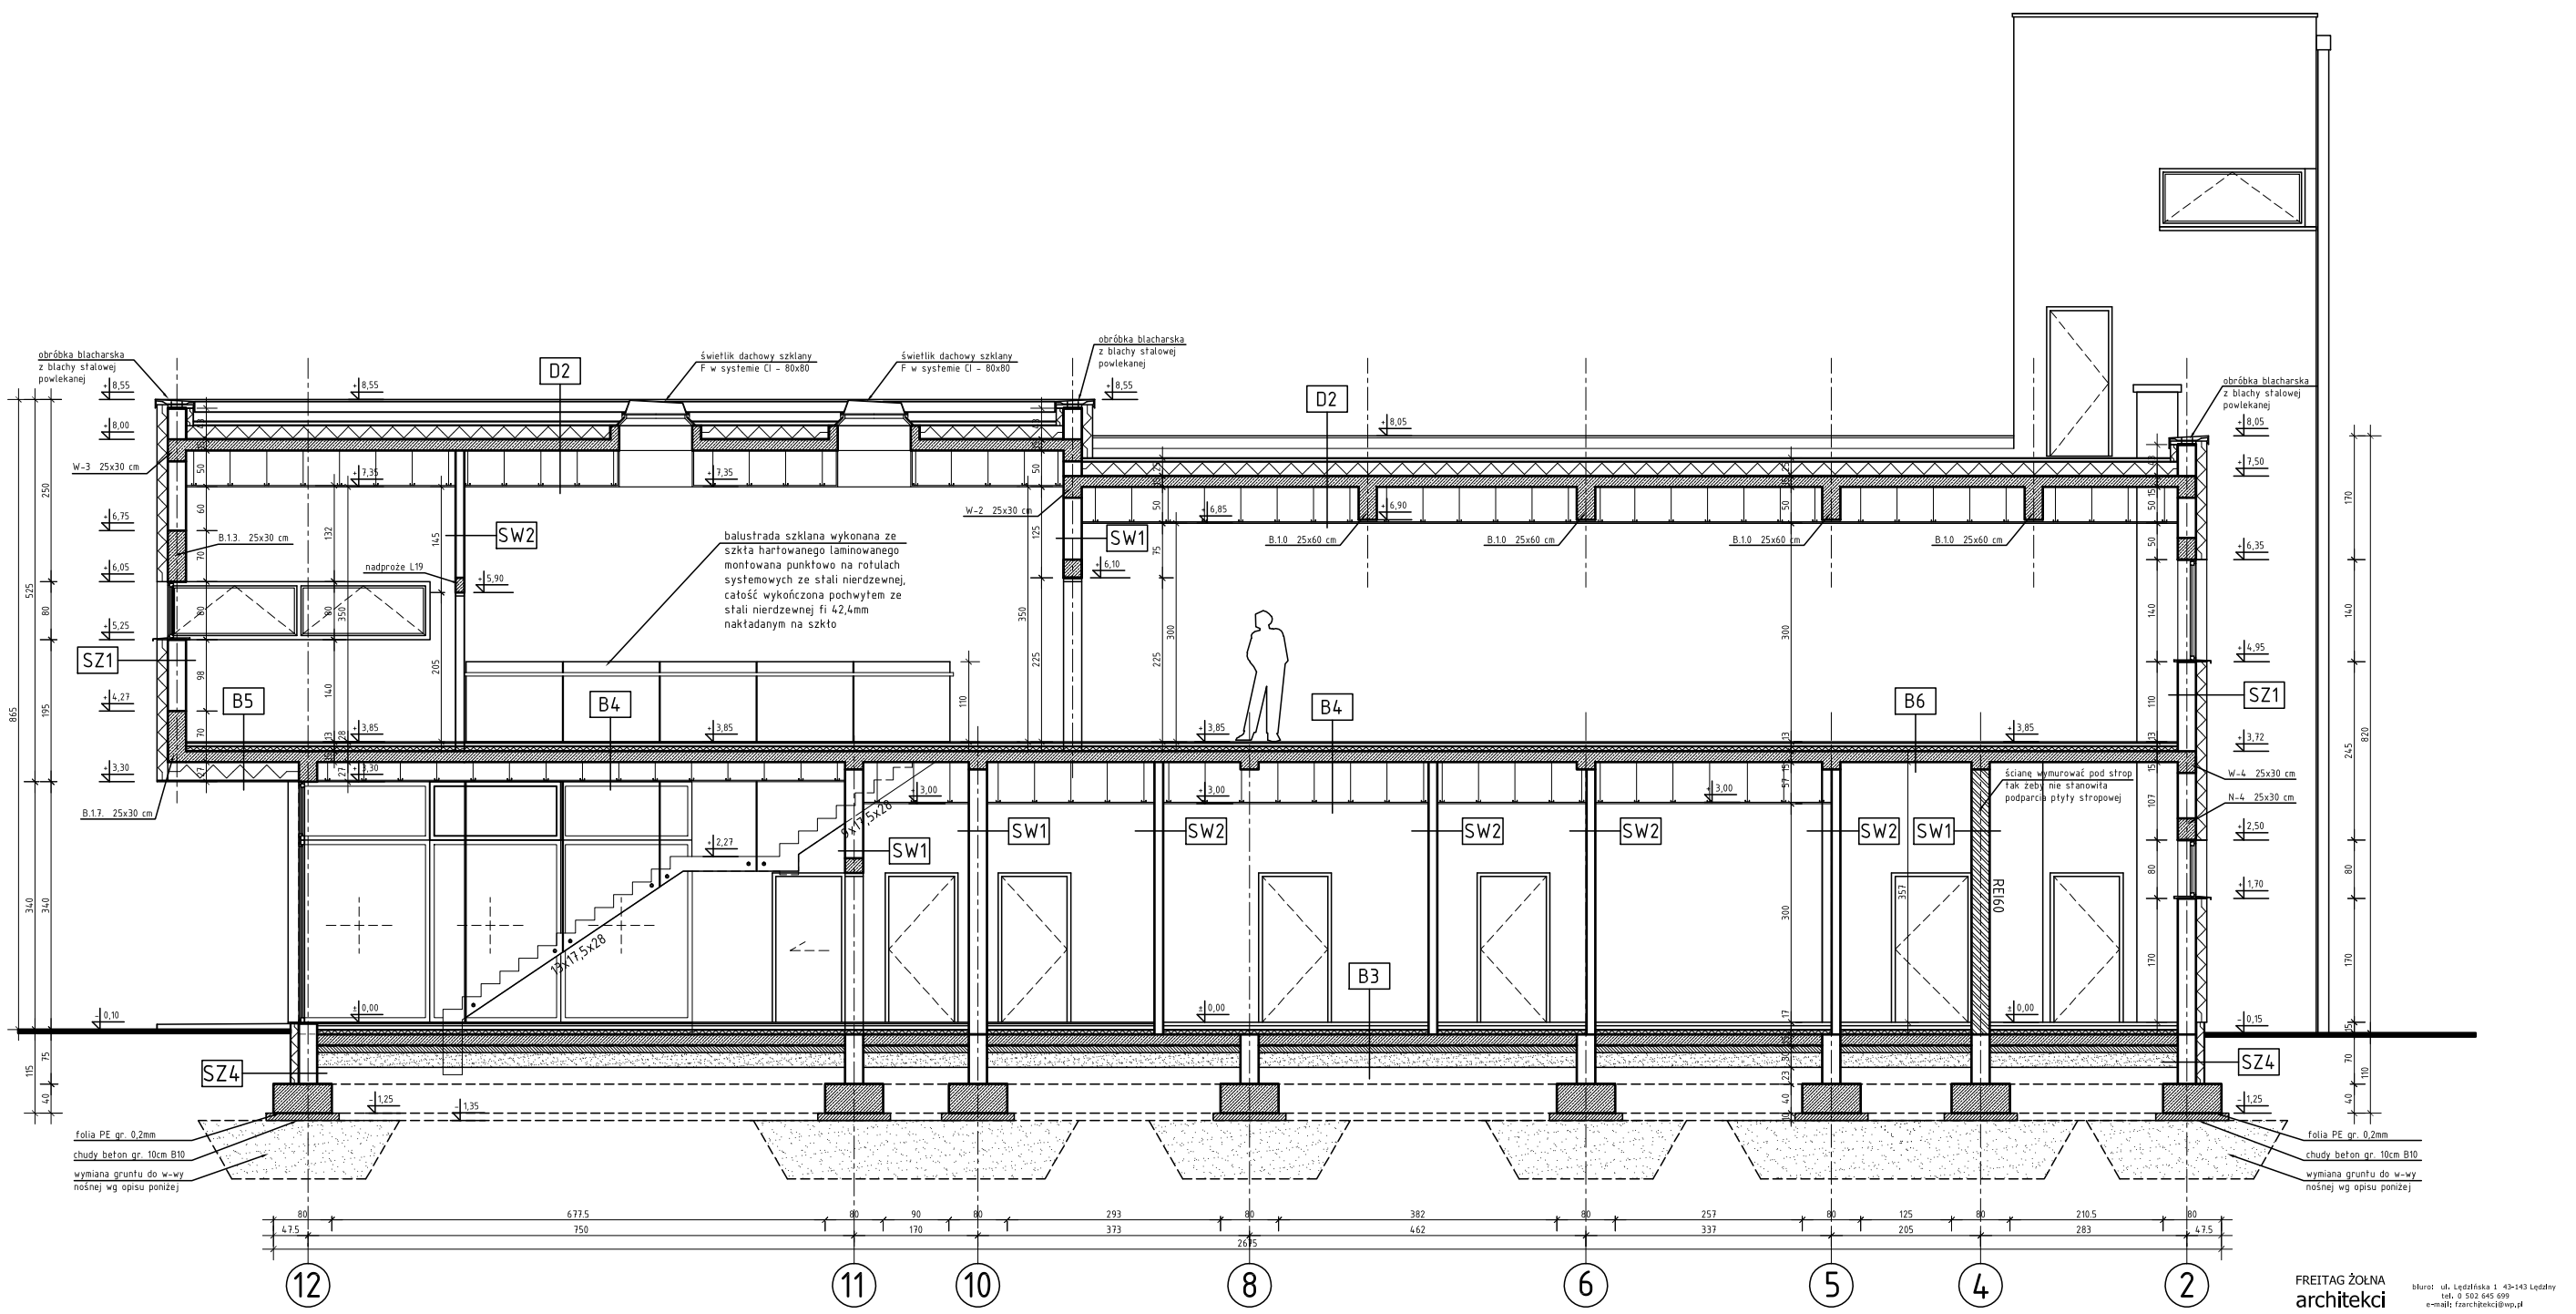

SZ1	ŚCIANA ZEWN. NOŚNA OCIEPLONA gr:40 cm
	tynk cementowy cienkowarstwowy na siatce
15.0	izolacja termiczna- styropian
25.0	pustak ceramiczny na zaprawie cem.-wap.
	tynk wewnętrzny min. cem.-wap. kat III-gładź gipsowa

SZ4	ŚCIANA FUNDAMENTOWA
	folia kubełkowa
10.0	izolacja termiczna – styropian
	izolacja przeciwwilgotnościowa-preparat nufoflex x2
	tynk cementowy- szpryc kl I
25.0	ściana z bloczków betonowych na zaprawie cemen.

SW1	ŚCIANA WEWN. NOŚNA gr:25 cm
	tynk wewnętrzny cem.-wap. kl.3 / gładź gipsowa
25.0	pustak ceramiczny na zaprawie cem.-wap.
	tynk wewnętrzny cem.-wap. kl.3 / gładź gipsowa

SW2	ŚCIANA WEWN. DZIAŁOWA gr:12 cm
	tynk wewnętrzny cem.-wap. kl.3 / gładź gipsowa
11.5	pustak ceramiczny na zaprawie cem.-wap.
	tynk wewnętrzny cem.-wap. kl.3 / gładź gipsowa

SW3	ŚCIANA WEWN. DZIAŁOWA gr:12 cm
	tynk wewnętrzny cem.-wap. kl.3 / gładź gipsowa
6.0	pustak ceramiczny na zaprawie cem.-wap.
	tynk wewnętrzny cem.-wap. kl.3 / gładź gipsowa

B3	PODŁOGA NA GRUNCIE
	warstwa wykończeniowa – płytki gresowe
	warstwa wyrównawcza + ogrzewanie podłogowe
	folia PE gr. 0,2 mm
5.0	izolacja termiczna – styropian
	folia PE gr. 0,2 mm
10.0	płyta żelbetowa gr.15 cm(fibrobeton)
	folia PE gr. 0,2 mm
10.0	chudy beton B10
20.0	ława podsypka piaskowa-żwirowa

B4	STROP NAD PARTEREM
	warstwa wykończeniowa – płytki gresowe
	warstwa wyrównawcza + ogrzewanie podłogowe
	folia PE gr. 0,2 mm
5.0	styropian
	folia PE gr. 0,2 mm
15.0	płyta żelbetowa gr.15 cm
	konstrukcja sufitu podwieszanego - pustka wz!
	płyta g-k

B5	STROP NAD PARTEREM
	warstwa wykończeniowa – płytki gresowe
	warstwa wyrównawcza + ogrzewanie podłogowe
	folia PE gr. 0,2 mm
5.0	styropian
	folia PE gr. 0,2 mm
15.0	płyta żelbetowa gr.15 cm
25.0	styropian
	płyta g-k

B6	STROP NAD PARTEREM
	warstwa wykończeniowa – płytki gresowe
	warstwa wyrównawcza + ogrzewanie podłogowe
	folia PE gr. 0,2 mm
5.0	styropian
	folia PE gr. 0,2 mm
15.0	płyta żelbetowa gr.15 cm
	tynk wewnętrzny min. cem.-wap. kat III-gładź gipsowa

A2	DACH OCIEPLONY
	warstwa ochronna - żwirek
	folia EPDM
28.0	ocieplenie
	membrana wiatroizolacyjna, paroprzepuszczalna
	membrana wiatroizolacyjna, paroprzepuszczalna
15.0	strop żelbetowy

FREITAG ŻOŁNA
architekci
biuro: ul. Łęczyńska 1 43-143 Lędziny
tel. 0 502 645 699
e-mail: fzarchitekci@wp.pl

INWESTOR: GMINA IMIELIN
41-407 IMIELIN UL. IMIELIŃSKA 81

TEMAT PROJEKTU: PROJEKT BUDYNKU OCHOTNICZEJ STRAŻY POŻARNEJ W IMIELINIE PRZY UL. DRZYMAŁY NA DZIALCE NR 195/106

BRANŻA: ARCHITEKTURA | ETAP: PROJEKT BUD.-WYKONAWCZY

TYTUŁ RYSUNKU: PRZEKRÓJ B-B

NR RYSUNKU: 09

SKALA: 1:50 | DATA: 11_2015 | NR PROJEKTU: 16/2015

PROJEKTANT: mgr inż. arch. Katarzyna RADWAŃSKA-MUSIOŁ nr upr. 20/07/SLOKK/II — PODPIS:

SPRAWDZAJĄCY: mgr inż. arch. Grzegorz ROSTAŃSKI nr upr. 36/SLOKK/2014/II — PODPIS:

SPRAWDZAJĄCY: mgr inż. arch. Kornelia FREITAG-ŻOŁNA — PODPIS:

UWAGA:
1. OPRACOWANIE CHRONIONE USTAWĄ O PRAWIE AUTORSKIM I PRAWACH POKREWNYCH
2. NIE WOLNO ODMIERZAĆ ZADNYCH WYMIARÓW Z TEGO RYSUNKU
3. WSZYSTKIE INFORMACJE ZAWARTE W TYM RYSUNKU NALEŻĄ DO PRACOWNI, NIE NALEŻY ICH POWIELAĆ BEZ ZGODY PRACOWNI