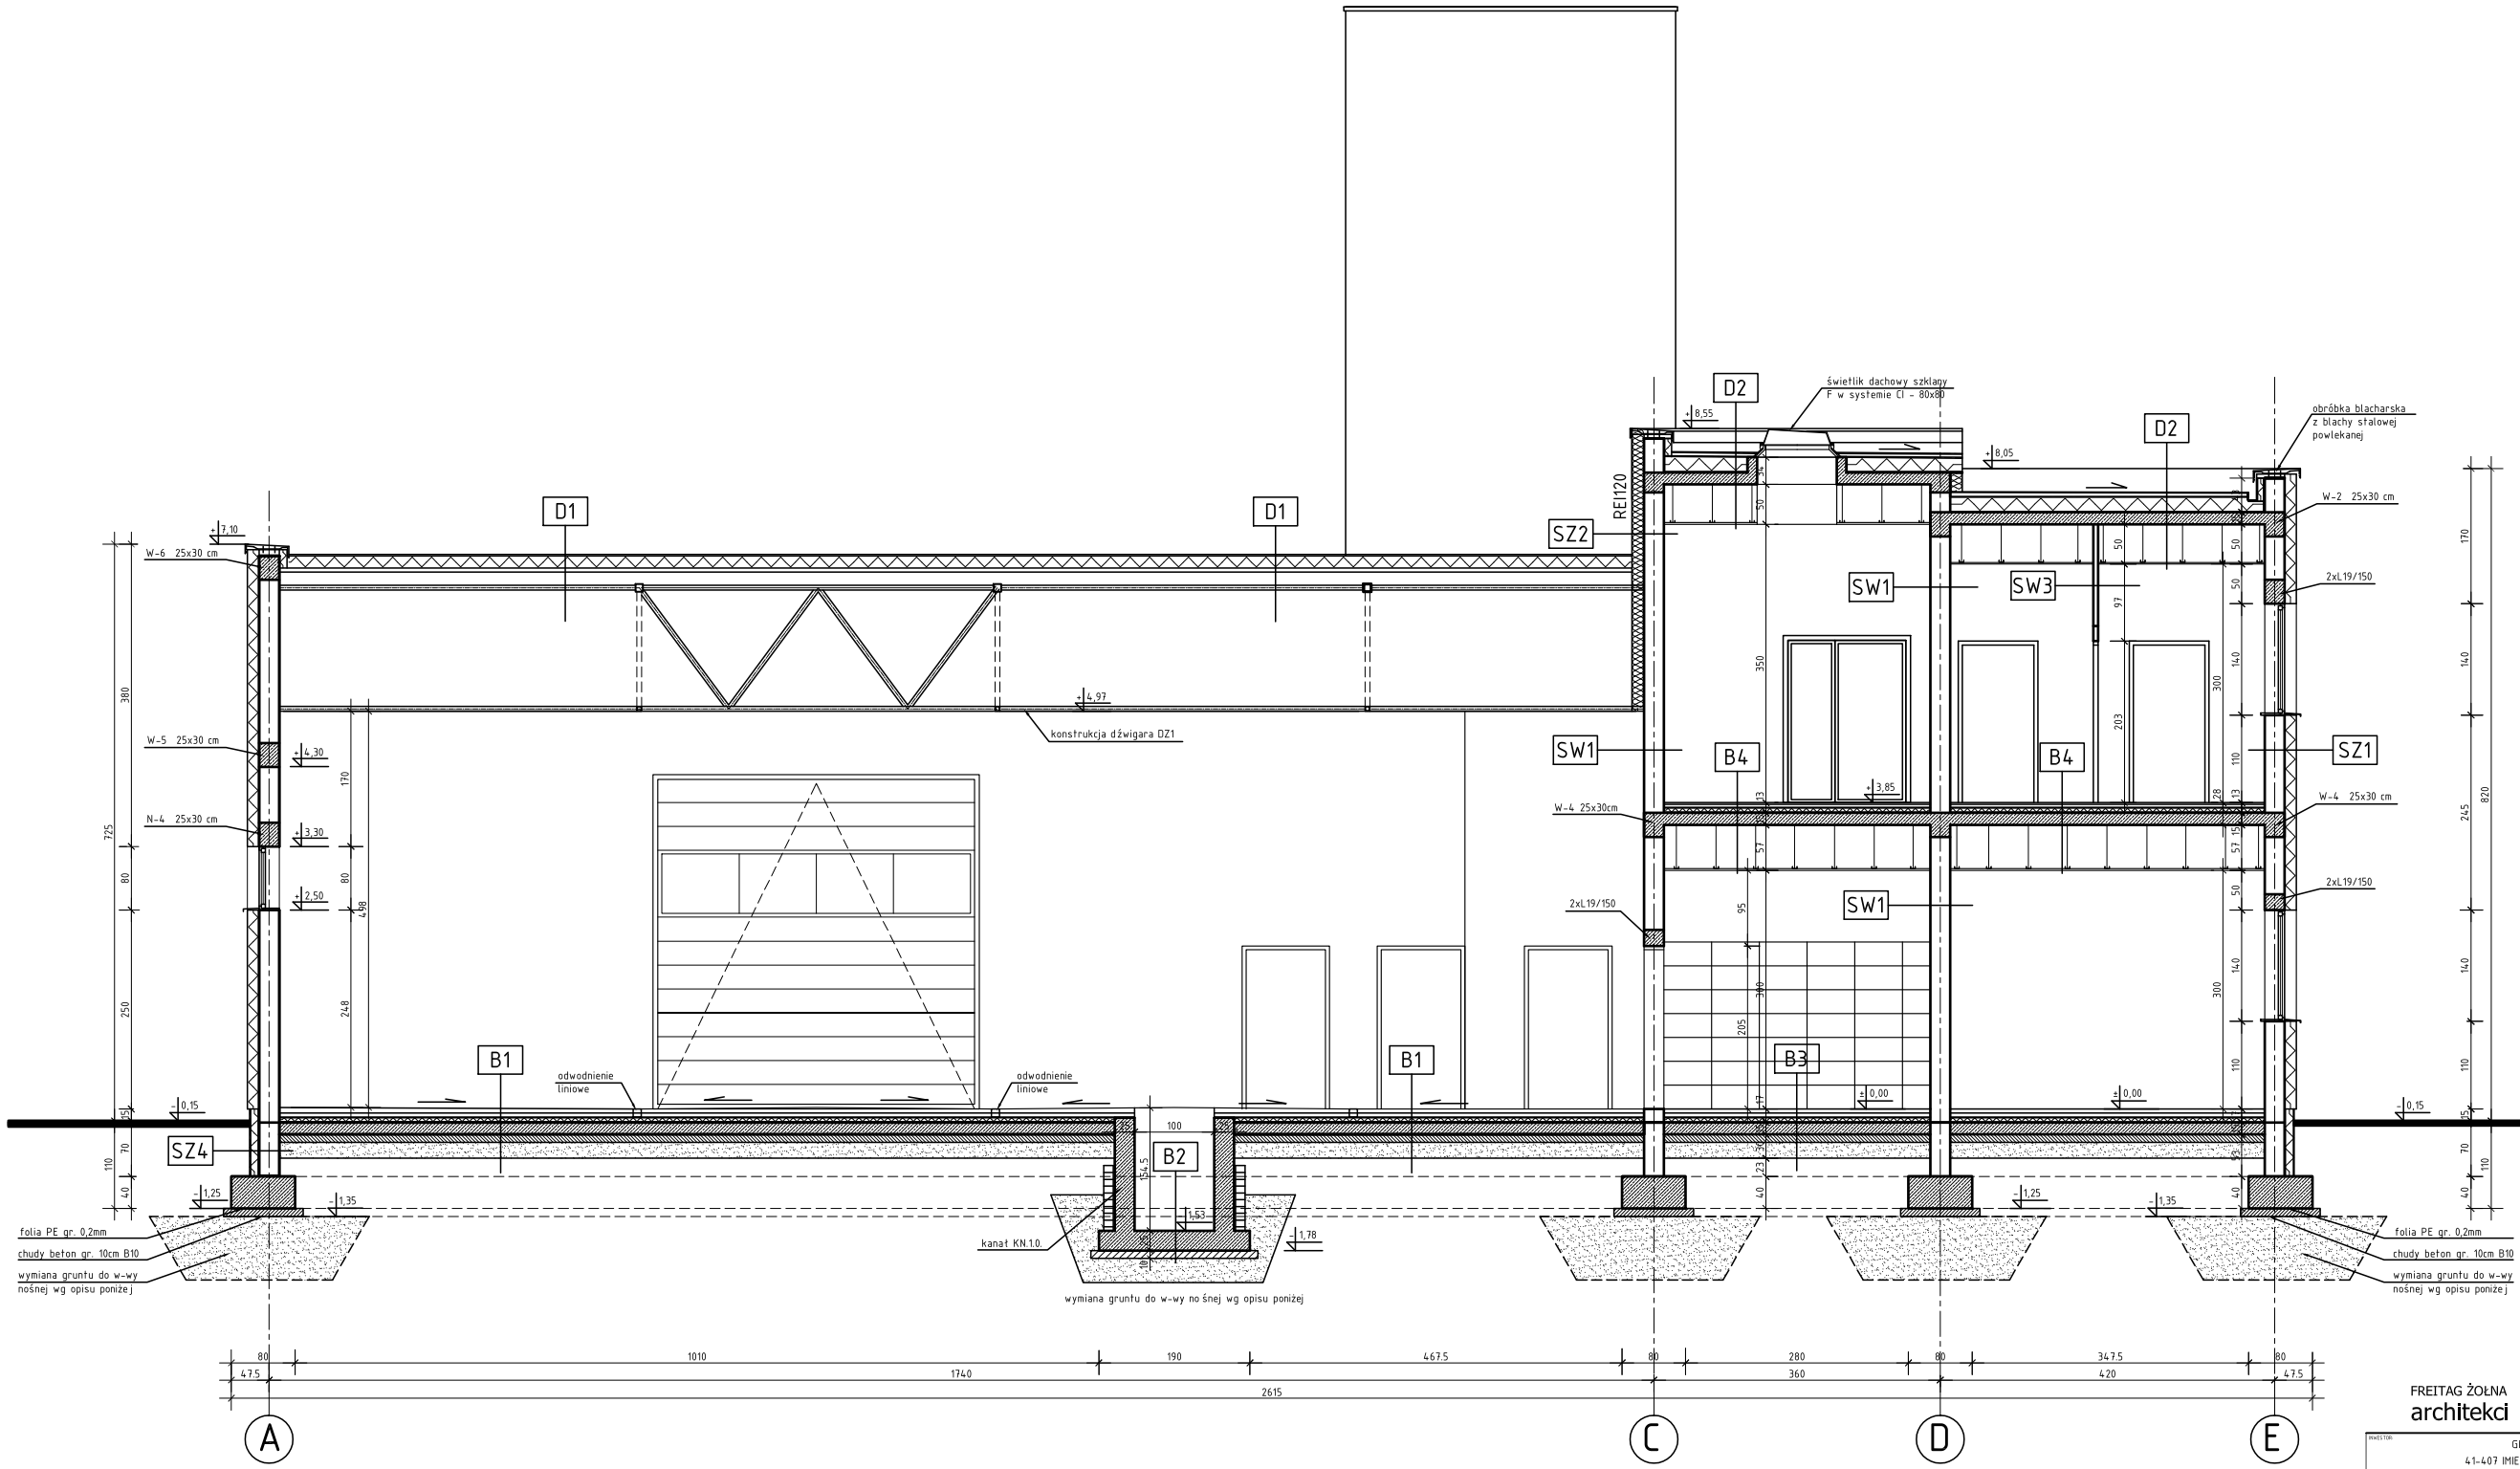

SZ1	ŚCIANA ZEWN. NOŚNA OCIEPLONA gr.40 cm
	tynk mineralny cienkowarstwowy na siatce
15,0	izolacja termiczna- styropian
25,0	pustak ceramiczny na zaprawie cem.-wap.
	tynk wewnętrzny min. cem.-wap. kat II-gładź gipsowa

SZ2	ŚCIANA ZEWN. NOŚNA OCIEPLONA gr.40 cm
	tynk mineralny cienkowarstwowy na siatce
15,0	izolacja termiczna- wełna mineralna
25,0	pustak ceramiczny na zaprawie cem.-wap.
	tynk wewnętrzny min. cem.-wap. kat II-gładź gipsowa

SZ4	ŚCIANA FUNDAMENTOWA
	folia kubełkowa
10,0	izolacja termiczna - styropian
	izolacja przeciwwilgociowa-preparat nafoflex x2
	tynk cementowy- szprycz kl.I
25,0	ściana z bloczków betonowych na zaprawie cemen.

SW1	ŚCIANA WEWN. NOŚNA gr.25 cm
	tynk wewnętrzny cem.-wap. kl.3/ gładź gipsowa
25,0	pustak ceramiczny na zaprawie cem.-wap.
	tynk wewnętrzny cem.-wap. kl.3/ gładź gipsowa

SW2	ŚCIANA WEWN. DZIAŁOWA gr.12 cm
	tynk wewnętrzny cem.-wap. kl.3/ gładź gipsowa
11,5	pustak ceramiczny na zaprawie cem.-wap.
	tynk wewnętrzny cem.-wap. kl.3/ gładź gipsowa

SW3	ŚCIANA WEWN. DZIAŁOWA gr.12 cm
	tynk wewnętrzny cem.-wap. kl.3/ gładź gipsowa
6,0	pustak ceramiczny na zaprawie cem.-wap.
	tynk wewnętrzny cem.-wap. kl.3/ gładź gipsowa

B1	PODŁOGA NA GRUNCIE - GARAŻ
	warstwa wykończeniowa - posadzka przemysłowa
	warstwa wyrównawcza
	folia PE gr. 0,2 mm
5,0	ocieplenie - styropian
	folia PE gr. 0,2 mm
25,0	płyta żelbetowa gr.20 cm-fibermesh
	folia PE gr. 0,2 mm
10,0	chudy beton B10
20,0	ubita podsypka piaskowo-żwirowa

B2	PODŁOGA NA GRUNCIE - KANAŁ
	warstwa wykończeniowa - posadzka przemysłowa
	warstwa wyrównawcza
	folia PE gr. 0,2 mm
25,0	płyta żelbetowa gr.20 cm-fibermesh
	izolacja poziomowo-hydrostatyczna Bentonit
10,0	chudy beton B10
20,0	ubita podsypka piaskowo-żwirowa

B3	PODŁOGA NA GRUNCIE
	warstwa wykończeniowa - płytki gresowe
	warstwa wyrównawcza + ogrzewanie podłogowe
	folia PE gr. 0,2 mm
5,0	izolacja termiczna - styropian
	folia PE gr. 0,2 mm
15,0	płyta żelbetowa gr.15 cm-fibermesh
	folia PE gr. 0,2 mm
10,0	chudy beton B10
20,0	ubita podsypka piaskowo-żwirowa

B4	STROP NAD PARTEREM
	warstwa wykończeniowa - płytki gresowe
	warstwa wyrównawcza + ogrzewanie podłogowe
	folia PE gr. 0,2 mm
5,0	styropian
	folia PE gr. 0,2 mm
15,0	płyta żelbetowa gr.15 cm
	konstrukcja sufitu podwieszanego - pustka inst.
	płyta g-k

D1	DACH NAD GARAŻEM
	folia EPDM
20,0	ocieplenie
	membrana wiatroizolacyjna, paroprzepuszczalna
	blacha trapezowa
	kratownica

A2	DACH OCIEPLONY
	warstwa dociskowa - żwirek
	folia EPDM
20,0	ocieplenie
	membrana wiatroizolacyjna, paroprzepuszczalna
	membrana wiatroizolacyjna, paroprzepuszczalna
15,0	strop żelbetowy

FREITAG ŻOŁNA
architekci
biuro: ul. Łęczyńska 1 43-143 Ledziny
tel. 0 502 645 699
e-mail: freitzholnaci@wp.pl

INWESTOR:
GMINA IMIELIN
41-407 IMIELIN UL. IMIELIŃSKA 81

TEMAT PROJEKTU:
PROJEKT BUDYNKU OCHOTNICZEJ STRAŻY POŻARNEJ
W IMIELINIE PRZY UL. DRZYMAŁY NA DZIAŁCE NR 195/106

BRANŻA: ARCHITEKTURA ETAP: PROJEKT BUD.-WYKONAWCZY

TYTUŁ RYSUNKU:
PRZEKRÓJ D-D

NR RYSUNKU: 11

SKALA: 1:50 DATA: 11_2015 NR PROJEKTU: 16/2015

PROJEKT. mgr inż. arch. Katarzyna RADWAŃSKA-MUSIOŁ nr upr. 20/07/SLOKK/II PODPIS:

SPRAWDZ. mgr inż. arch. Grzegorz ROSTAŃSKI nr upr. 36/SLOKK/2014/II PODPIS:

OPRACOWAŁ: mgr inż. arch. Kornelia FREITAG-ŻOŁNA PODPIS:

UWAGA:
1. OPRACOWANIE CHRONIONE USTAWĄ O PRAWIE AUTORSKIM I PRAWACH POKREWNYCH.
2. NIE WOLNO KOMERCJALIZ ZADNYCH WYMIARÓW Z TEGO RYSUNKU.
3. WSZYSTKIE INFORMACJE ZAWARTE W TYM RYSUNKU NALEŻĄ DO PRACOWNI, NIE NALEŻY ICH POWIELAĆ BEZ ZGODY PRACOWNI.